




ÚTLIT 1:20

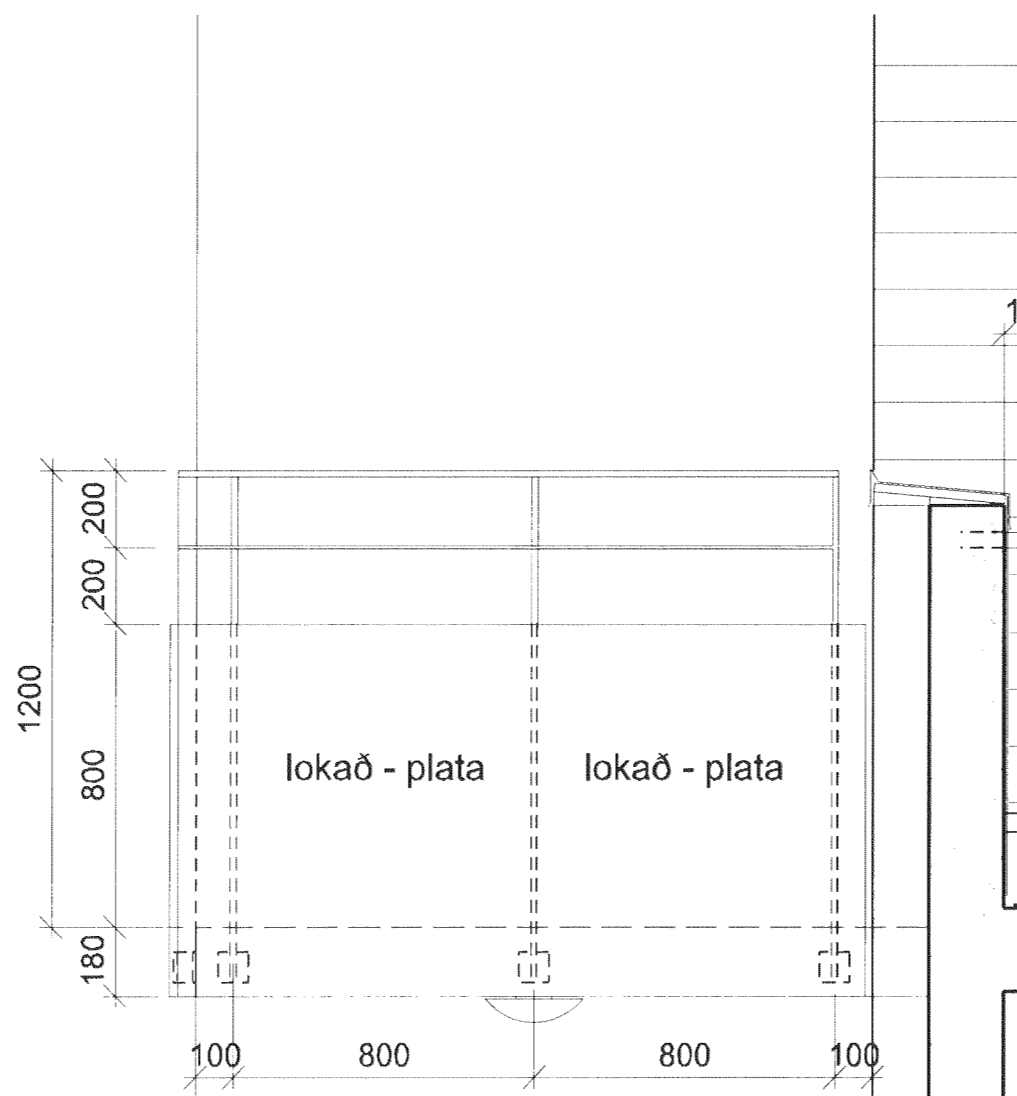

ÚTLIT 1:20

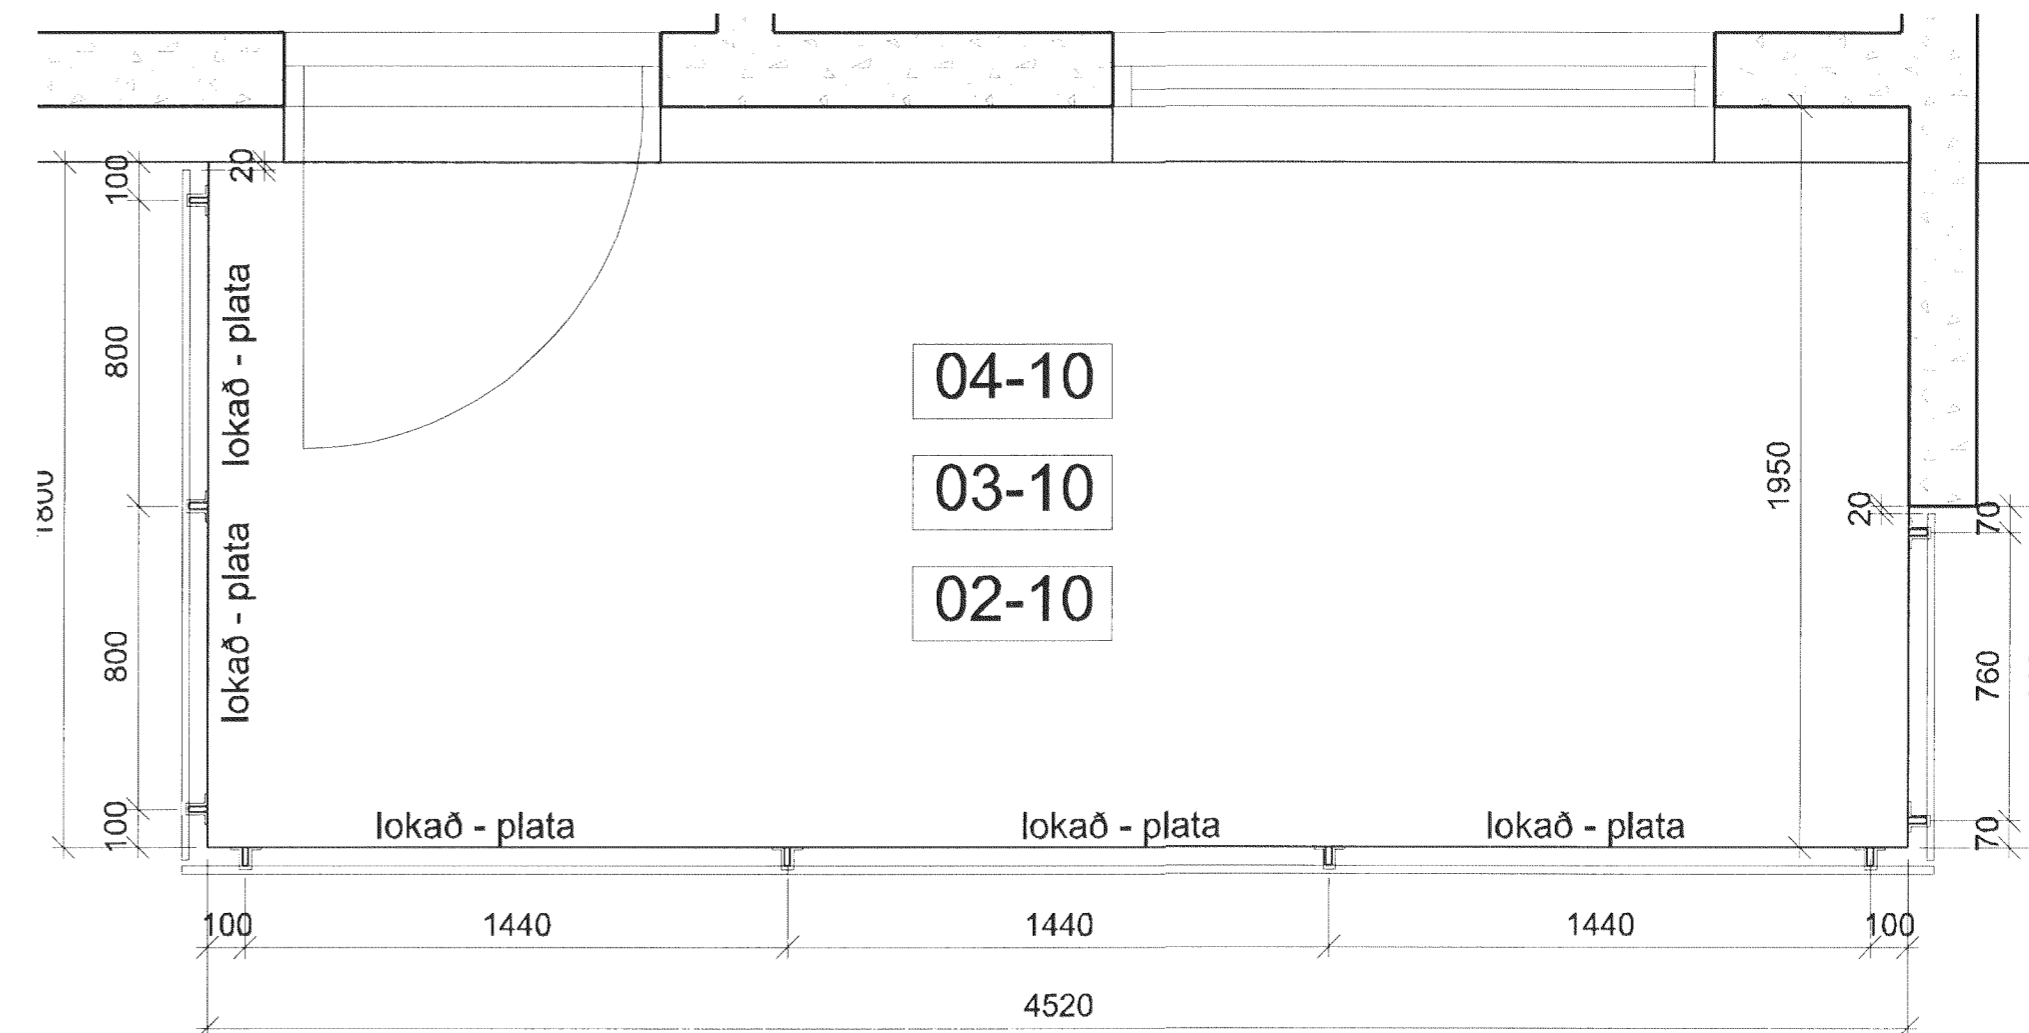


GRUNNMYND 1:20

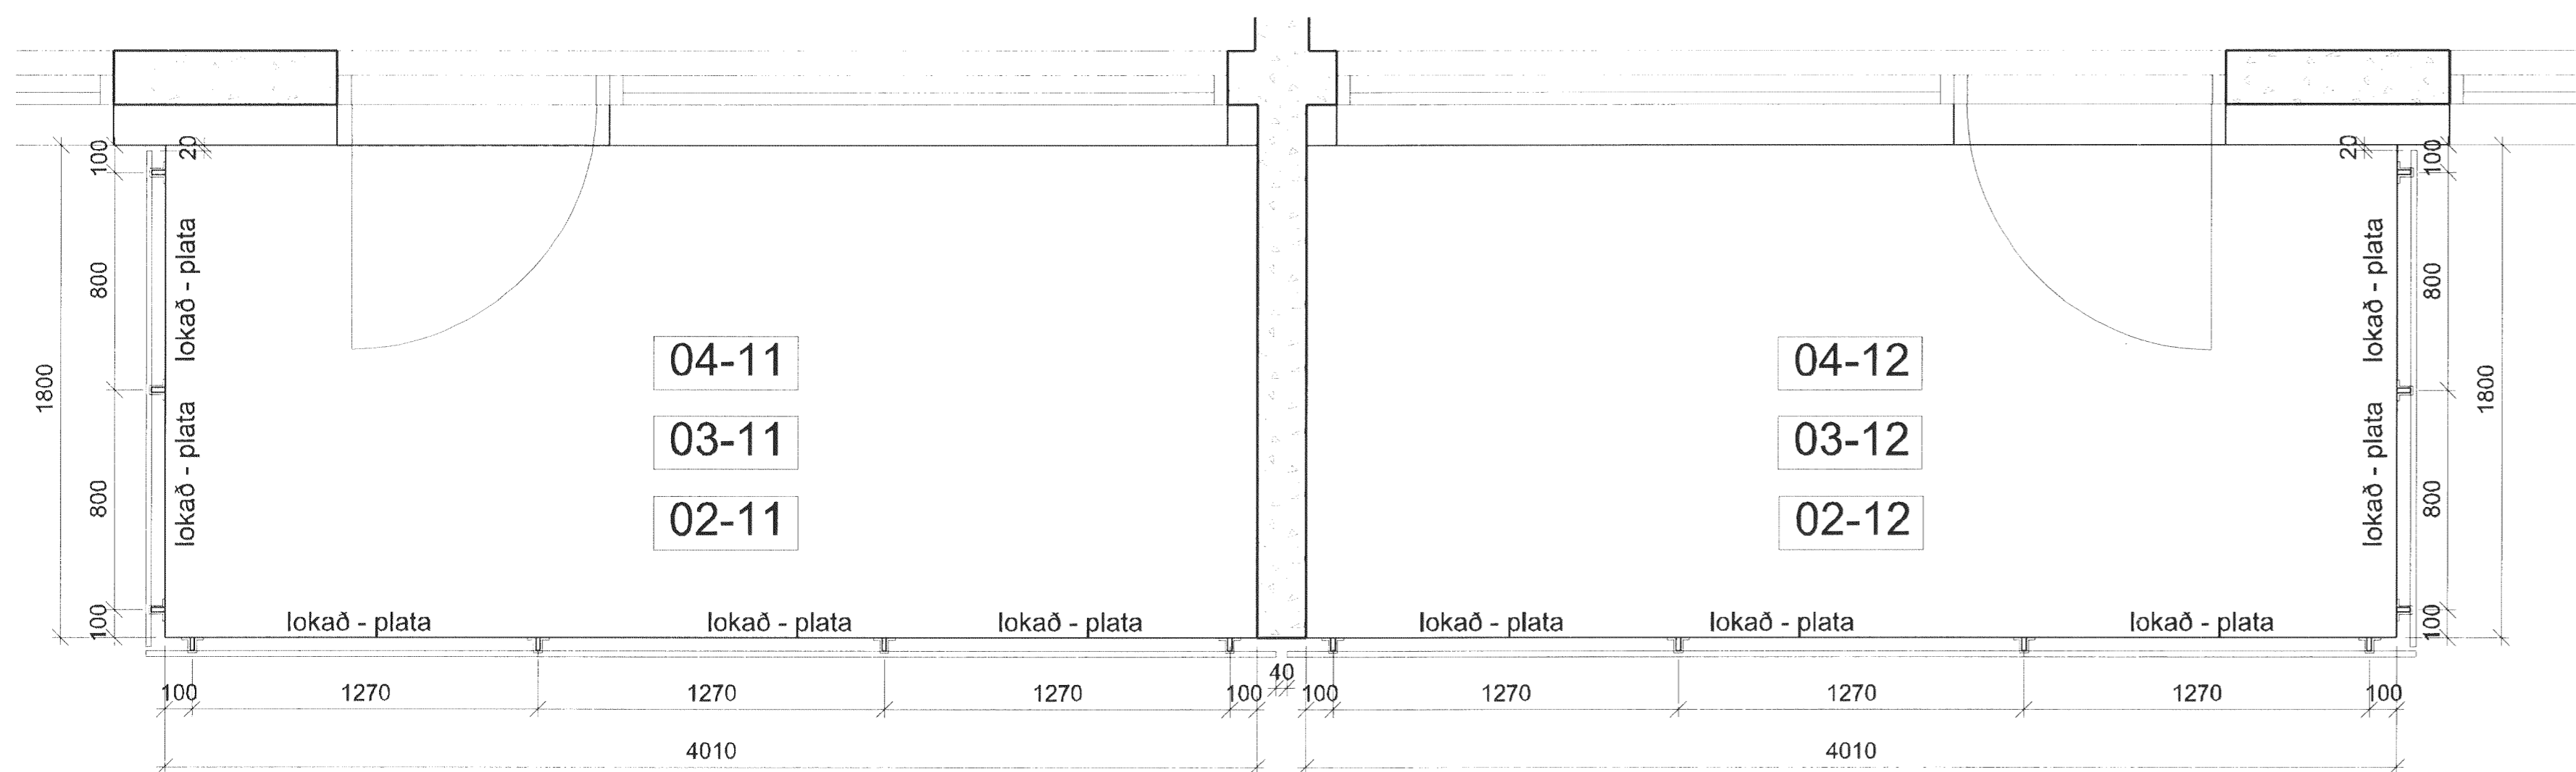


GRUNNMYND 1:20

GRUNNMYND 1:20

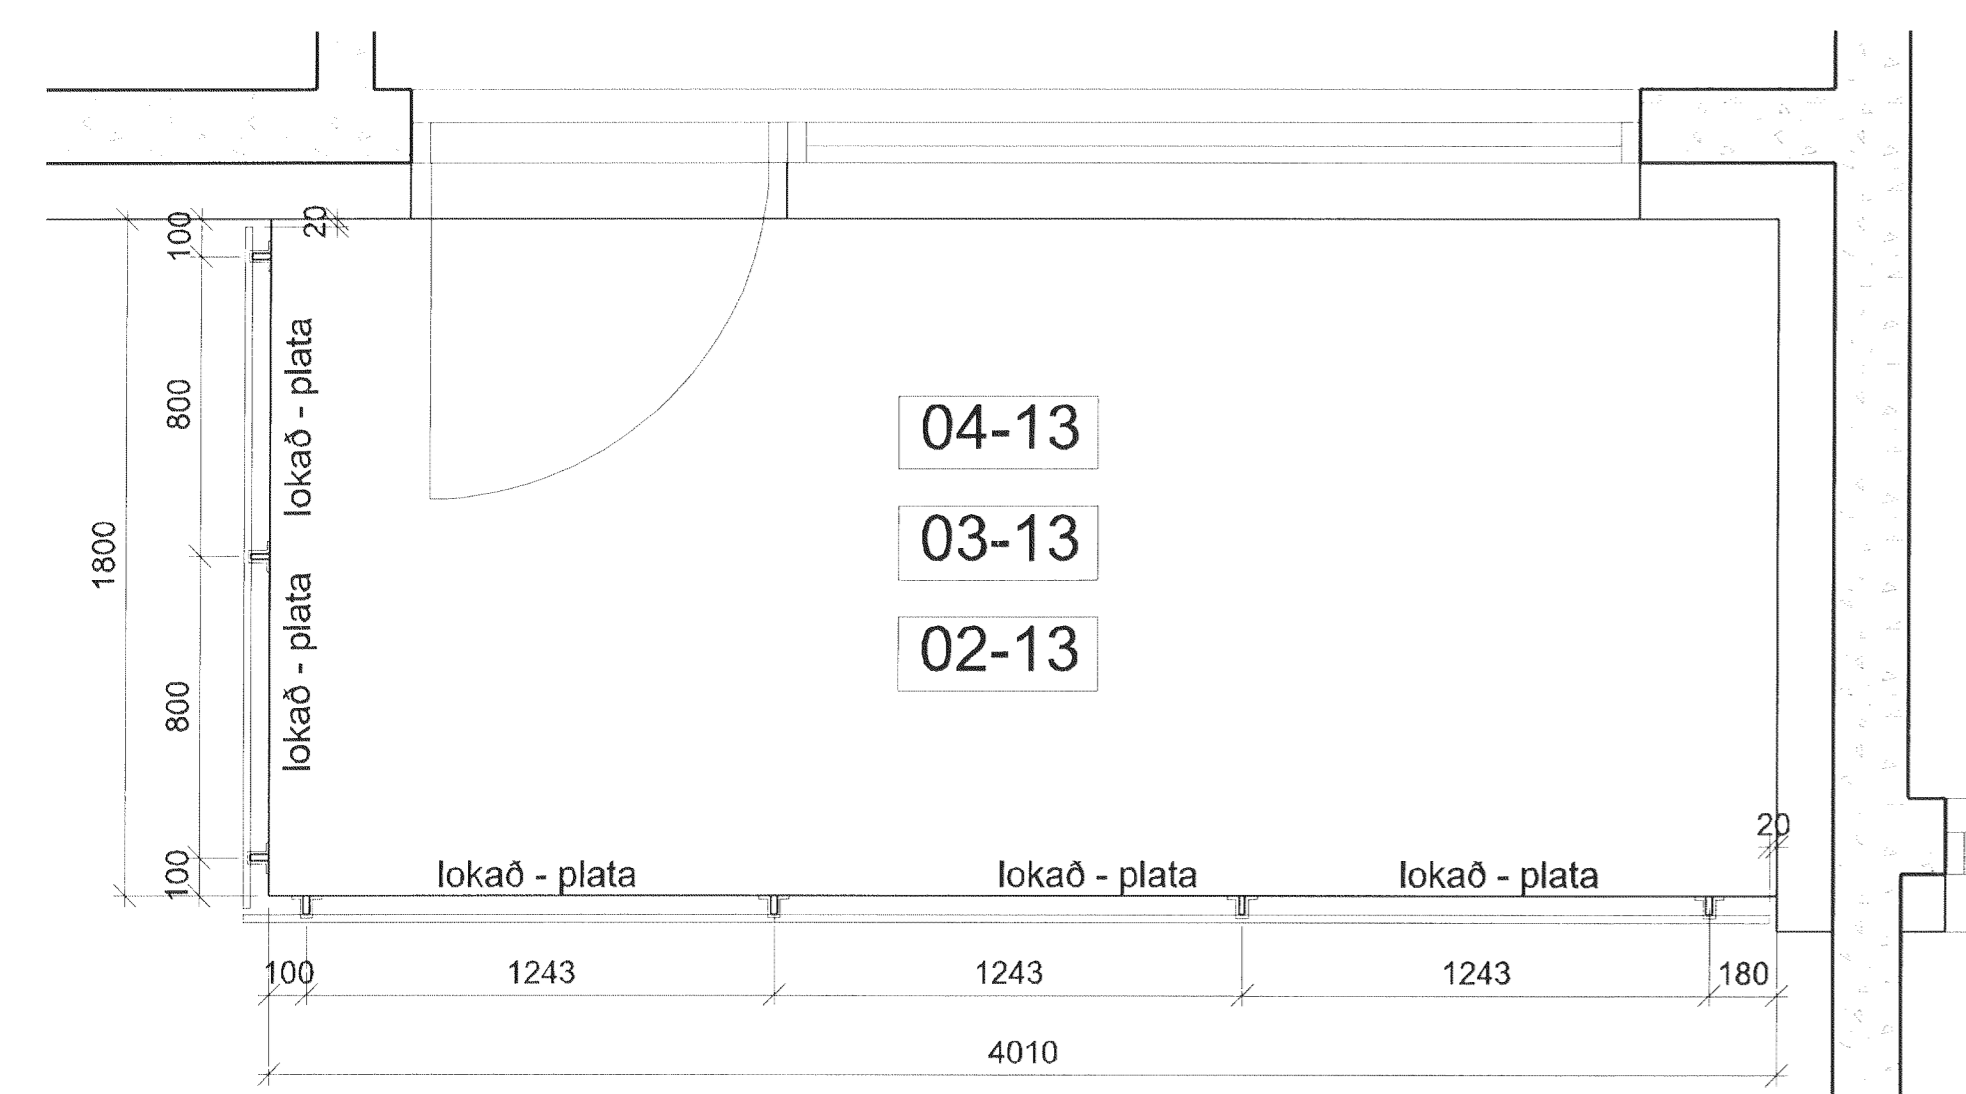


GRUNNMYND 1:20

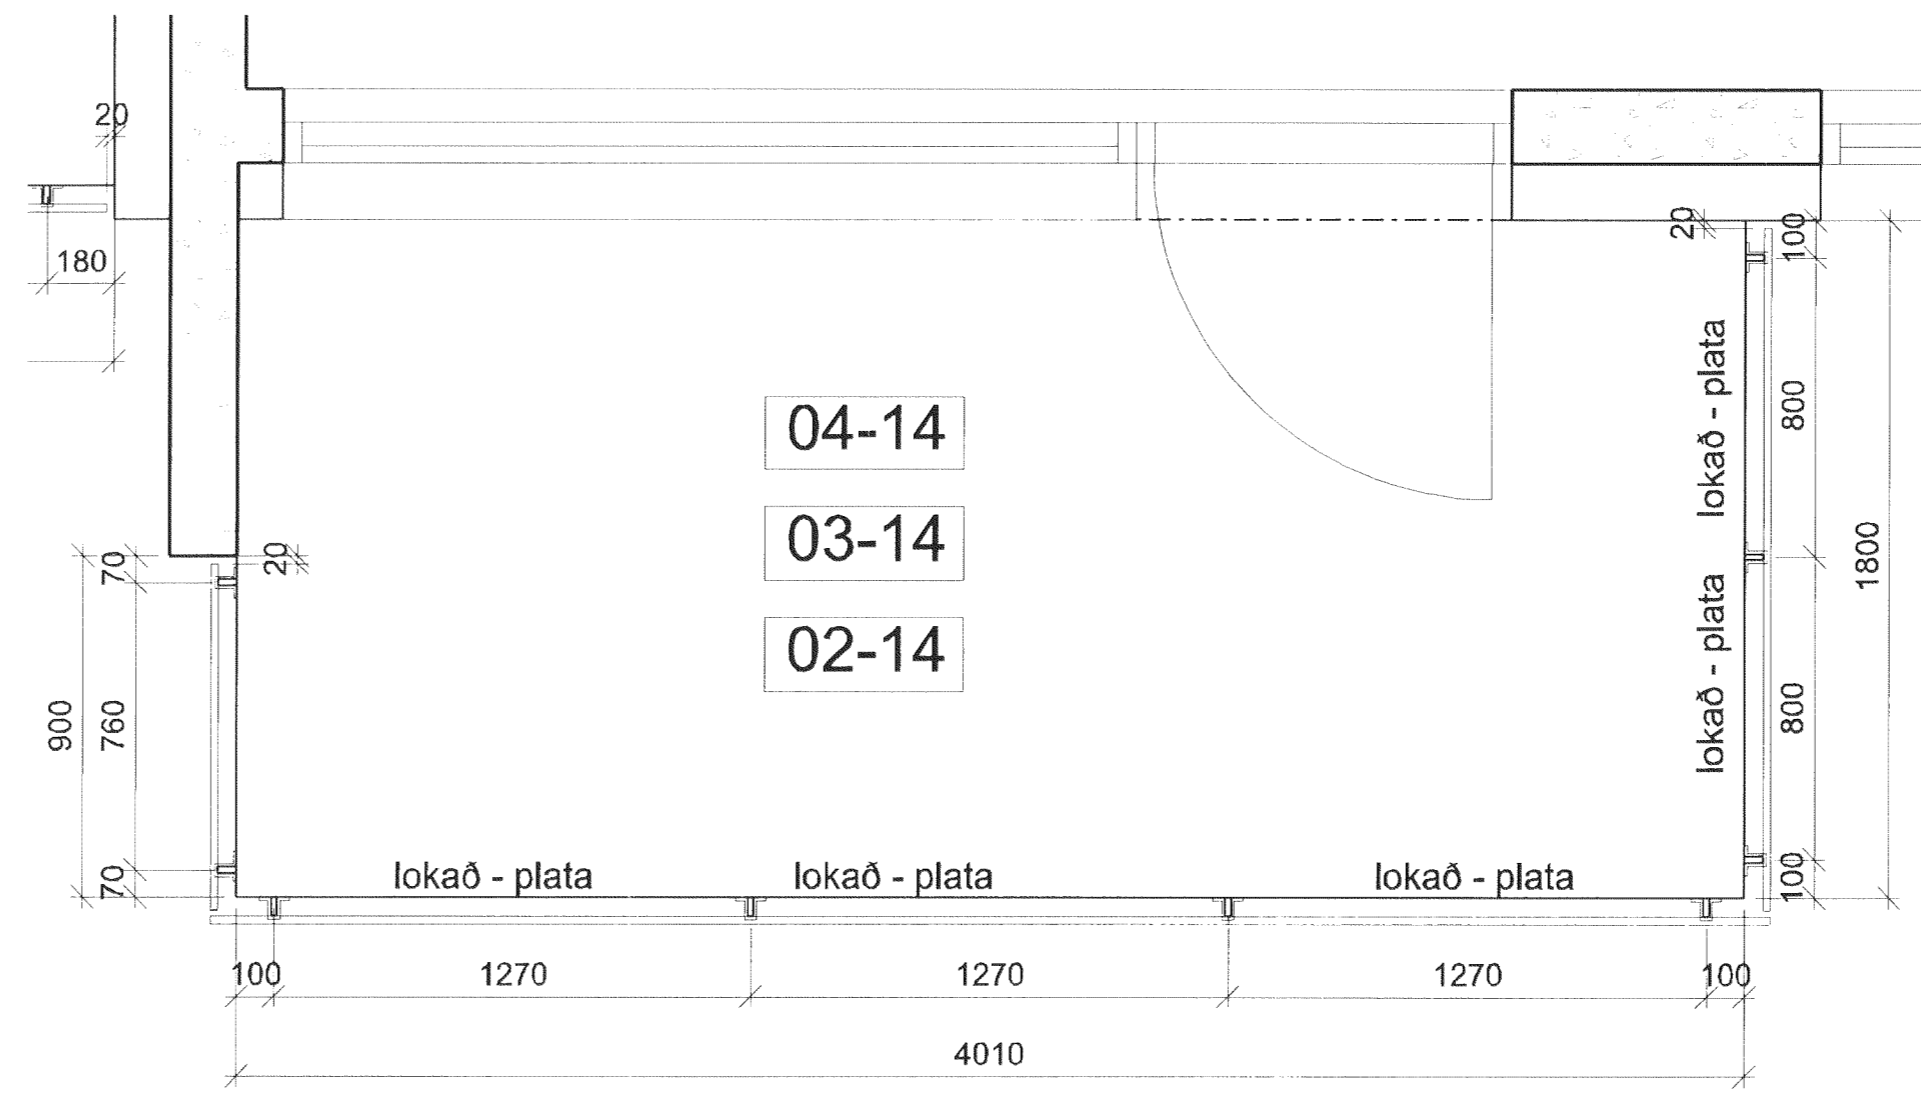

GRUNNMYND 1:20

ÚTGAFA | TEKNAÐ | VYRFARÐ | TÍÐAGG

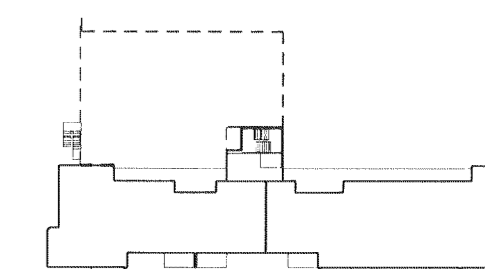

ASK ARKITEKTAR EHF.
GERSGÖTU 9 101 REYKJAVÍK
SÍMI: 515 0300 FAX: 515 0319
WWW.ASK.IS



ÁRITUN AÐALHÖNDUÐAR

Sigurður Sigurðsson

ASK E.F. Á.

H 060707-0319

sigur@ask.is

ASK ARKITEKTAR

VERKEFNI
SKIPALÓN 1
HAFNARFIRÐI

TEKNAÐ TRÁNNINGAR
VERKTEIKNING
HEITI TEKNAÐAR
HANDRÍÐ - SVALIR

SKYLI AF
1:20
SS
UEF
SS
16.11.2012

VERKNA
0779

AUKENY - NÚMÉR TEKNAÐAR
36-01

ÚTGAFA

SKILLI AÐHÖNDUÐAR TEKNAÐAR ERI HÆÐ SAMMYGGIÐ ASK ARKITEKTA. ENGI SIGAL MÆLAUÐP AF TEKNAÐI.