
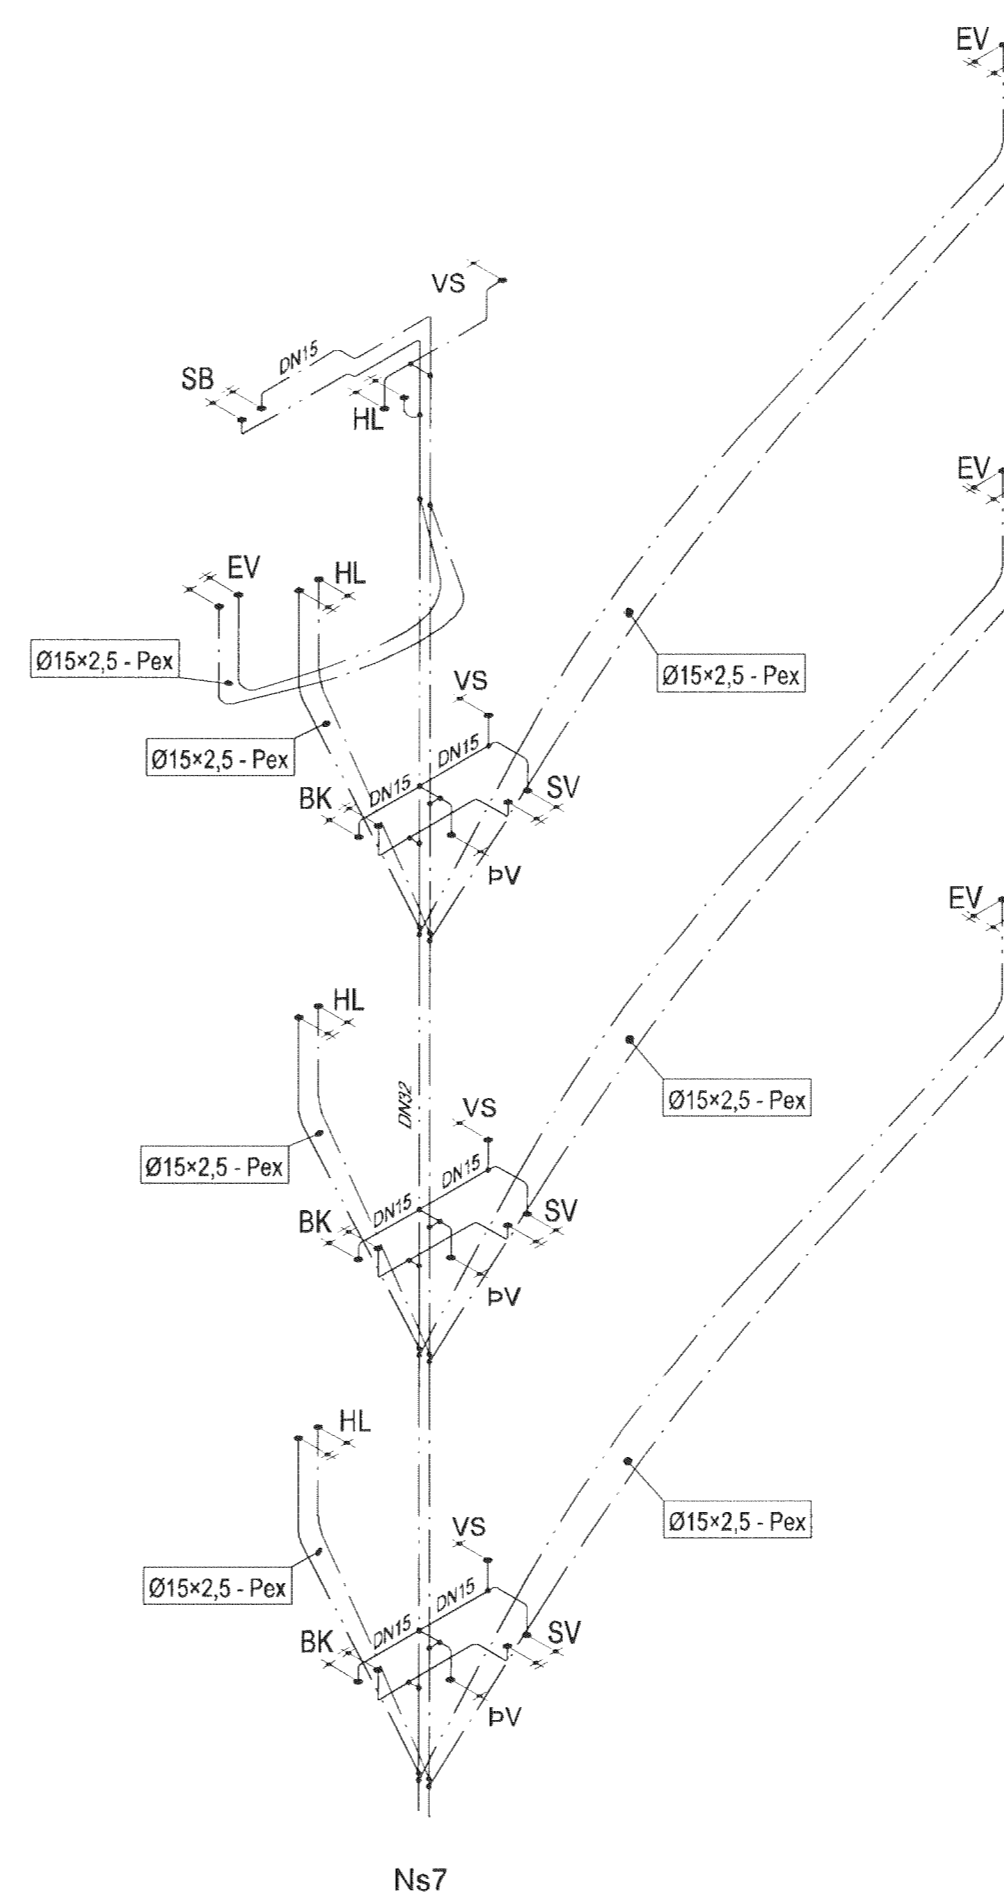
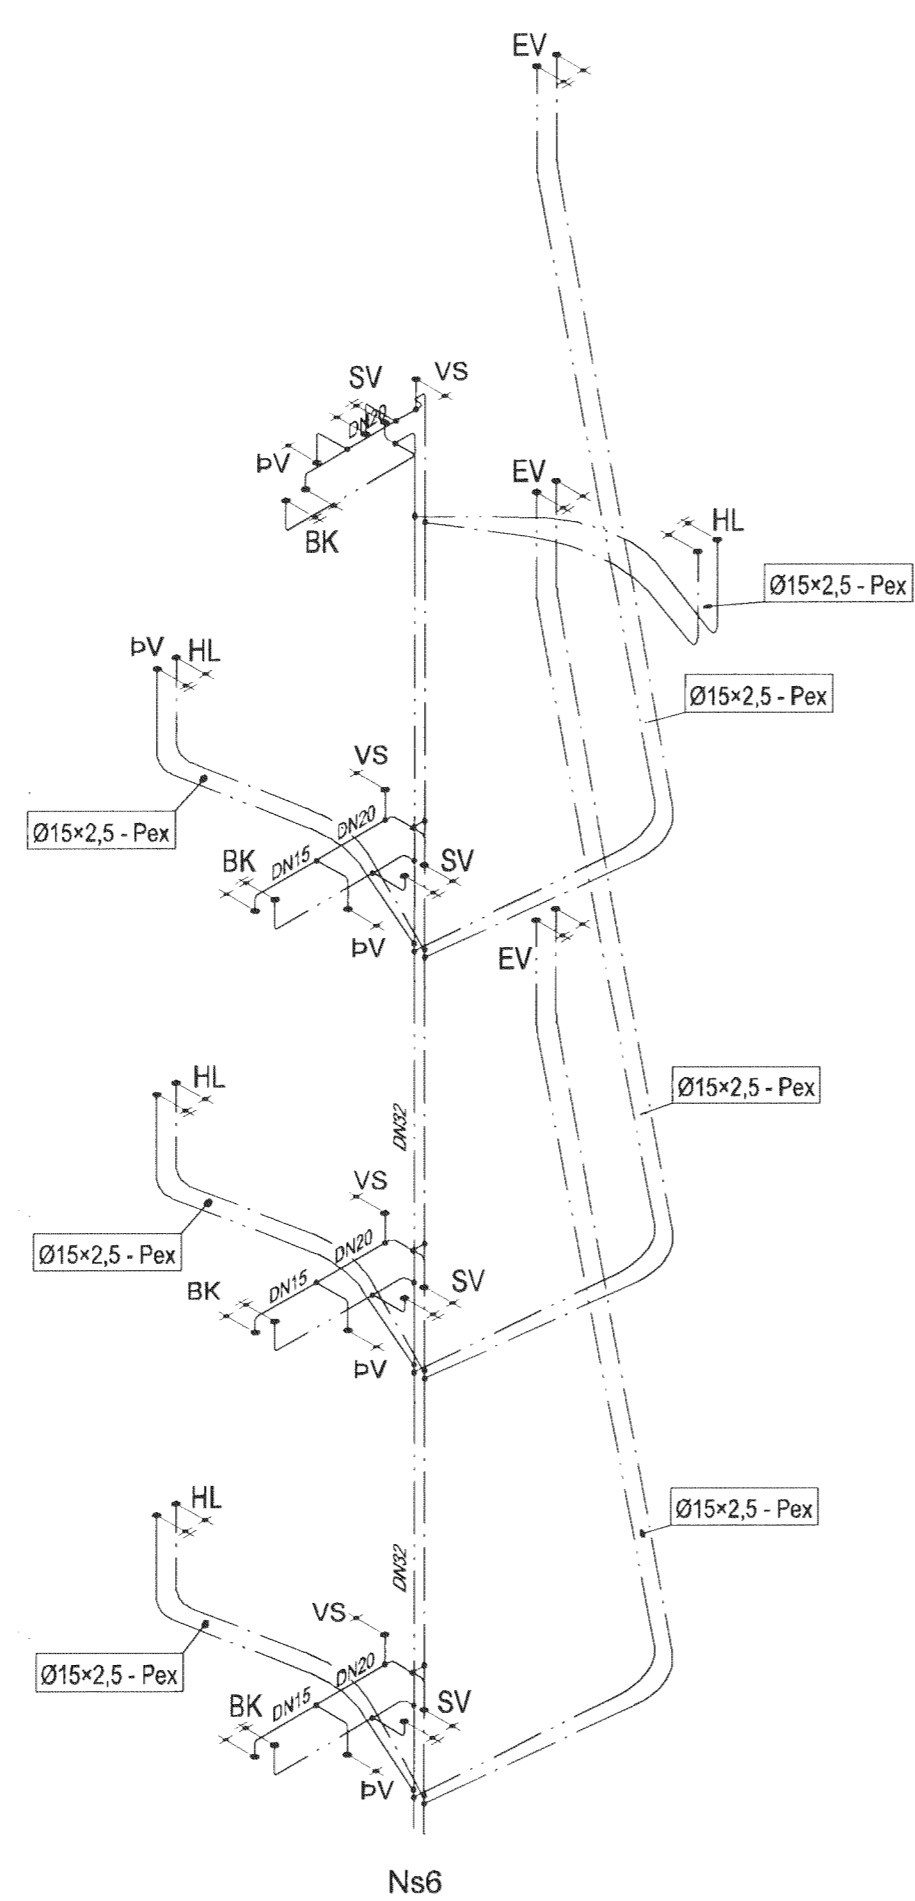


SKÝRINGAR

Allmennar skýringar sjá teikningu P0 000

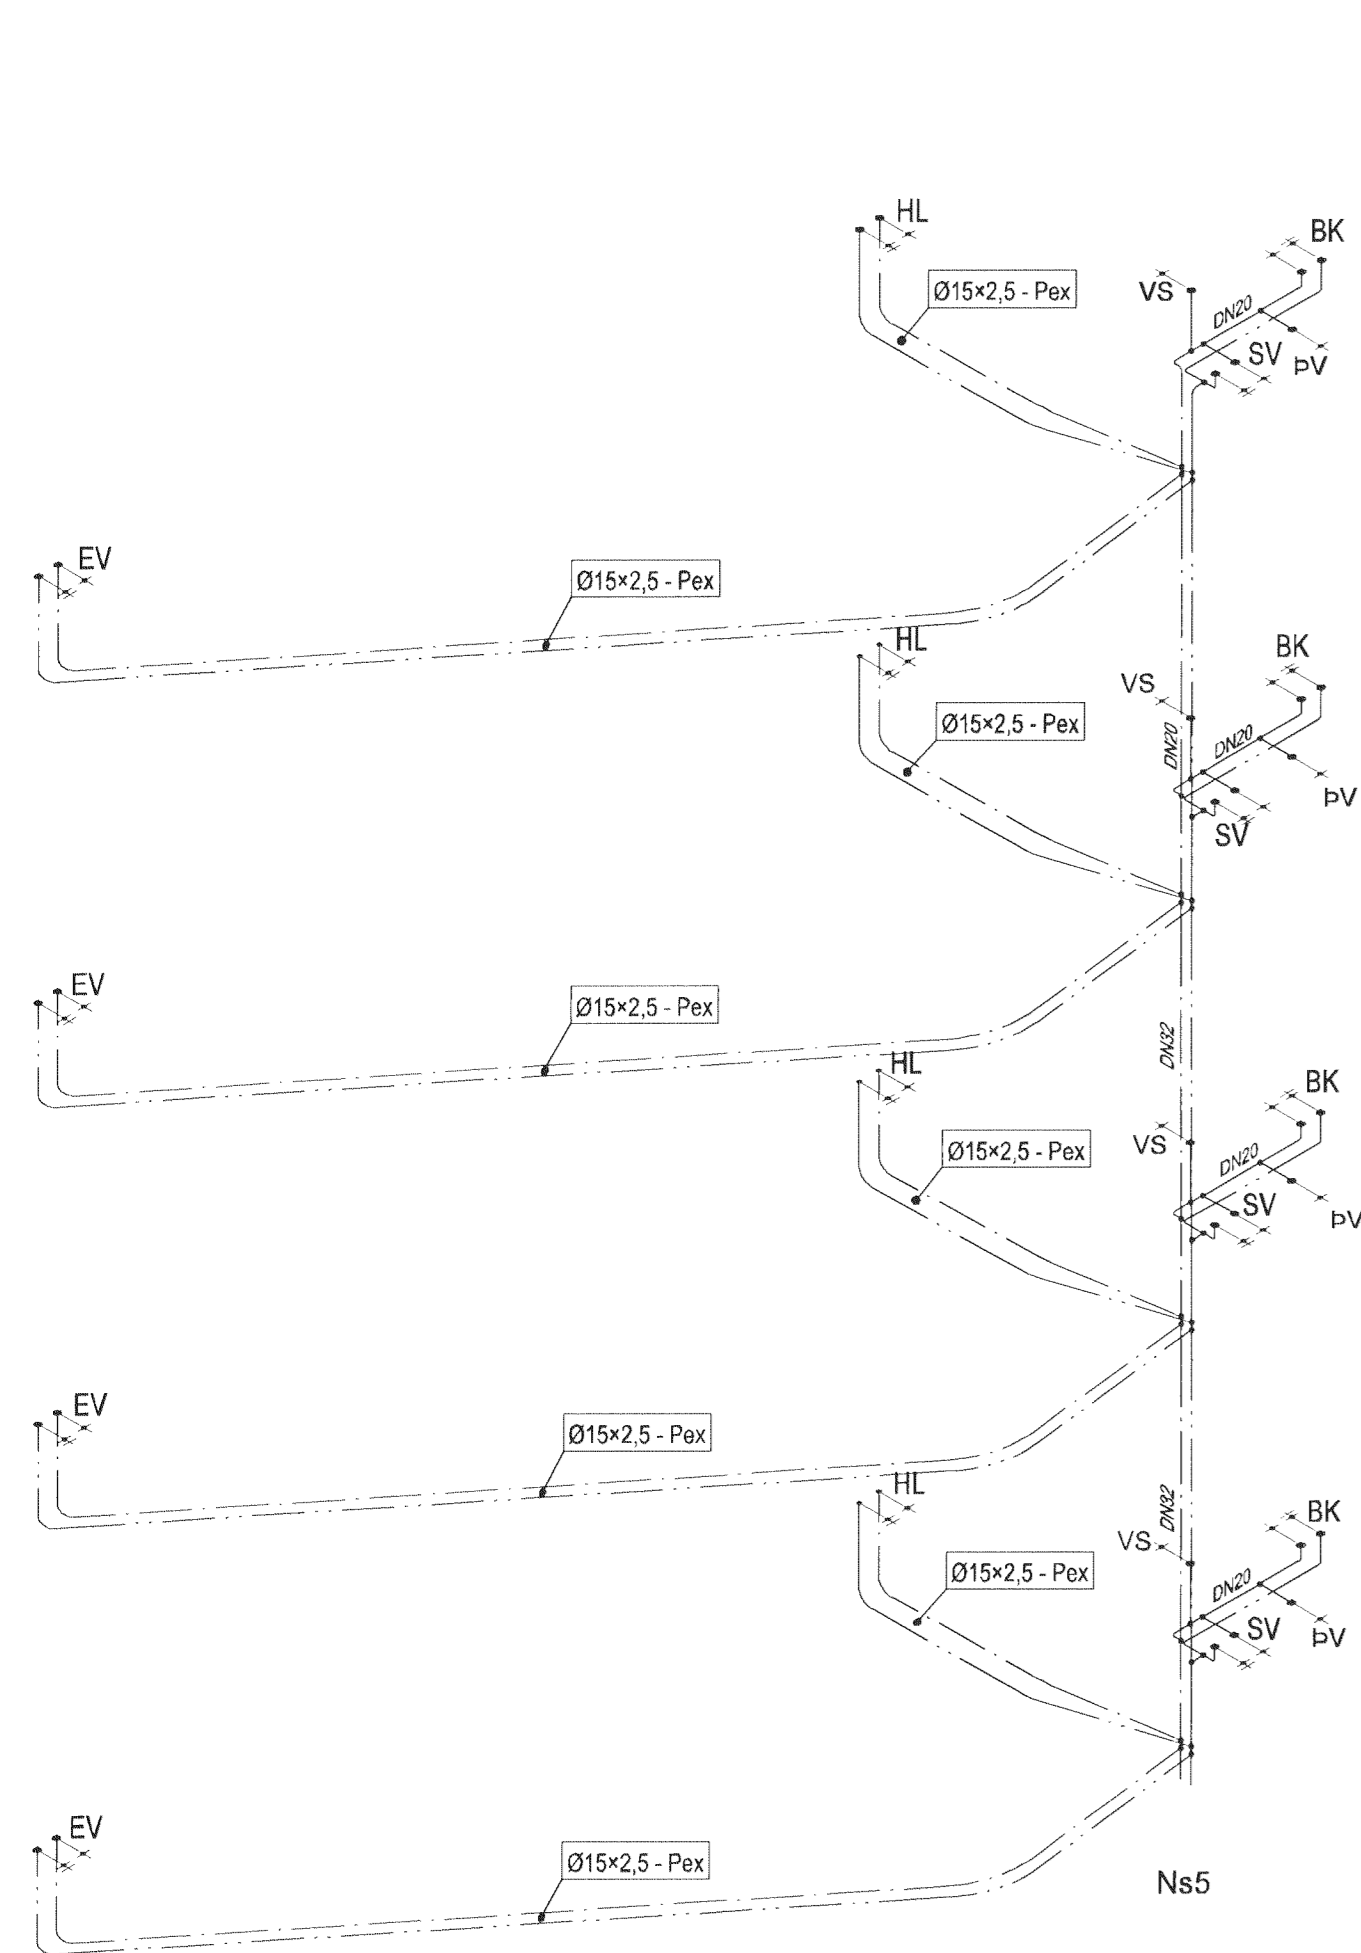

Skjalnúmer

5h
4h
3h
2h
1h
KJ

Útg. Dags. Skýring. Hanna Á Vífarió



VERKFRÆÐISTOFA

BÚEJARIHRAUN 20 • 220 HAFNARFJÖRÐUR • KENNIT. 710796-2899
vsb@vsb.is • Sími 585 8600 • Fax 585 8610 • www.vsb.is

Áritun sérhönnuðar
Sveinn Áki Sverrisson
Kl. 230855 5609 • aki@vsb.is
Verkefni
SKIPALÓN 1
221 HAFNARFIRÐI

Hannað	Teiknað	Yfirfarir	Kvartál	Síða
BIB	RS	SÁS	-	/ A1 -
Dags.	Verkefni	Teikning	Útgáfa	
18.01.2013	12151	1 P3 902	-	