Samþykkt þann
20. júní 2013
Byggingafulltrúinn í Hafnarfirði
Eh. Hróðfur S. Gunnlaugsson

SKÝRINGAR

Almennar skýringar sjá teikningu P0 000 og L0 000

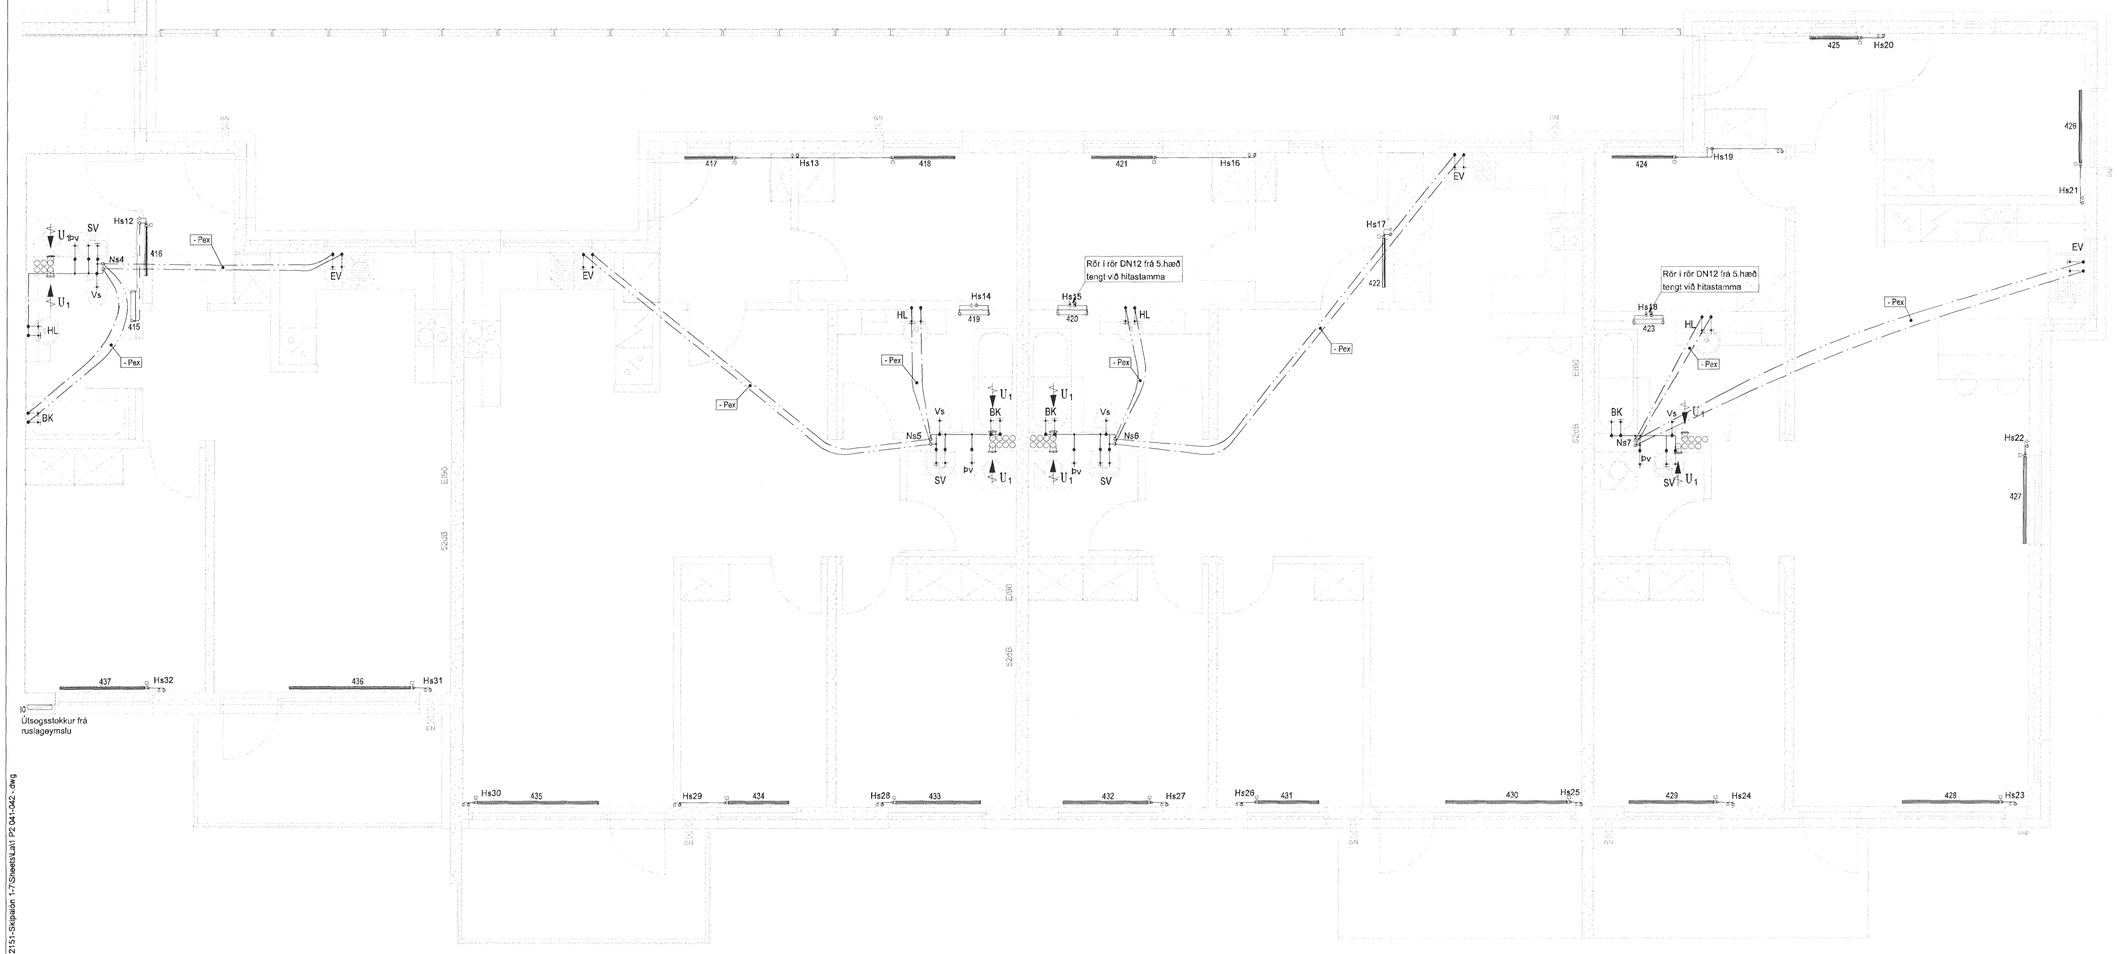

Skipalón 1

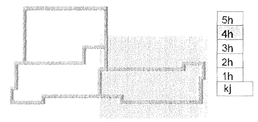

Útg. Dags. Skýring Hannað/Yfirfarið

VSB
VERKFRÆÐISTOFA

BÆJARHRAUN 20 • 220 HAFNARFJÖRÐUR • KENNIT. 710796-2899
vsb@vsb.is • Sími 585 8600 • Fax 585 8610 • www.vsb.is

Áritun sérhönnuðar
Sveinn Áki Sverrisson
Kt: 230855 5609 • aki@vsb.is

Verkheiti
SKIPALÓN 1
221 HAFNARFIRÐI

Verkhluti
Lagnir
Hreinlætis-, hitalagnir og loftræsing, 4. hæð
Grunnmynd

Hannað	Teiknað	Yfirfarið	Kvarði	Stærð
BIB	BIB/GG	SÁS	1:50 / A1	-

Dags.	Verkefni	Teikning	Útgáfa
18.01.2013	12151	1 P2 042	-

V:\2012\12151 Skipalón 1-7, Hafnarfirði\T-Teikningar\T2-Project_Navigator\12151-Skipalón 1-7\Sheets\Lati P2 041-042_.dwg