



Afstöðumynd

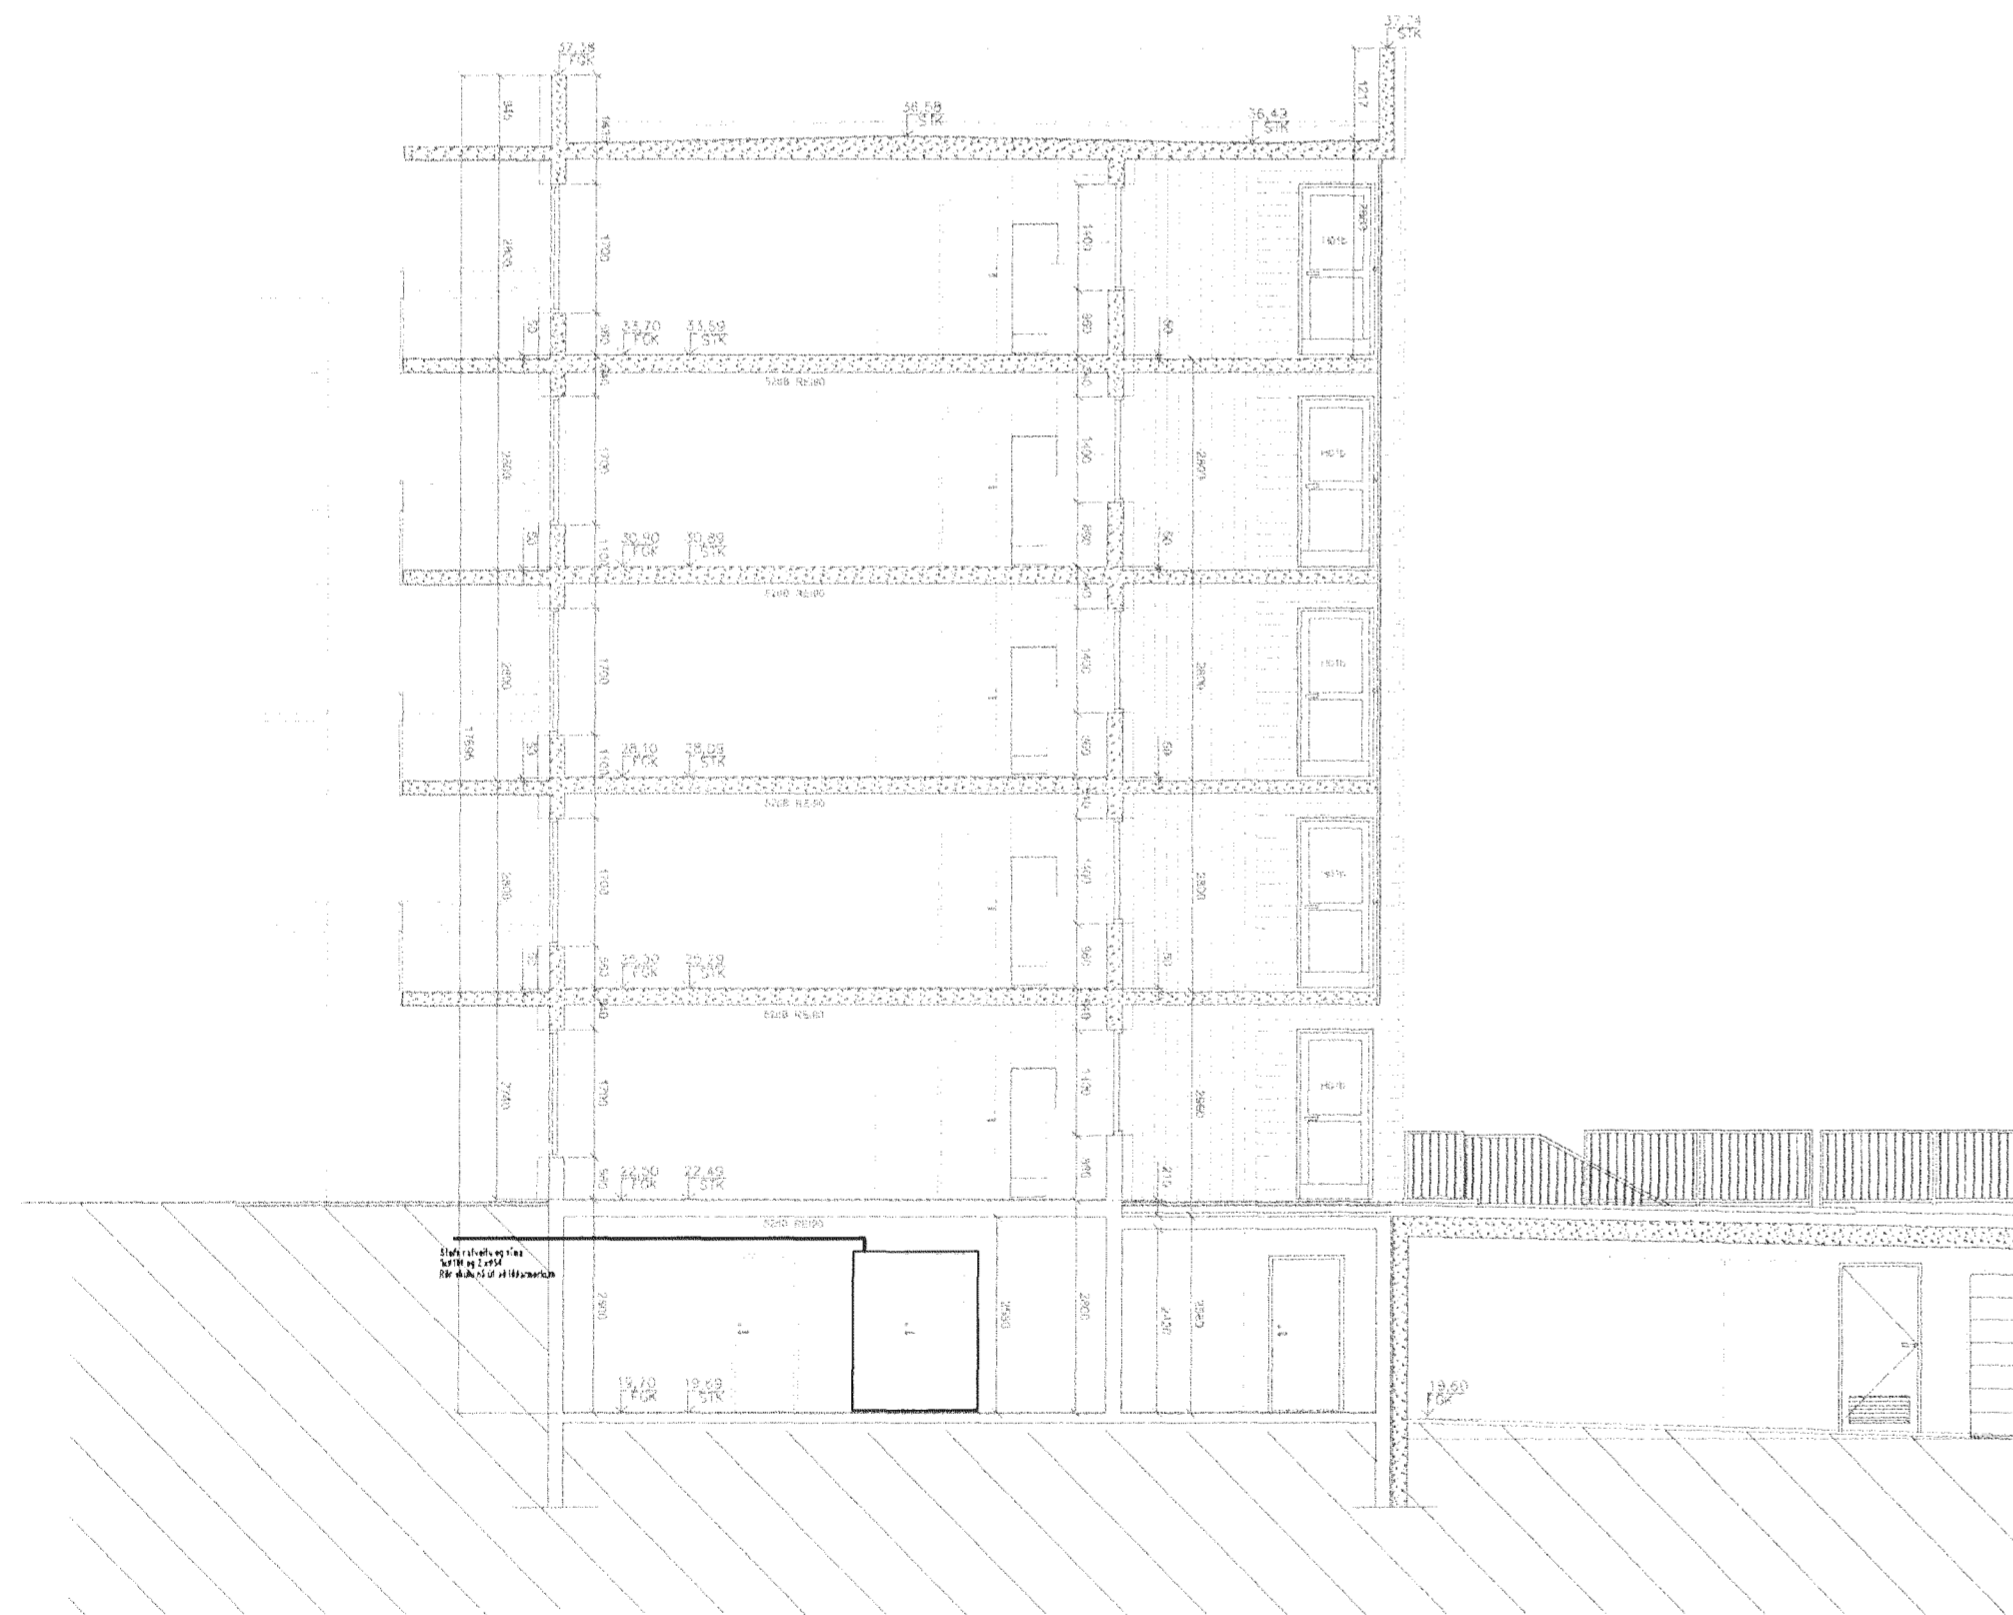


Snið

SETJA SKAL SÖKKUSKAUT Í GRUNN
SÍJÁ NÁNARI ÚFERSLUTÍ TÆKNILEGR TENGISKILMÁLAR
TEKNIING D 111996 M1

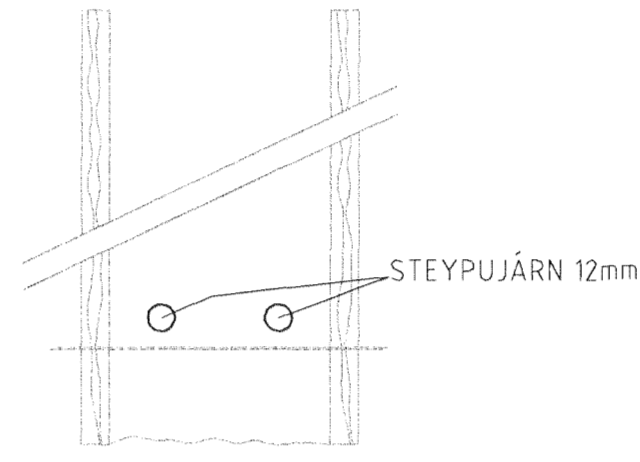

SNIÐ AF STEYPUFÉNUM Í SÖKKLUM
ENGINN MELIKVARDI

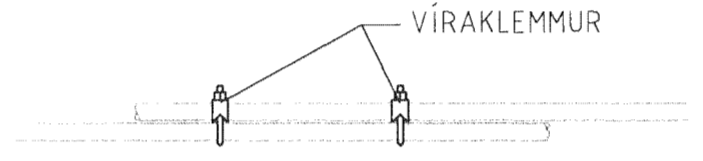

SAMTENING STEYPUFÉNA
SETJA SKAL TVO VÍRLÁSA
Á HVER SAMSEYTI

ALMENNAR SKÝRINGAR

- ALLAR PÍPUR Í LÁGSPENNU ERU Ø16 OG VÍR 15mm²
- ALLAR PÍPUR Í SMÁSPENNU ERU Ø8
- HÆDIR ROFA FRÁ FULLFRÆGENU GÓLFÍ 110cm
- HÆDIR TENGLA FRÁ FULLFRÆGENU GÓLFÍ 25cm
- HÆDIR Á SÍMA- ISJ SJÓNVARPS- ILI TENGLUM FRÁ FULLFRÆGENU GÓLFÍ 25cm
- ALLAR PÍPUR ERU MERKTAR MED FJÖLDA VÍRA NEMA ÞAR SEM ERU MED 3 VÍRA
- ÖLL MÁL ERU FRÁ FULLFRÆGENU GÓLFÍ OG Í MÍÐJA DÖS EÐA ÚR MÍÐRI DÖS Í MÍÐJA DÖS EÐA Í FULLFRÆGENN VEGG
- ÞAR SEM PÍPUR ERU LAGBAR HLÍÐ VÍÐ HLÍÐ Í LOFTUM EÐA VEGGUM SKAL HAFNA AD MANNSTA KOSTI 3cm BIL MELLU RÖRA, ÞANNIG AD STEYPA GETI AÐVÉLDLEGA RUNNÍÐ NIÐUR Á MELLI
- GREINAR ERU EKKI SÝNDAR Í ÖLLUM TILVIKUM AD TOFLU, EN ERU ÞÁ MERKTAR VÍÐKOMANDI TOFLU DÁMI: GR1ER Í TOFLU OG ER GREEN VÍR
→ ÞEAGAR GR ER OG MERKT GRNR ÞÁ FER VÍÐKOMANDI GR Í TOFLU Í ÍBÚBINNI
- ÞEGAR STRÆK ER Í GEGNUM TENGIL EÐA ROFA ÞÁ ER UM 2 FALDA NEMA ANNAD SÉ TEKID FRAM
- ENFALDUR, VOFALDUR, BREFALDUR
- TIL SNERTSPENNUVARNAR SKAL NOTA NÜLLUN OG LEKA STRAUMSROFAVÖRN
- MÁLHLUTA LAGNA, TÆRKJA, LAMPA OG RAFBÚNAÐAR SKAL JARDBINDA VANDLEGA
- MÁLSTRAUMUR ROFA OG TENGLA SKAL VERA MNST 10 A
- JARDBINDA SKAL PÍPUKERFI FYRIR HEITA- OG KALDAVATNSLOGN
- ÖLL TÁKN ERU TÁKNRÆN OG BER AD SAMRÆMA LAGNIR AD TÆRKJUM EFTIR AÐSTÆÐUM Á STABNUM OG EFTIR SÆRTEKNIINGUM

NEMA ANNAD SÉ TEKID FRAM

Verkefni		
Skipalón 1 220 Hafnarfirði		
Verkiut/Verkunúmer		
Raflegnir		
Bíð nr.	Dags.	Kvarði
1	29.09.2012	1:500,1:100
Yfirfarir		
Hönnuður		
Samræmingar hönnuður		
Breyting		
Reykjavíkurvegi 60 220 Hafnarfirði Sími 565 1846 Fax 565 0940 Gsm 898 0970 http://www.munus.is e-mail munus@munus.is Hönnuður Sigurjón Harðarson, kt. 069361-2749		