




sneiðing A-A, 1:100 gegnum anddyri og stofu

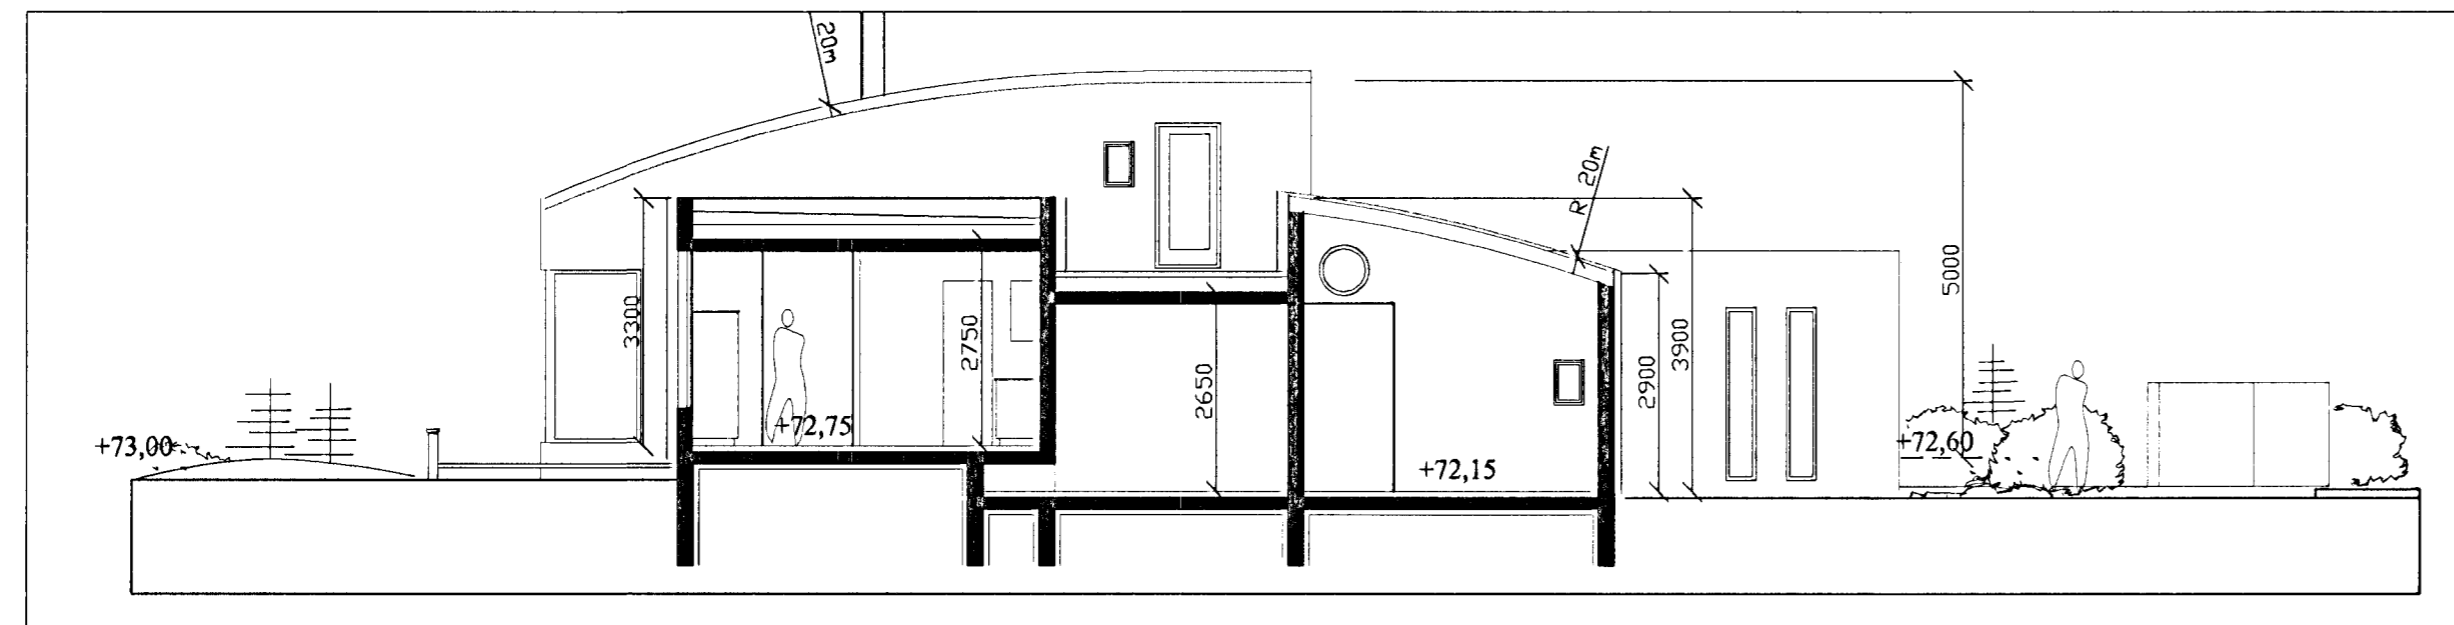

sneiðing B-B, 1:100 gegnum eldhús, sjónvarp og herbergi heimasætu.

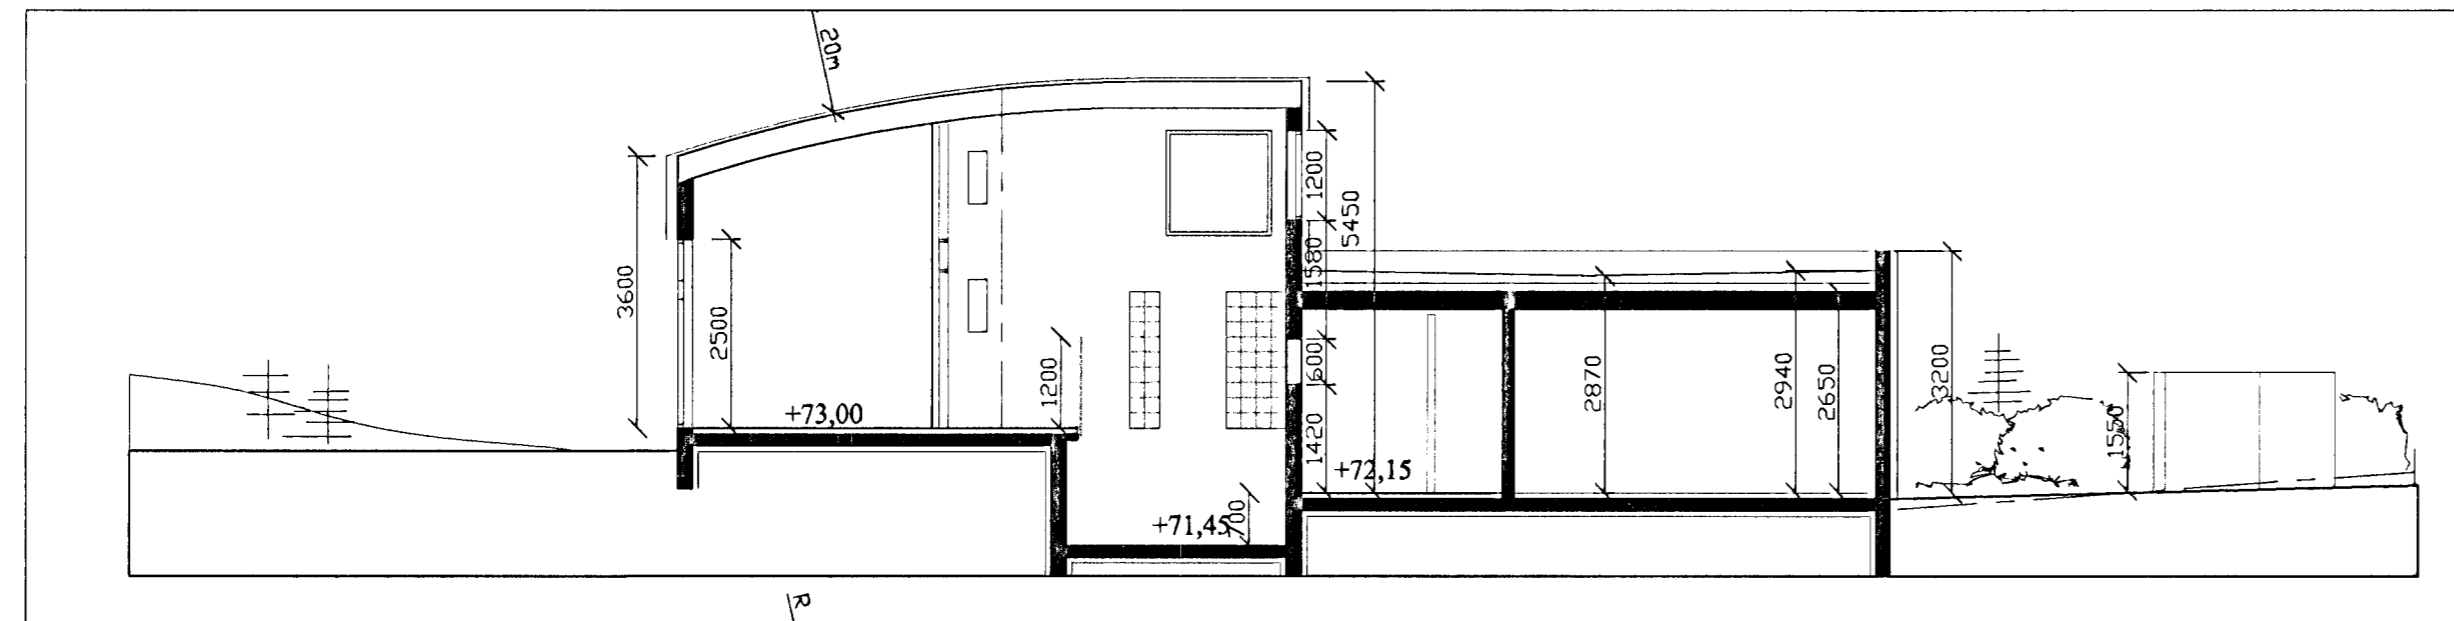

sneiðing C-C, 1:100, gegnum hjónaherbergi, innigarð, anddyri og bílskúr

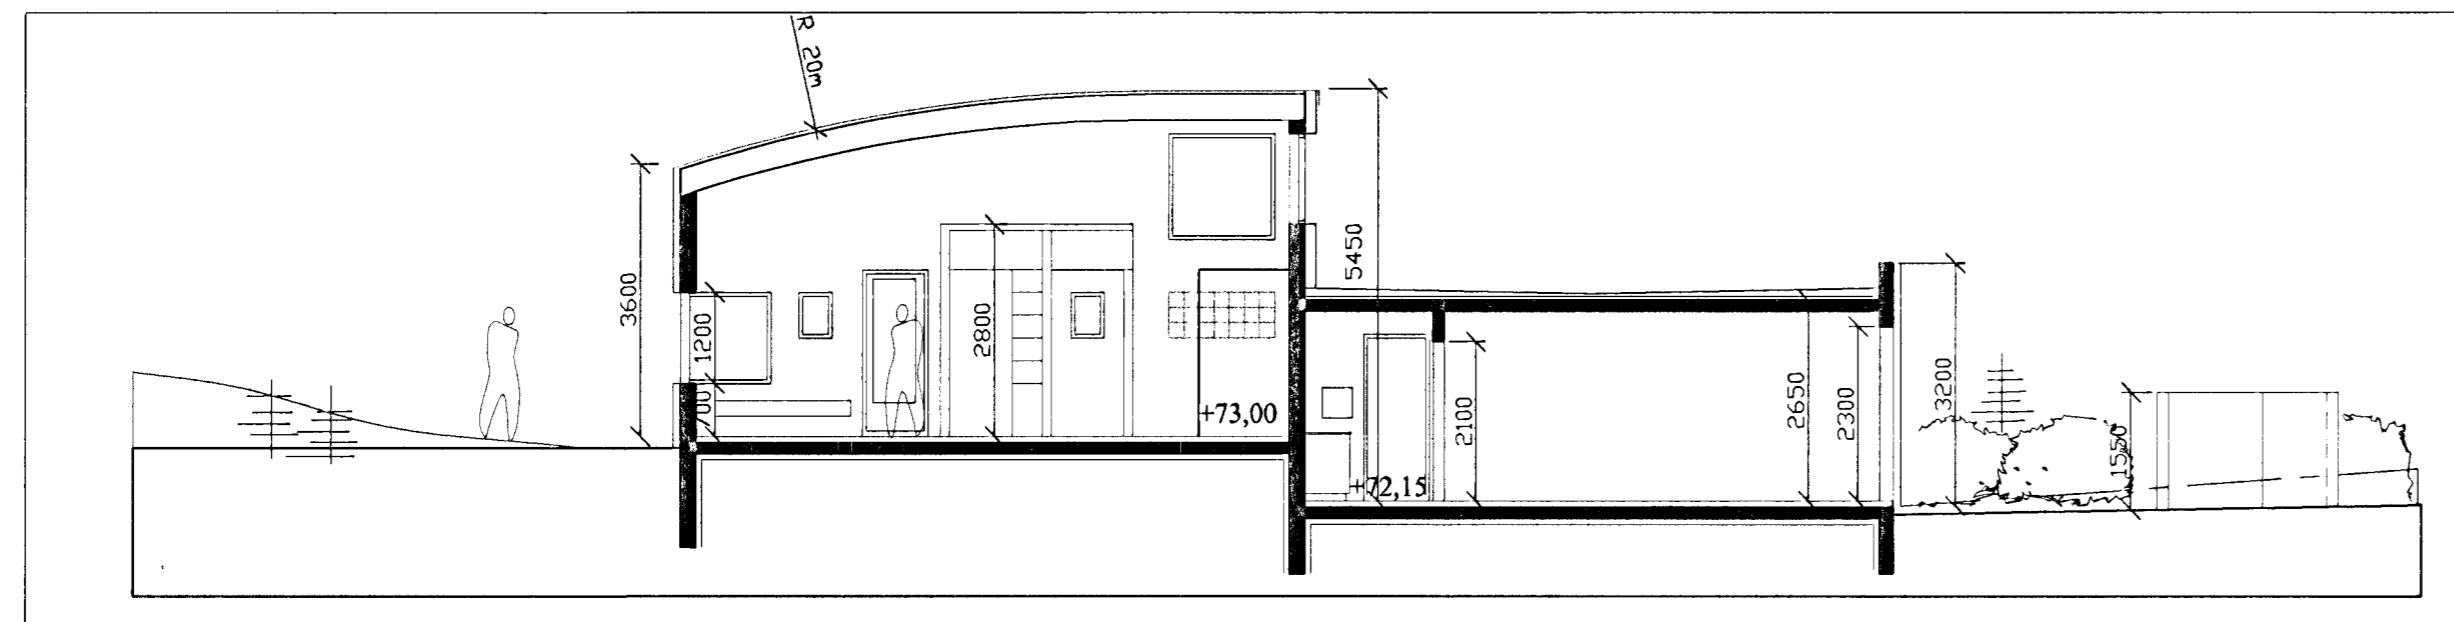

sneiðing D-D, 1:100 svefnherbergi, fataherbergi, baðherbergi, þvott og bílskúr

Samþykkt þann
18 JULI 2001
Byggingafultrúinn í Hafnarfirði
F.h. Sigurbjartur Halldórsson

borealis
ARKITEKTAR
gunnhildur gunnarsdóttir ma. arkitekt
strandgötu 28-28, 220 hafnarfjörður
sími 555 2850, fax 555 2858
borealis@centrum.is

verkið	verkinúmer			
Svöluás 46, Hafnarfirði	01-606			
heiti teikningar	númer			
skurðir, AA, BB, CC, DD	A-103			
dags.	tekið af:	hannað af:	yfirfarir:	málavari:
13.07.2001	gg	gg	gg	1:100
skrárhafi	skilríki			
01-606_bn	260583-5219			