


sneiðing E-E, 1:100 gegnum baðherbergi, hol og sjónvarpskrók

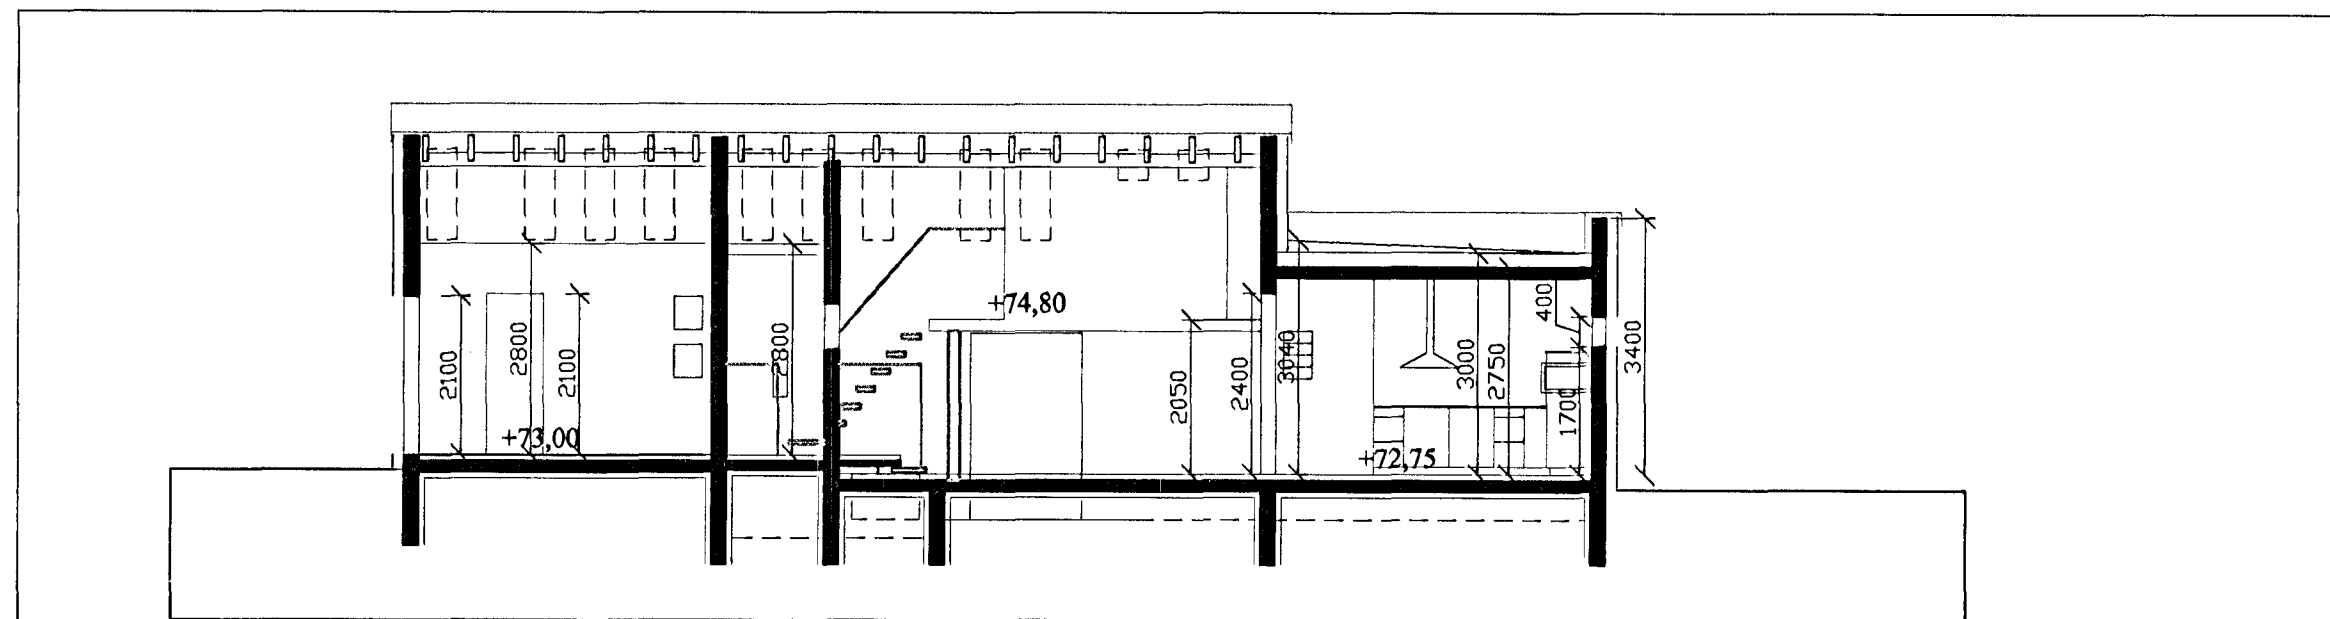

sneiðing F-F, 1:100 hjónaherbergi, stofu og eldhús

Samþykkt þann
 18 JULÍ 2001
 Byggingafulltrúinn í Hafnarfirði
 F.h. Sigurbjartur Halldórsson

borealis
 ARKITEKTAR

gunnhildur gunnarsdóttir ma, arkitekt
 strandgötu 28-28, 220 hafnarfjörður
 sími 555 2850, fax 555 2858
 borealis@centrum.is

verkhétt	verkuúmer			
Svöluás 46, Hafnarfirði	01-606			
heiti teikningar	númer			
Þversnið E-E, F-F	A-104			
daga	teiknað af:	hannað af:	yfirfarið:	málkvarði:
13.07.2001	gg	gg	gg	1:100
skrárhétt	skrárhétt			
01-606_bn	kt. 280583-5219			

Gunnhildur Gunnarsdóttir