




útlit til suðurs, 1:100

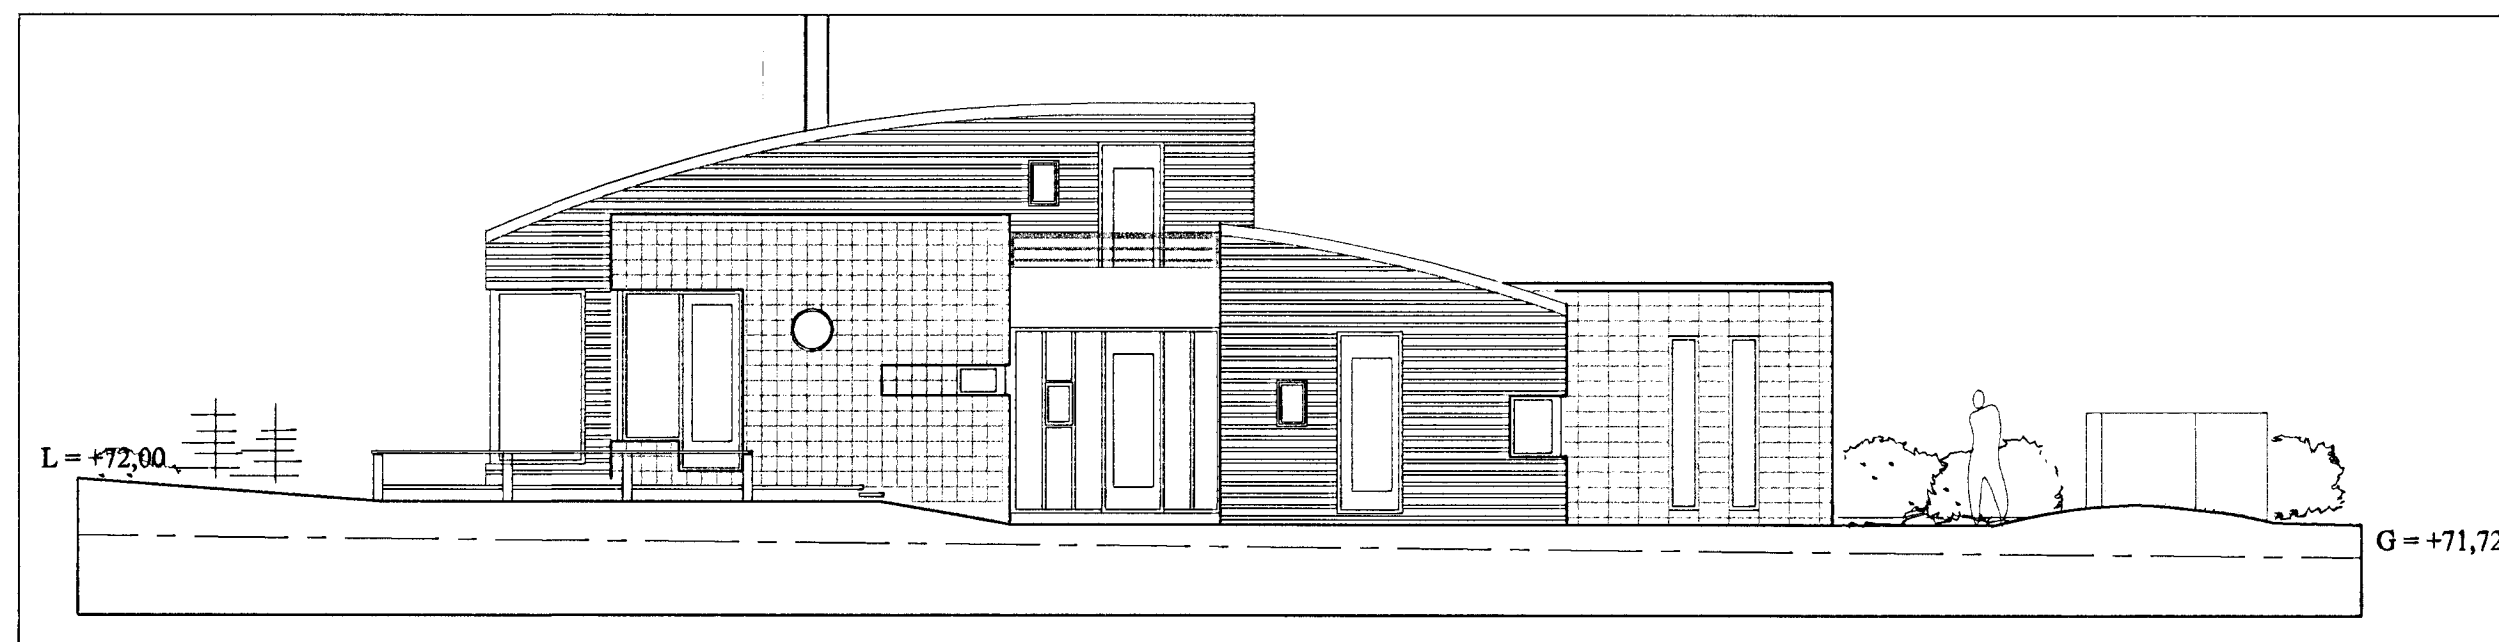

útlit til vesturs, 1:100

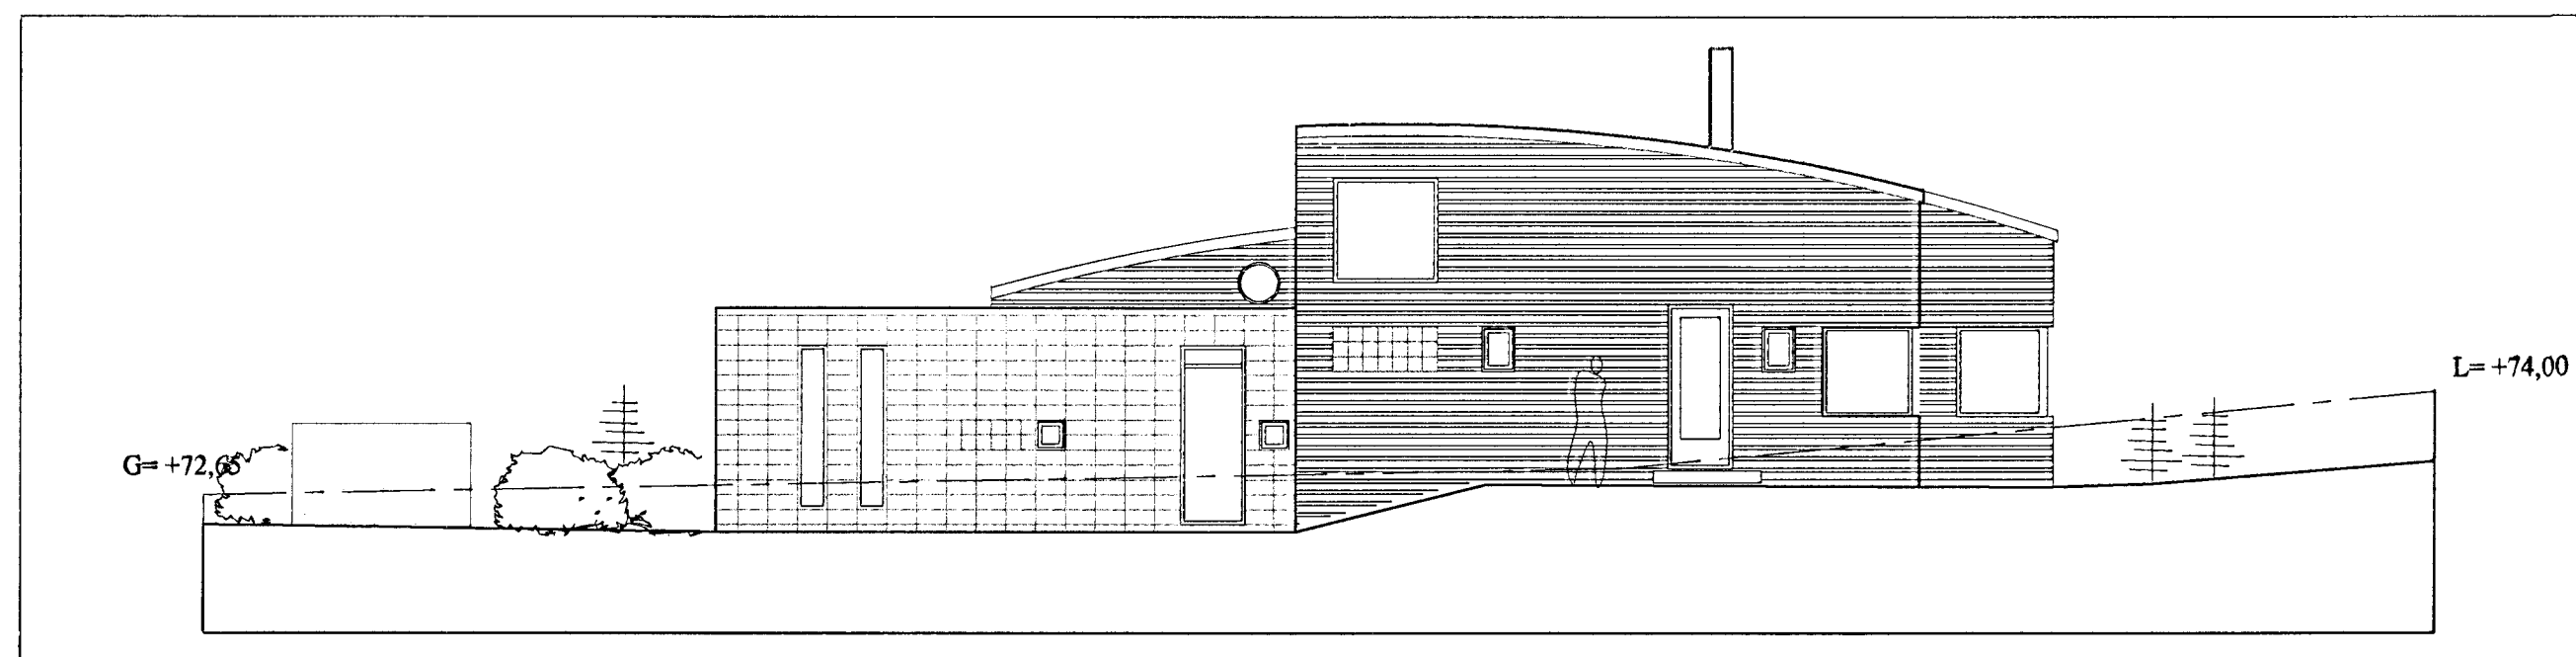

útlit til austur, 1:100

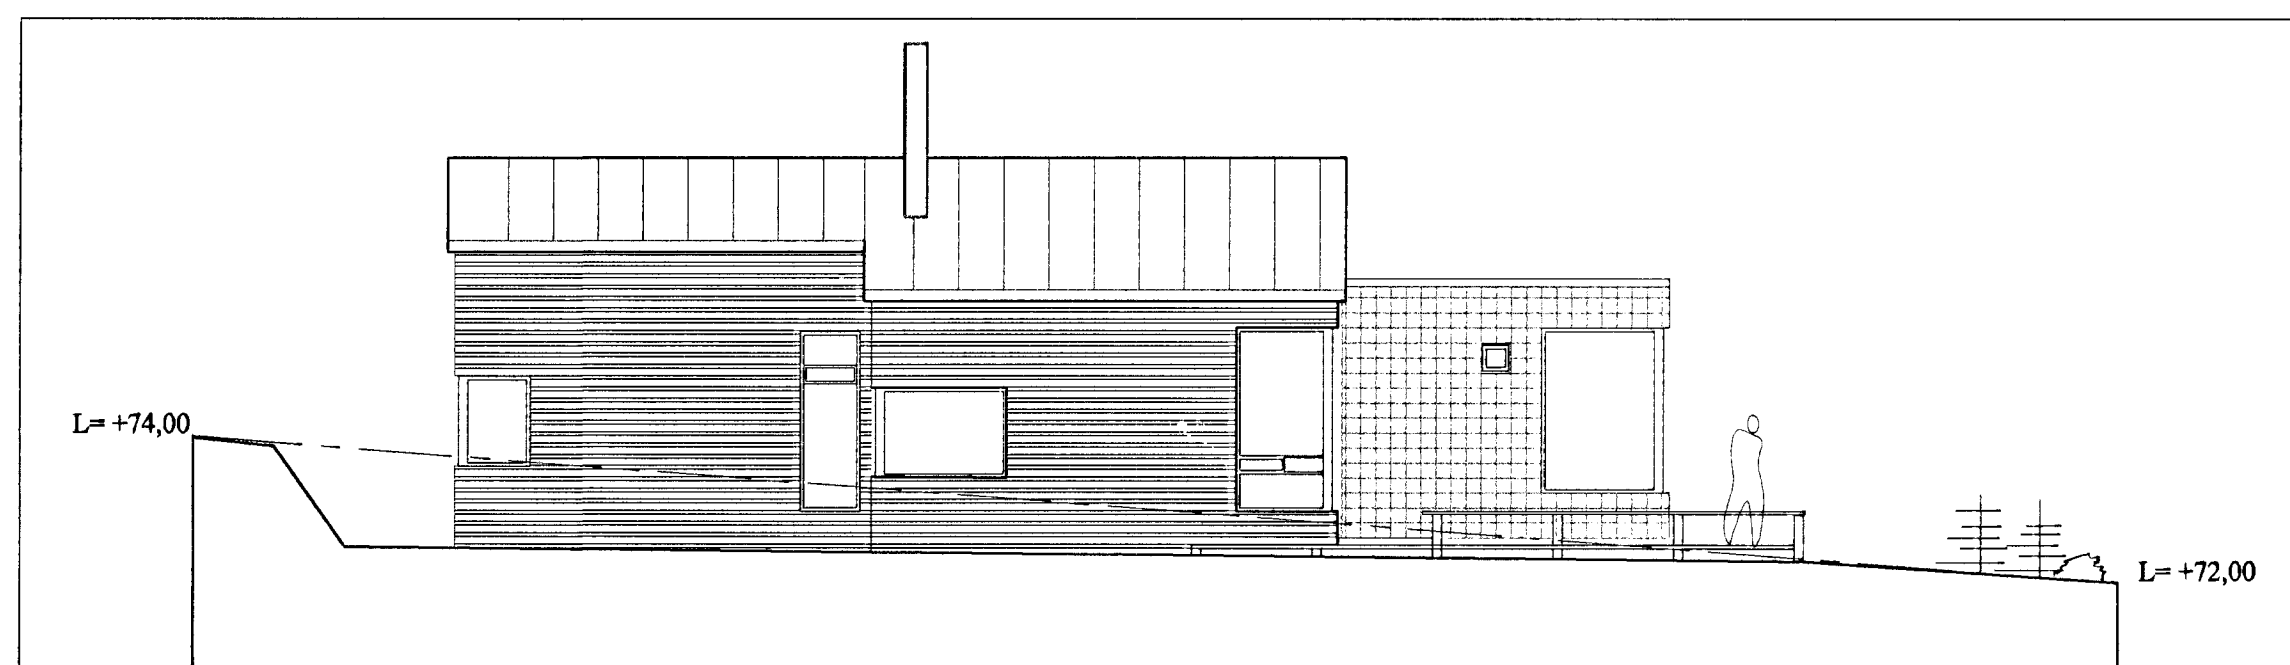

útlit til norðurs, 1:100



Samþykkt þann

18 JULI 2001

Byggingafulltrúinn í Hafnarfirði  
F.h. Sigurbjartur Halldórsson



gunnhildur gunnarsdóttir ma, arkitekt fal  
strandgötu 26-28, 220 hafnarfjörður  
sími 555 2850, fax 555 2858  
borealis@centrum.is

verðgætt	Svöluás 46, Hafnarfirði	verkinúmer	01-608
heiti teikningar	útlit	númer	A-105
daga.	13.07.2001	teiknað af:	gg
skráðgætt	01-608_bn	hannað af:	gg
		yfirfarið:	gg
		matkvæði	1:100
		skráðgætt	kl. 260563-5219