



Samþykkt þann  
 18 JULÍ 2001  
 Byggingafulltrúinn í Hafnarfirði  
 F.h. Sigurbjartur Halldórsson

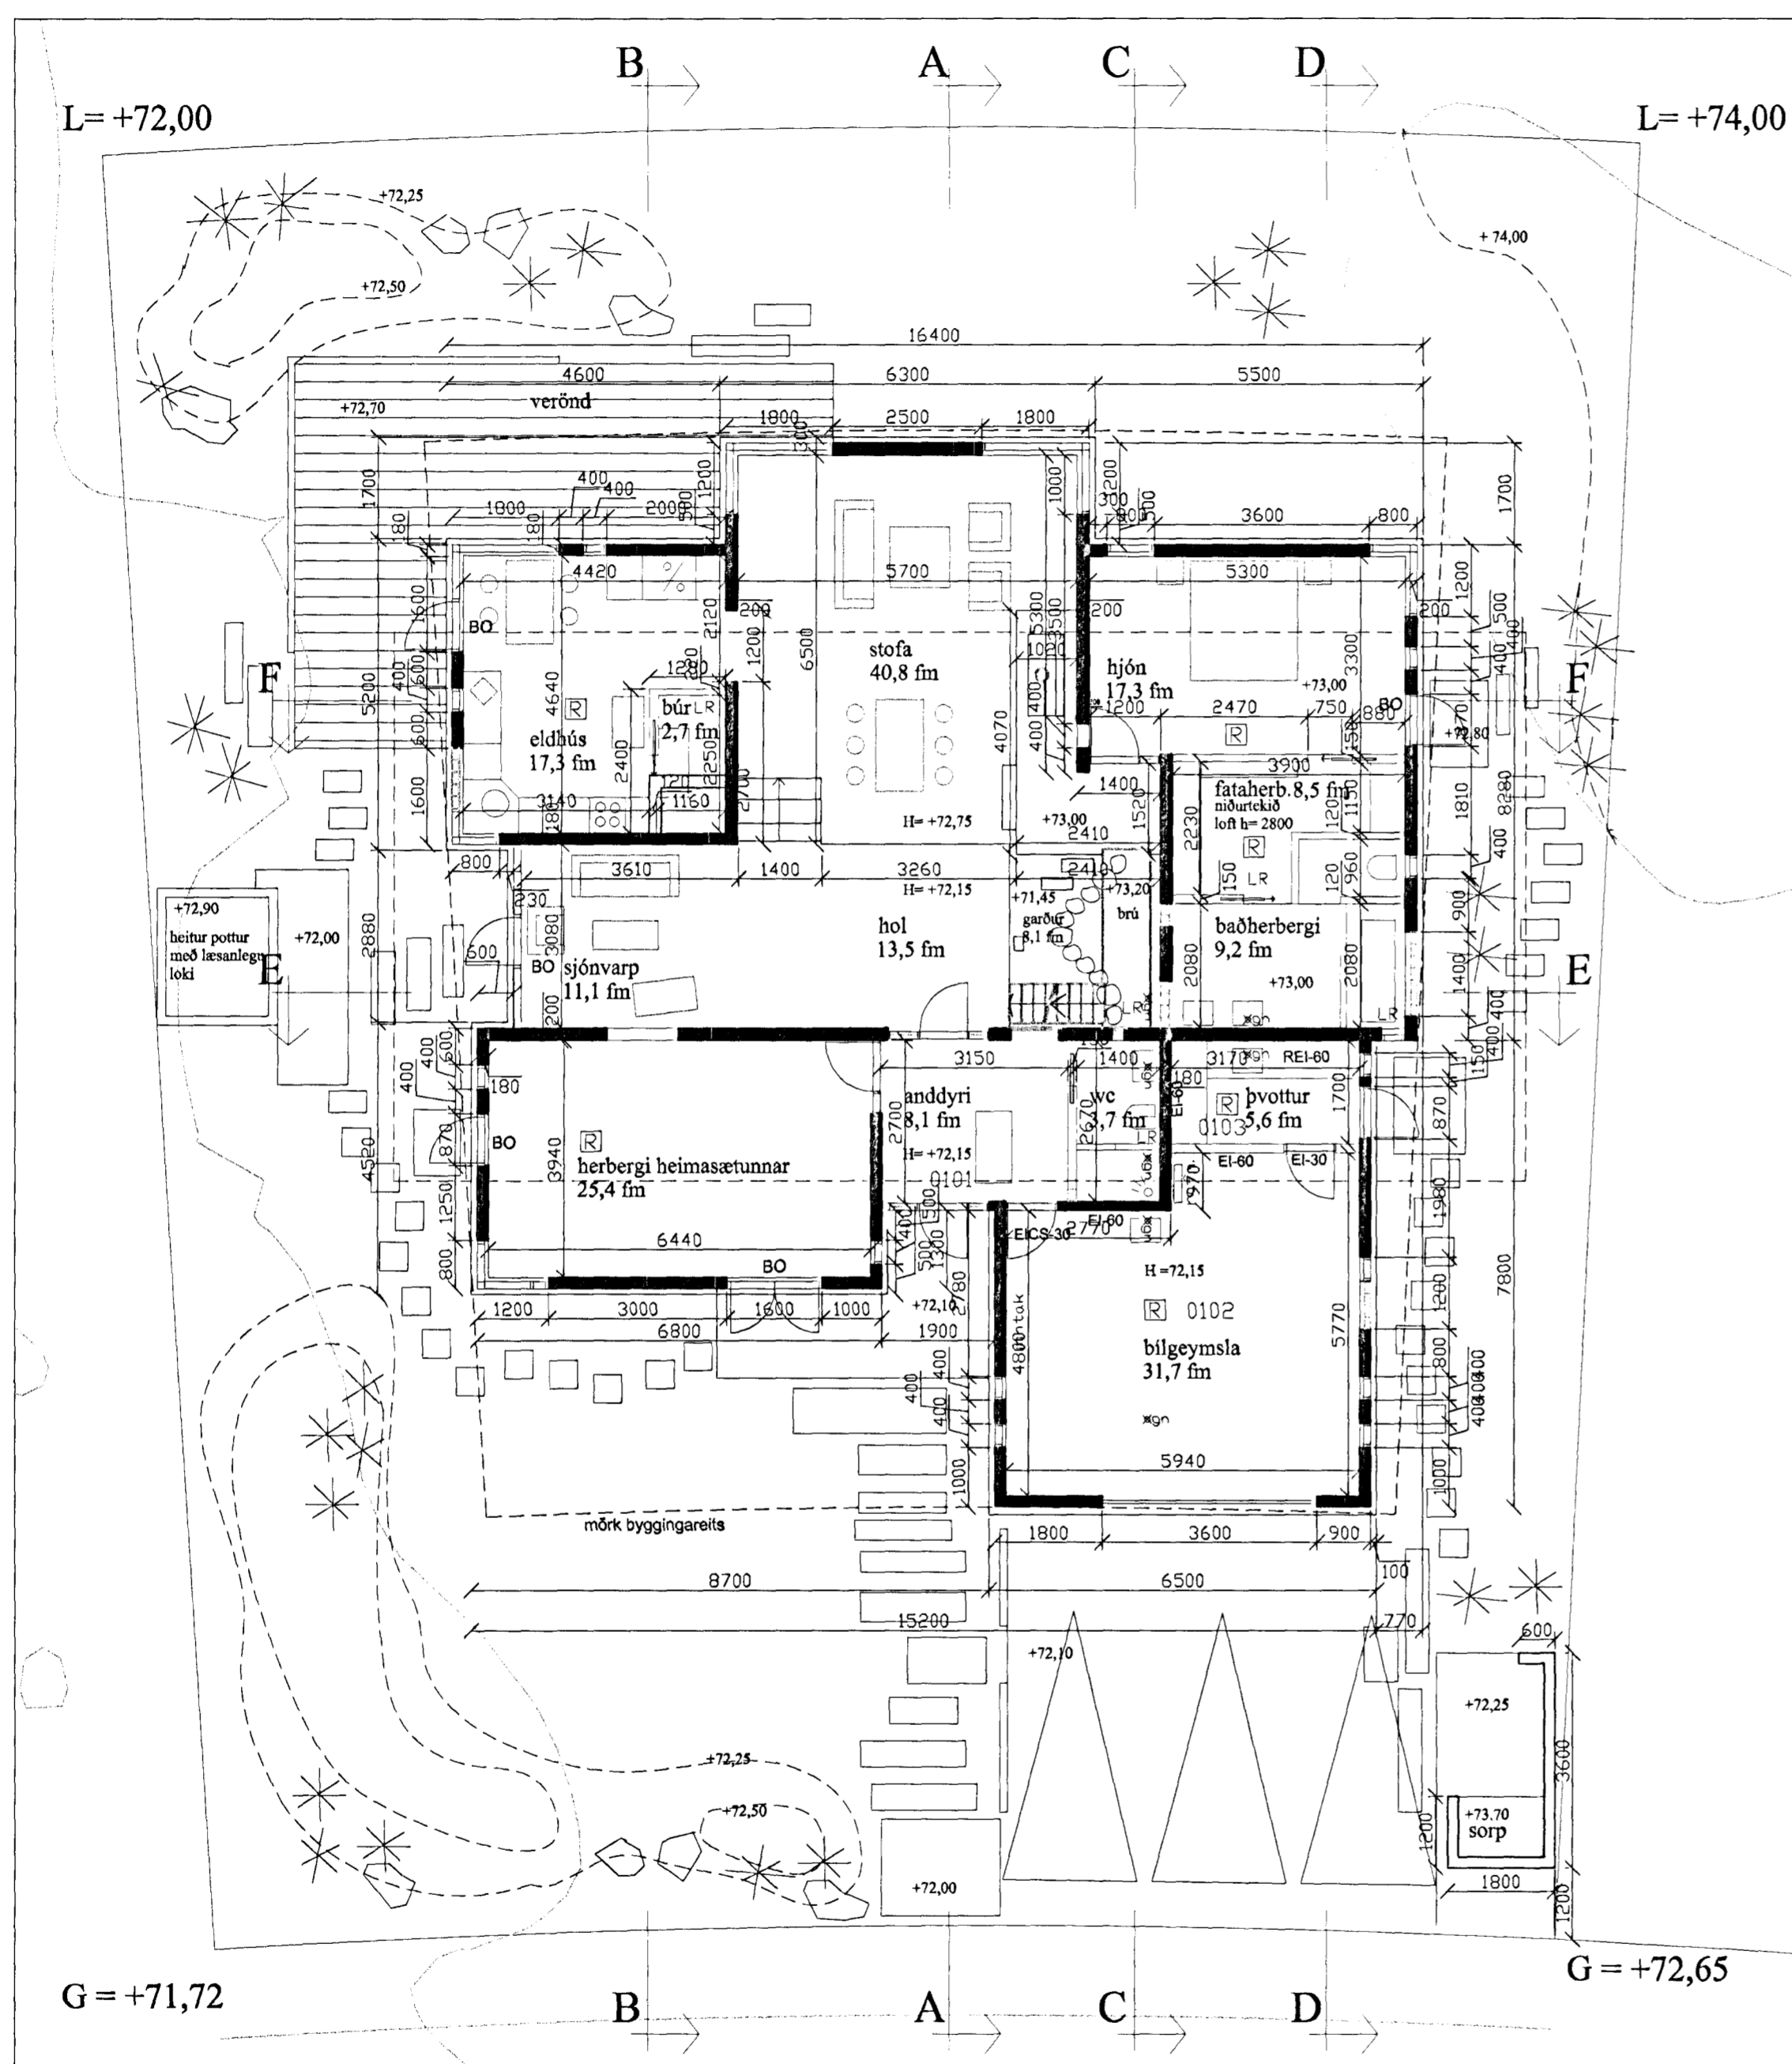


grunnmynd, 1:100

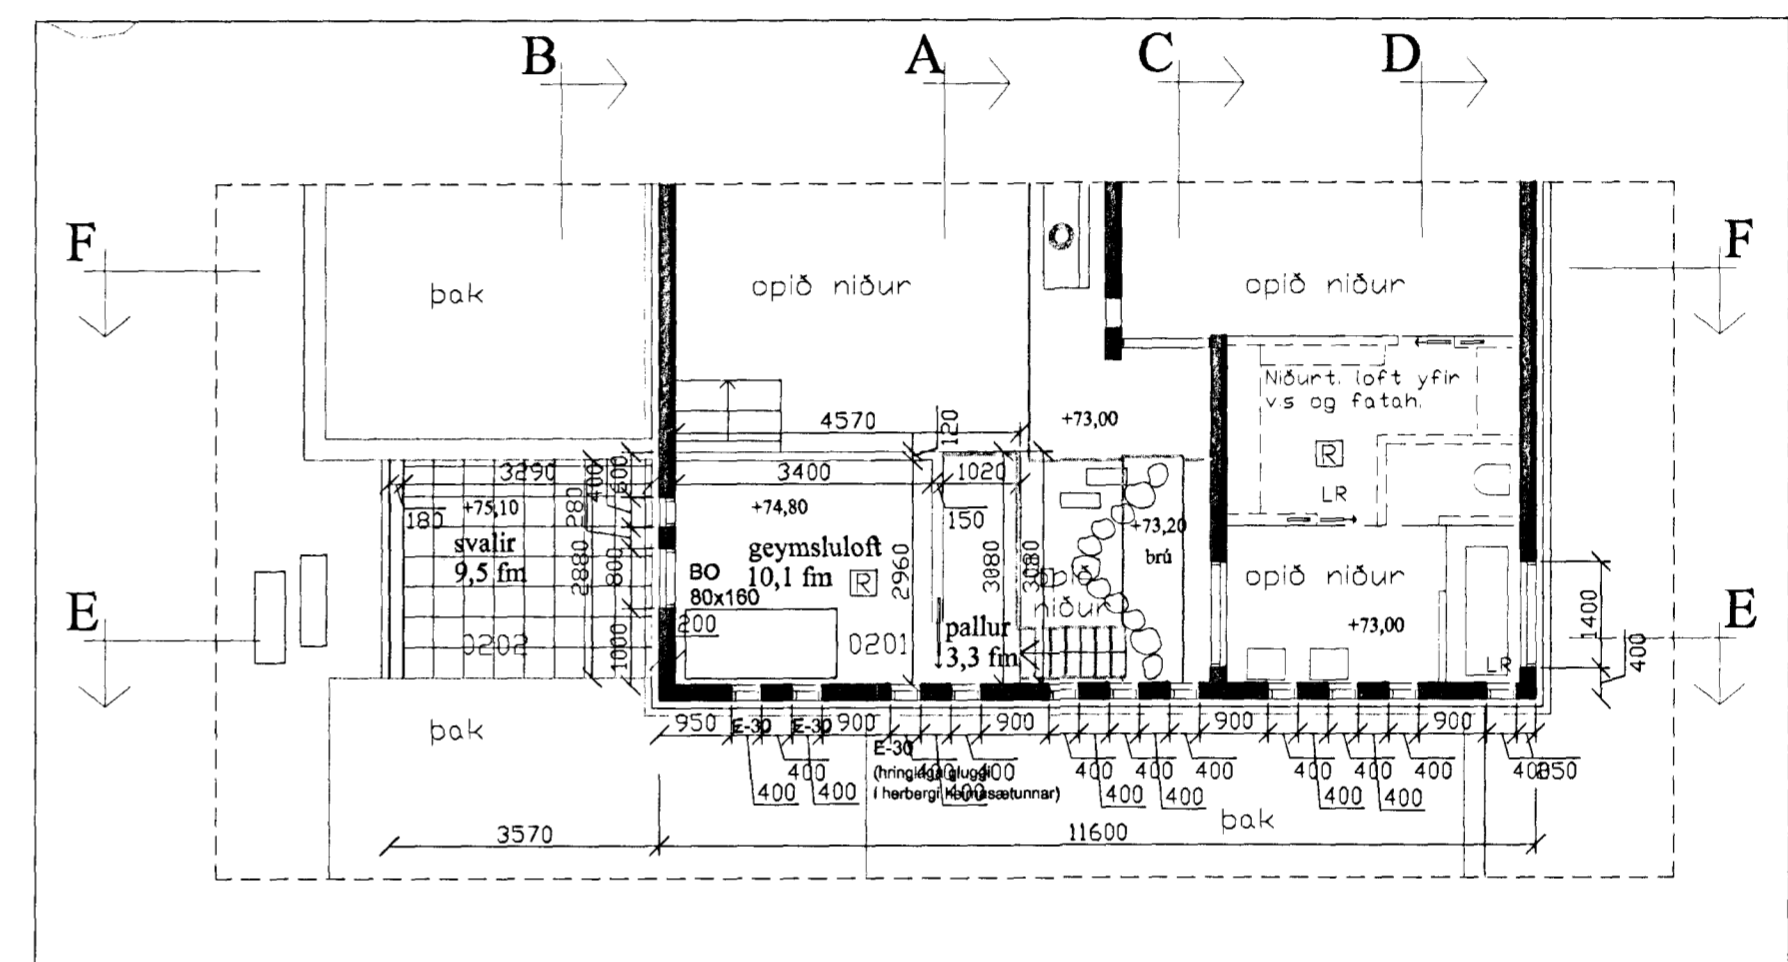

grunnmynd, pallur yfir holi 1:100

**borealis**  
 ARKITEKTAR

gunnhildur gunnarsdóttir ma, arkitekti faf  
 strandgötu 28-28, 220 hafnarfjörður  
 sími 555 2850, fax 555 2858  
 borealis@centrum.is

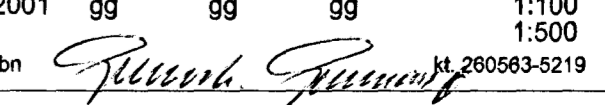verkhelti	verkrömur			
<b>Svöluás 46, Hafnarfirði</b>	<b>01-608</b>			
heiti teikningar	númer			
<b>grunnmyndir</b>	<b>A-102</b>			
dags.	teiknað af:	hannað af:	yfirfarið:	malkvörð:
13.07.2001	gg	gg	gg	1:100
skrárhelti				1:500
01-608_bn				260563-5219