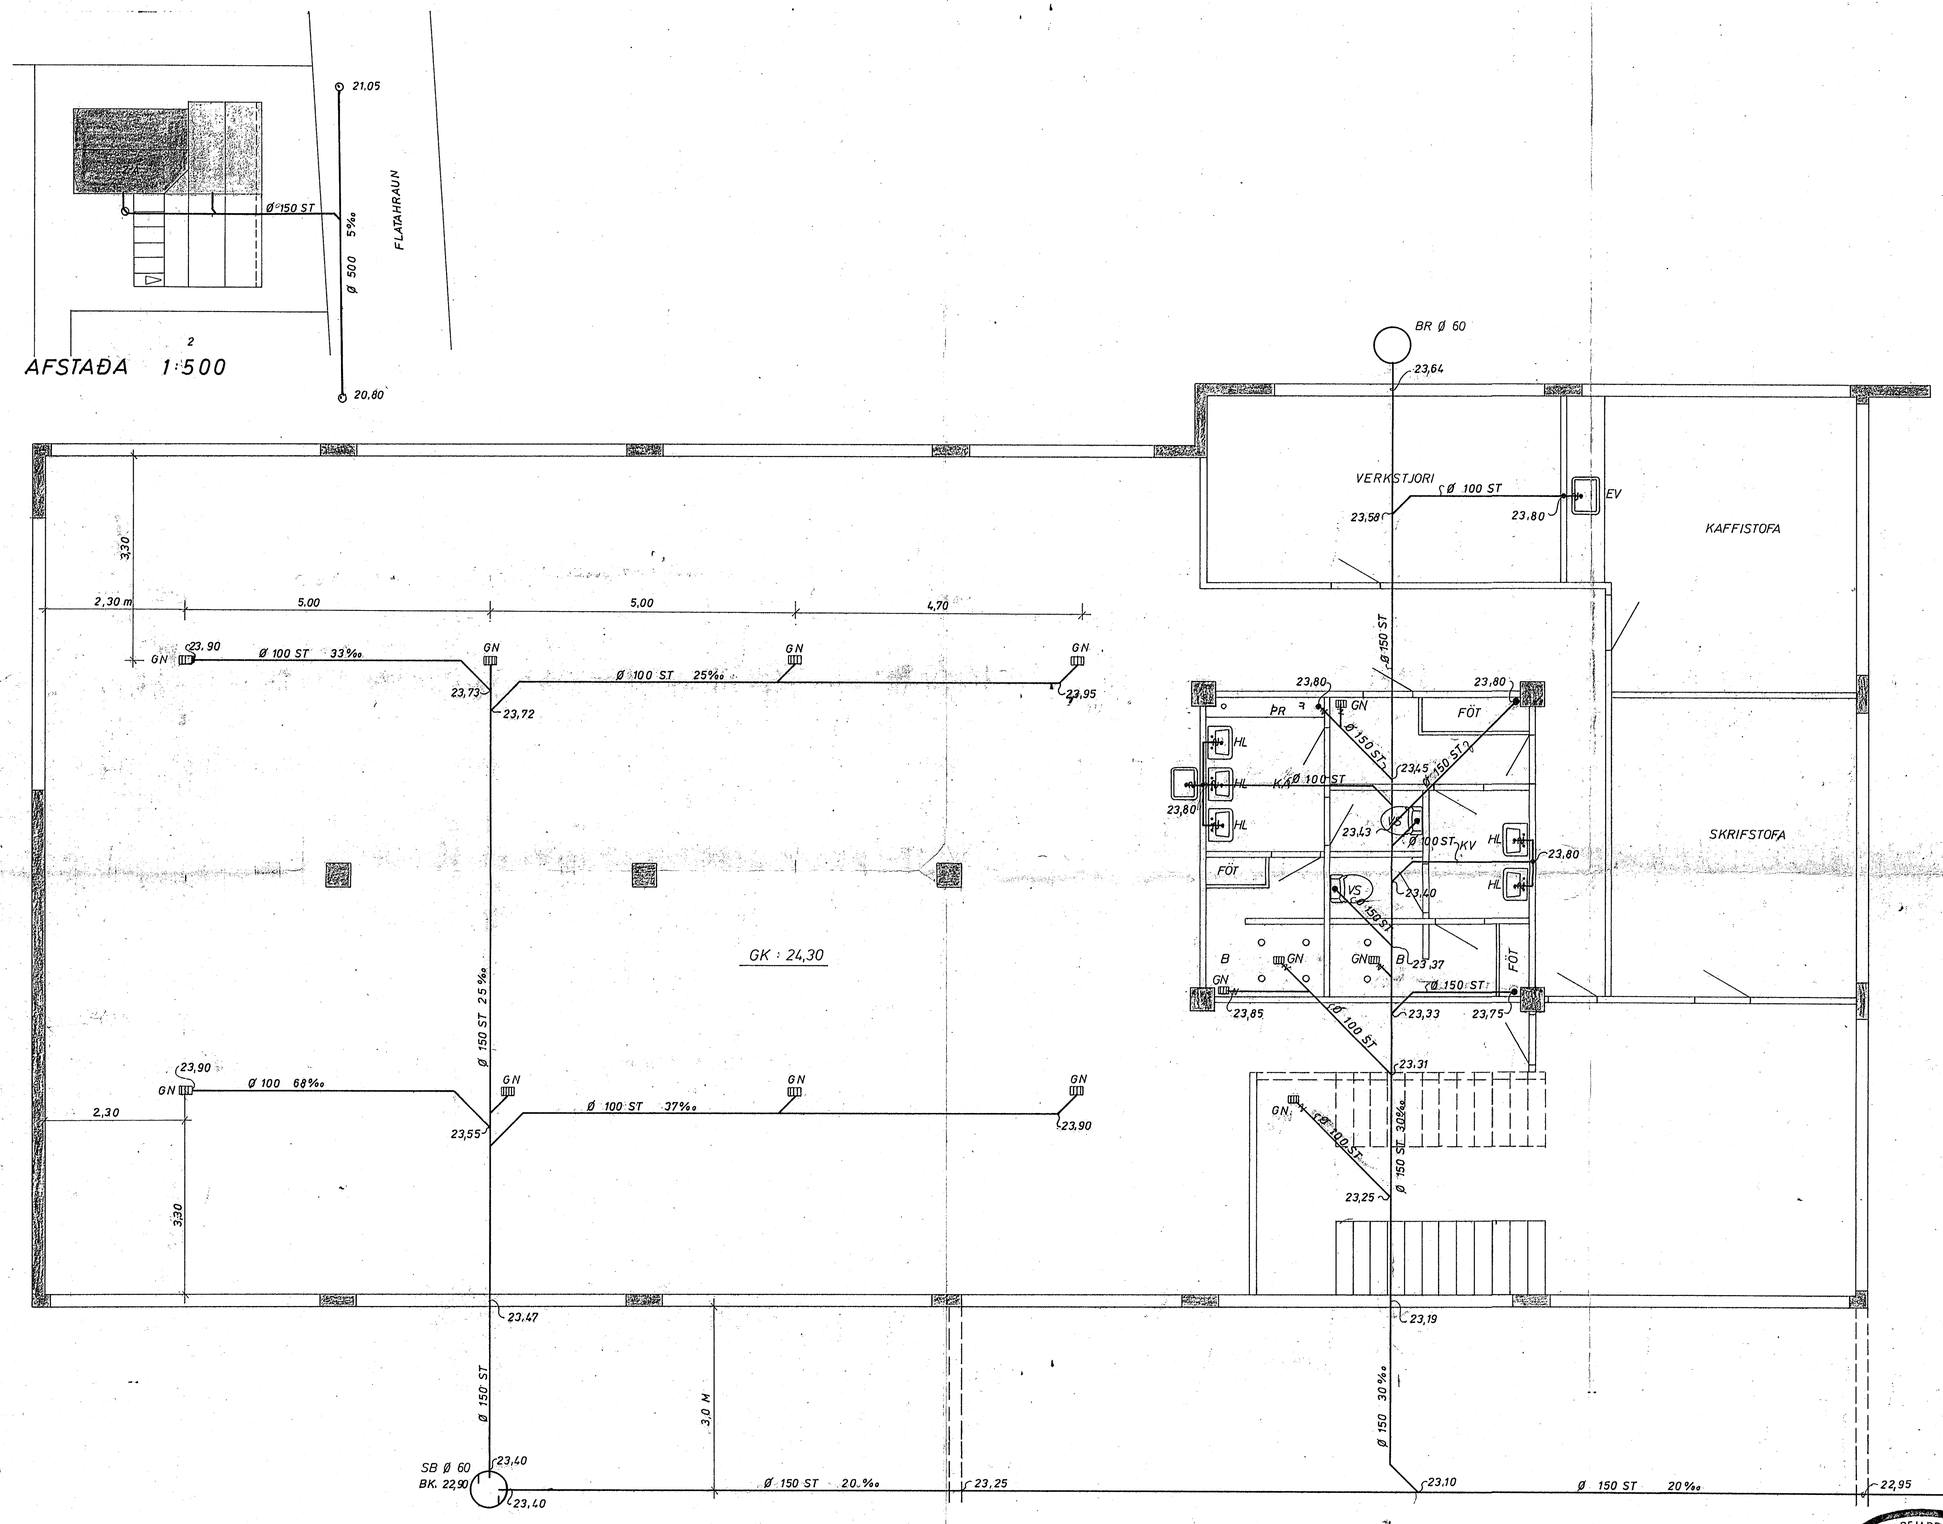

Úr Gildi

ÓGILT

HAFNARFJARÐARBÆR
18. JÚLÍ 1978
BYGGINGAFULLTRÚINN

FLATAHRAUN 11

HELLUHRAUN 2 A I ÁFANGI	MÆLIKVARÐI 1 : 50 1 : 500	VERK 7320	TEIKN NR 2.1
FRÁRENNSLISLÖGN. GRUNNM. OG AFSTAÐA	Hannað: Teiknað: JW	Yfirfarið: KB Samþ: KB	DAGS JÚNÍ '74
JÓHANN GUNNAR BERGÞÓRSSON VERKFR MVFÍ STRANDGÖTU 11 — HAFNARFIRÐI — SÍMI 53315	BREYTT		