


Samþykkt þann  
 10 JAN. 2013  
 Byggingafulltrúinn í Hafnarfirði  
 F.h. Brynjar Rafn Ólafsson

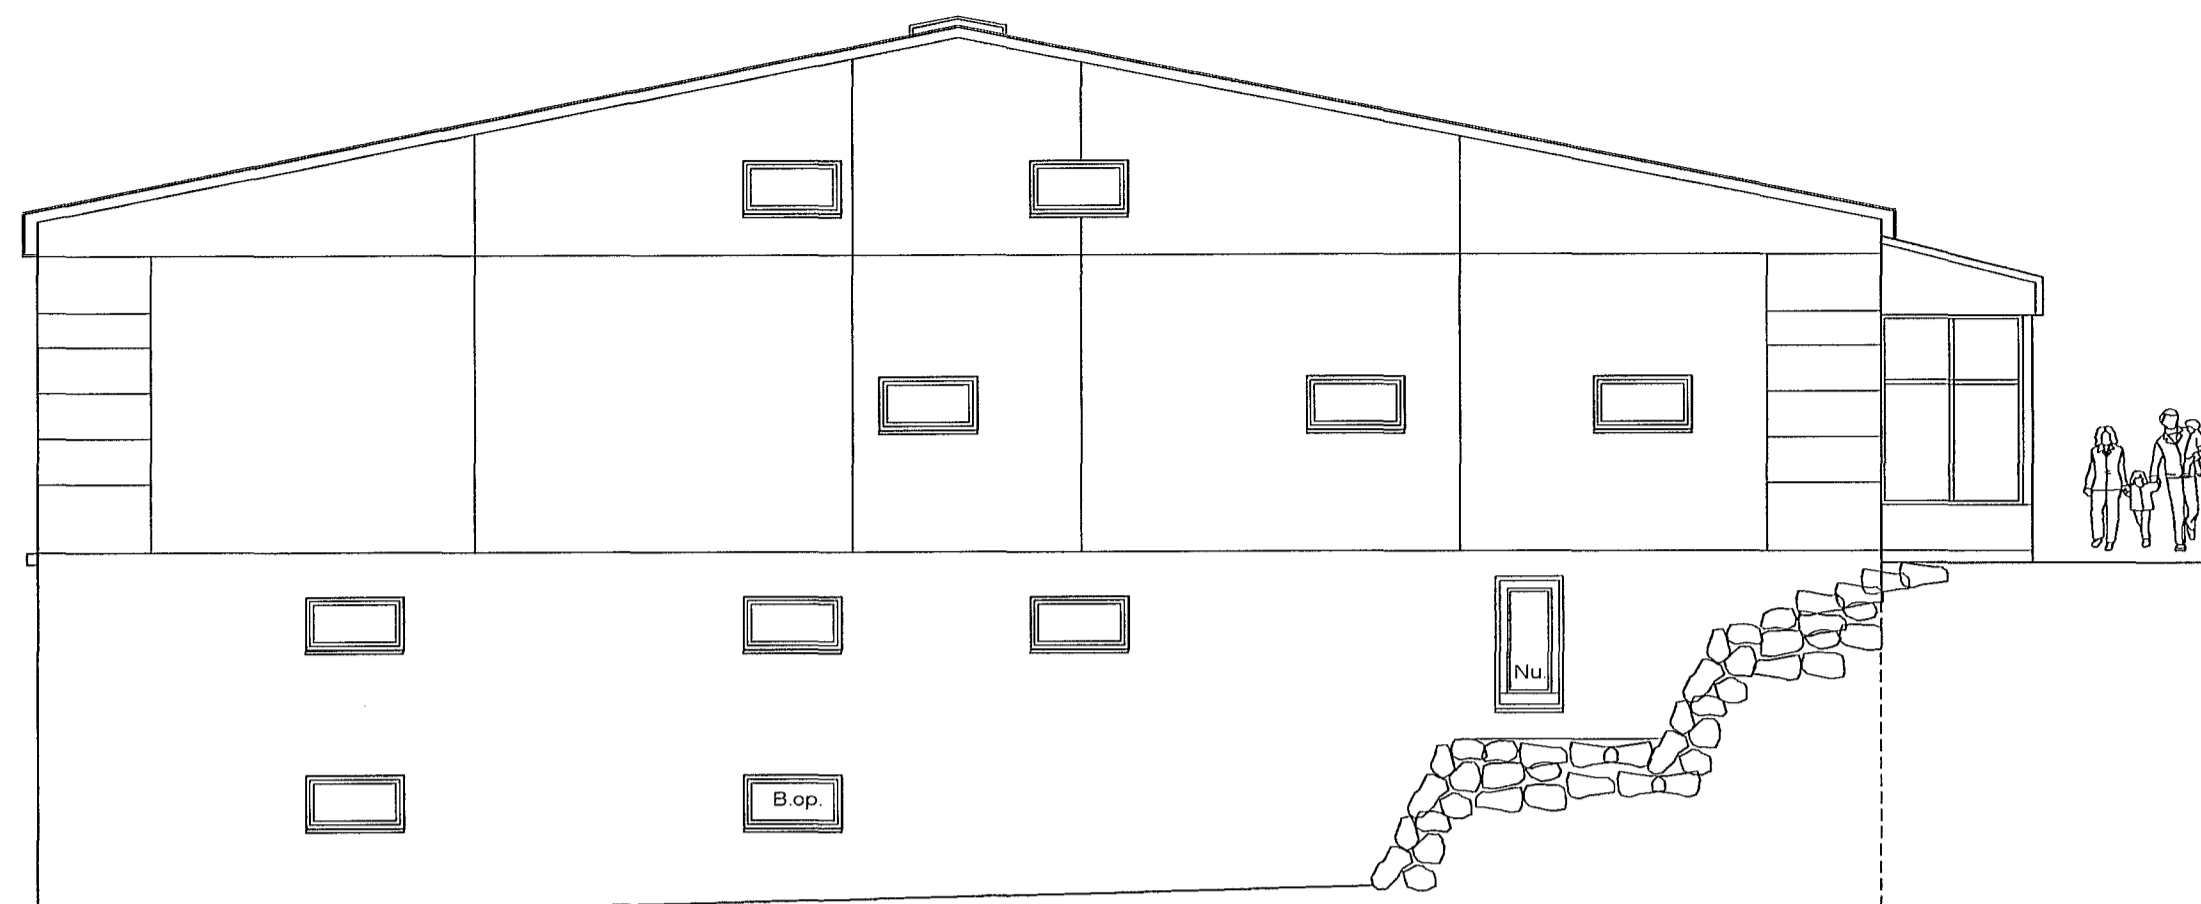

Vesturhlið. 1:100



Norðurhlið. 1:100

16.12.2013

Breytt. 6. - 12. - 2013  
 Breytt útliti á 1. hæð norðurhlið  
 og vesturhlið.

Hvaleyrarbraut 39 Hafnarfirði. Útlit.

VERK. NR. \_\_\_\_\_ DAGS. 6.-12.-2013 MÁL. 1:100  
 TEIKN. NR. 06 BREYTT.

JÓN GUÐMUNDSSON ARKITEKT *Jón Guðmundsson* KT. 310551  
 VINNUSTOFA SUBURLANDSBRÁUT 16 REYKJAVÍK SÍMI 552 5055 3259