


Samþykkt þann
 10 JAN. 2013
 Byggingafultrúinn í Hafnarfirði
 F.h. Brynjar Rafn Ólafsson

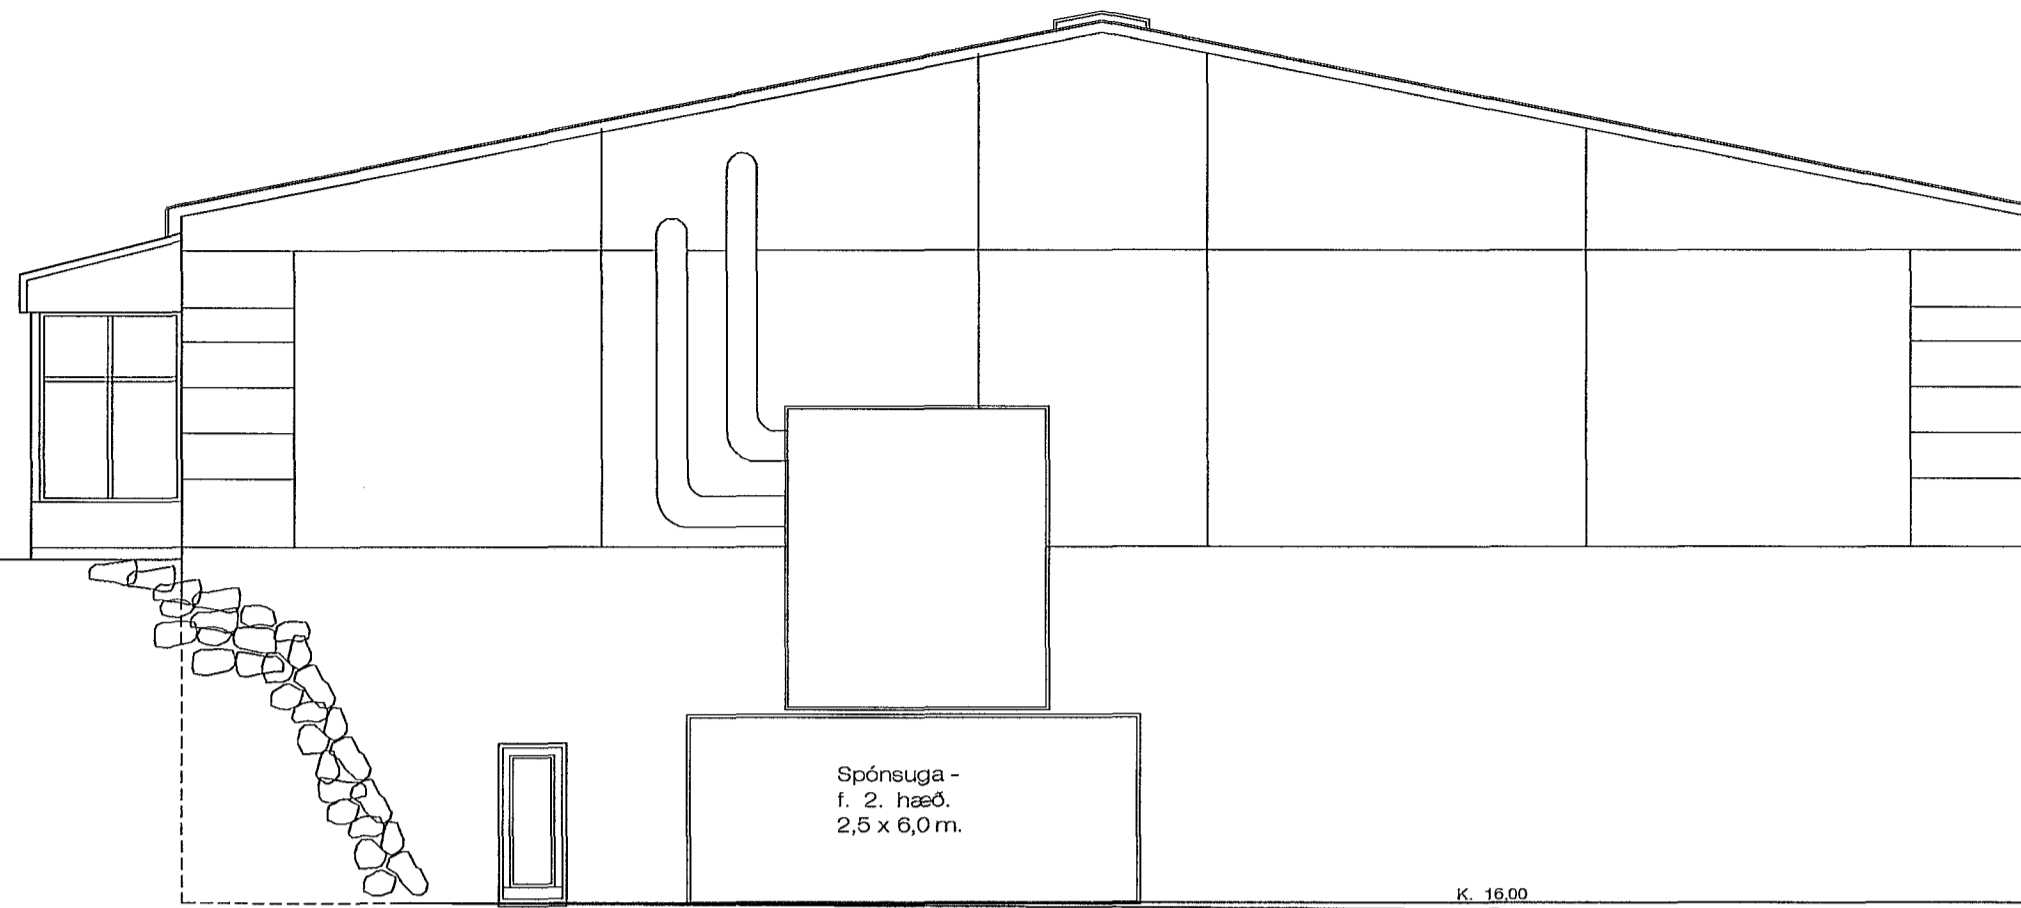

Austurhlið. 1:100



Suðurhlið. 1:100

10.12.2013

Breytt. 6. - 12. - 2013
 Útlit óbreytt.

Hvaleyrarbraut 39 Hafnarfirði. Útlit.
 VERK. NR. _____ DAGS. 6.-12.-2013 MÁL. 1:100
 TEIKN. NR. 07 BREYTT.
JÓN GUÐMUNDSSON ARKITEKT *Jón Guðmundsson* KT. 310551
 VINNUSTOFA SUBURLANDSBRÁUT 16 REYKJAVÍK SÍMI 552 5055

12.12.2013 15:03 Hvaleyrarb.1901.dwg Jón Guðmundsson arkitekt. Suðurlandsbraut 16