




Samþykkt þann
 11 NOV. 2013
 Byggingafulltrúinn í Hafnarfirði
 F.h. Brynjar Rafn Ólafsson

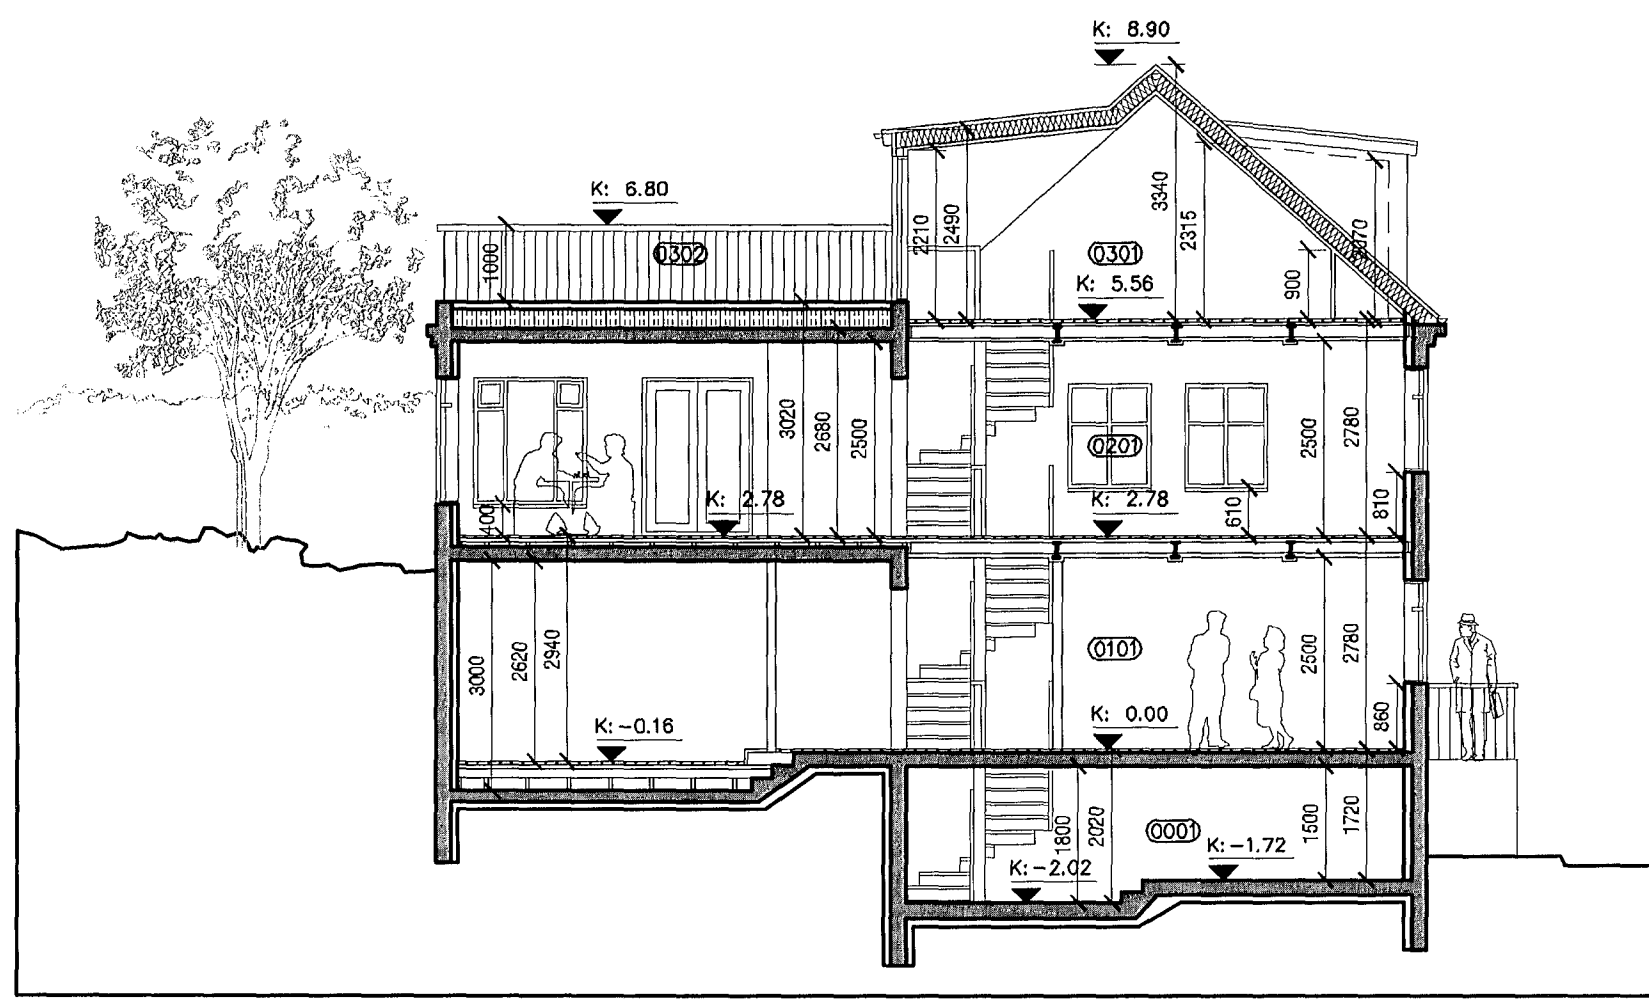

SNEIDING A-A
 mkv. 1:100

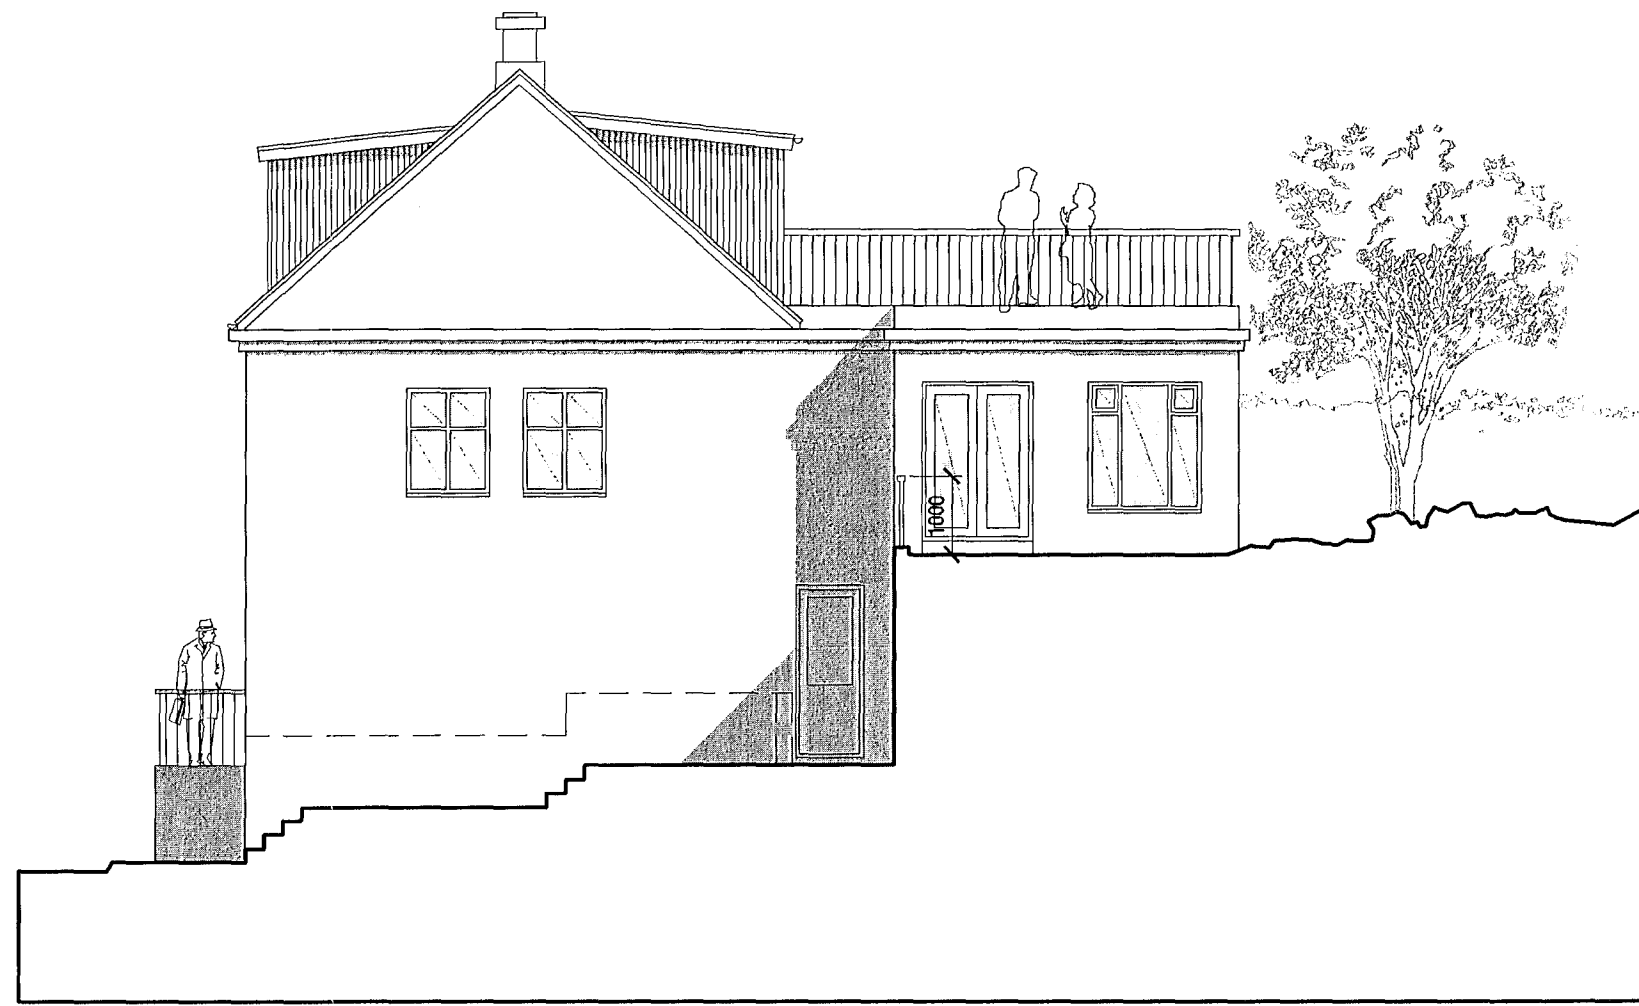

ÁSÝND SUÐ-AUSTUR
 mkv. 1:100

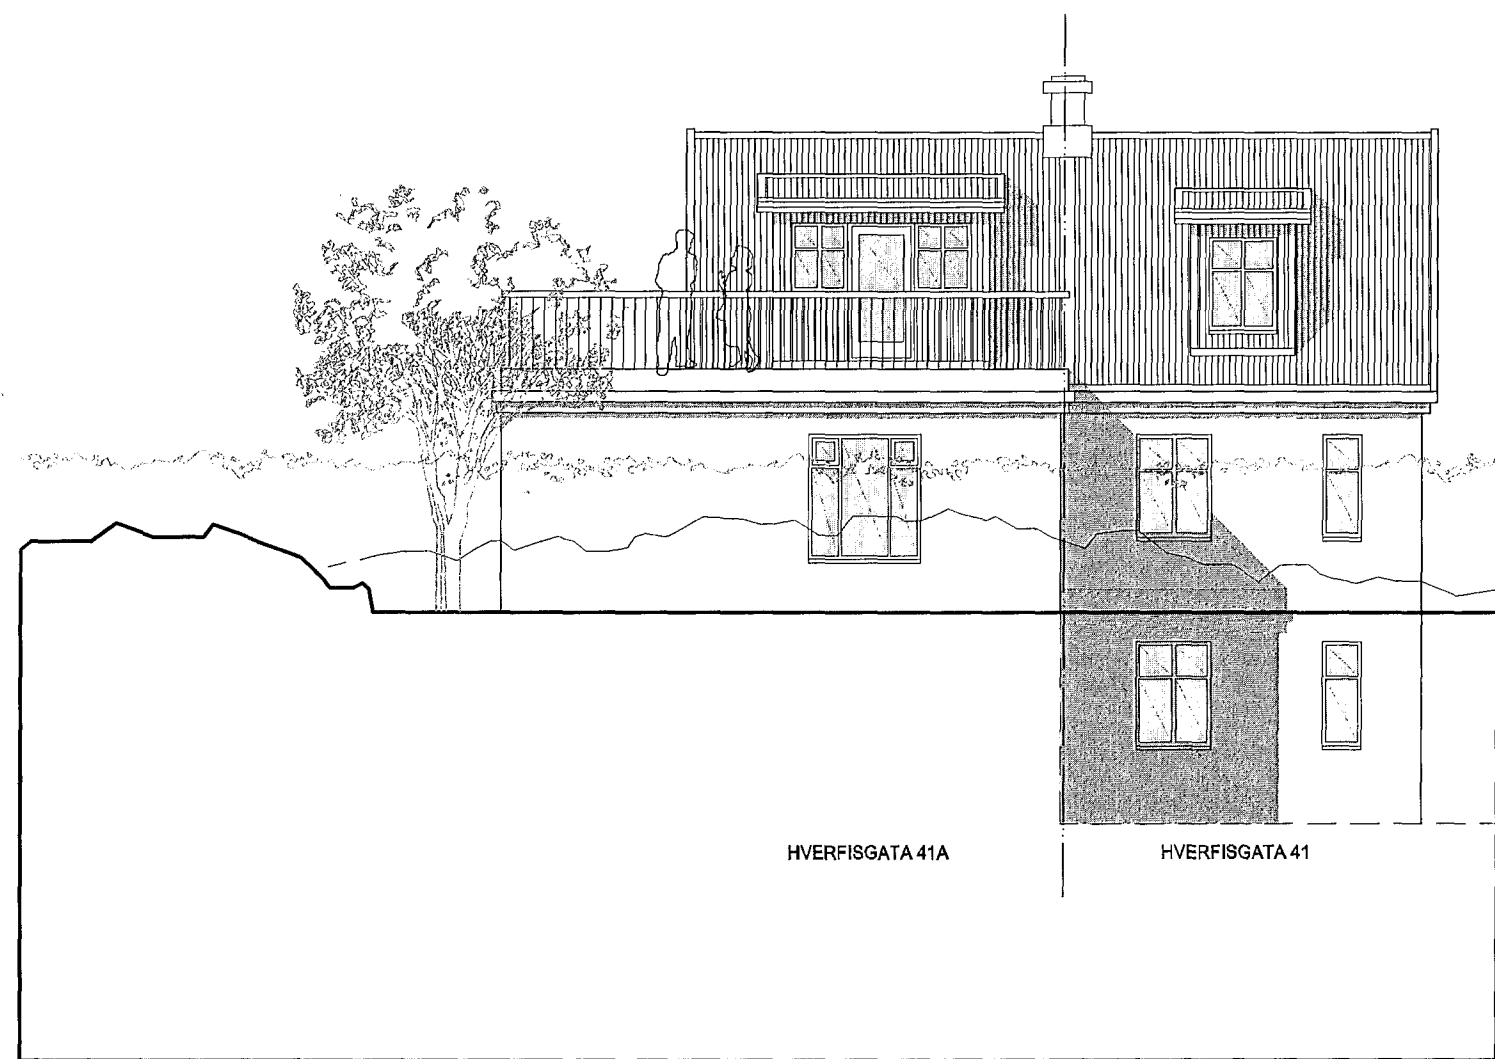

ÁSÝND NORÐ-AUSTUR
 mkv. 1:100



ÁSÝND SUÐ-VESTUR
 mkv. 1:100

[Signature] AOK

KÁRJ EIRÍKSSON arkitekt FAI - kt: 070365-4059 - VERKSTÆÐI ARKITEKTA ehf
 Gunnarssundi 5 - 220 Hfj. - sími: 699 0999 - email: aok@aok.is - www.aok.is

HVERFISGATA 41A - HAFNARFIRÐI
 BREYTINGAR OG ENDURBYGGING 12/16

AÐALUPPDRAÐTÚR mkv: 1:100

ásýndir & sneiðing A-A 0202

hannað: KE teiknað: KE dags: 27.09.2013

breyting A:
 breyting B:
 breyting C:
 breyting D:

A2 ATH! Öll mál eru í millimetrum. Öll vafaatriði skal bera undir hönnuð.
 Mælið ekki af teikningum, öll mál athugist á staðnum.
 Öll afnot og afritun teikningar, að hluta eða í heild, er háð skriflegu leyfi höfundar.