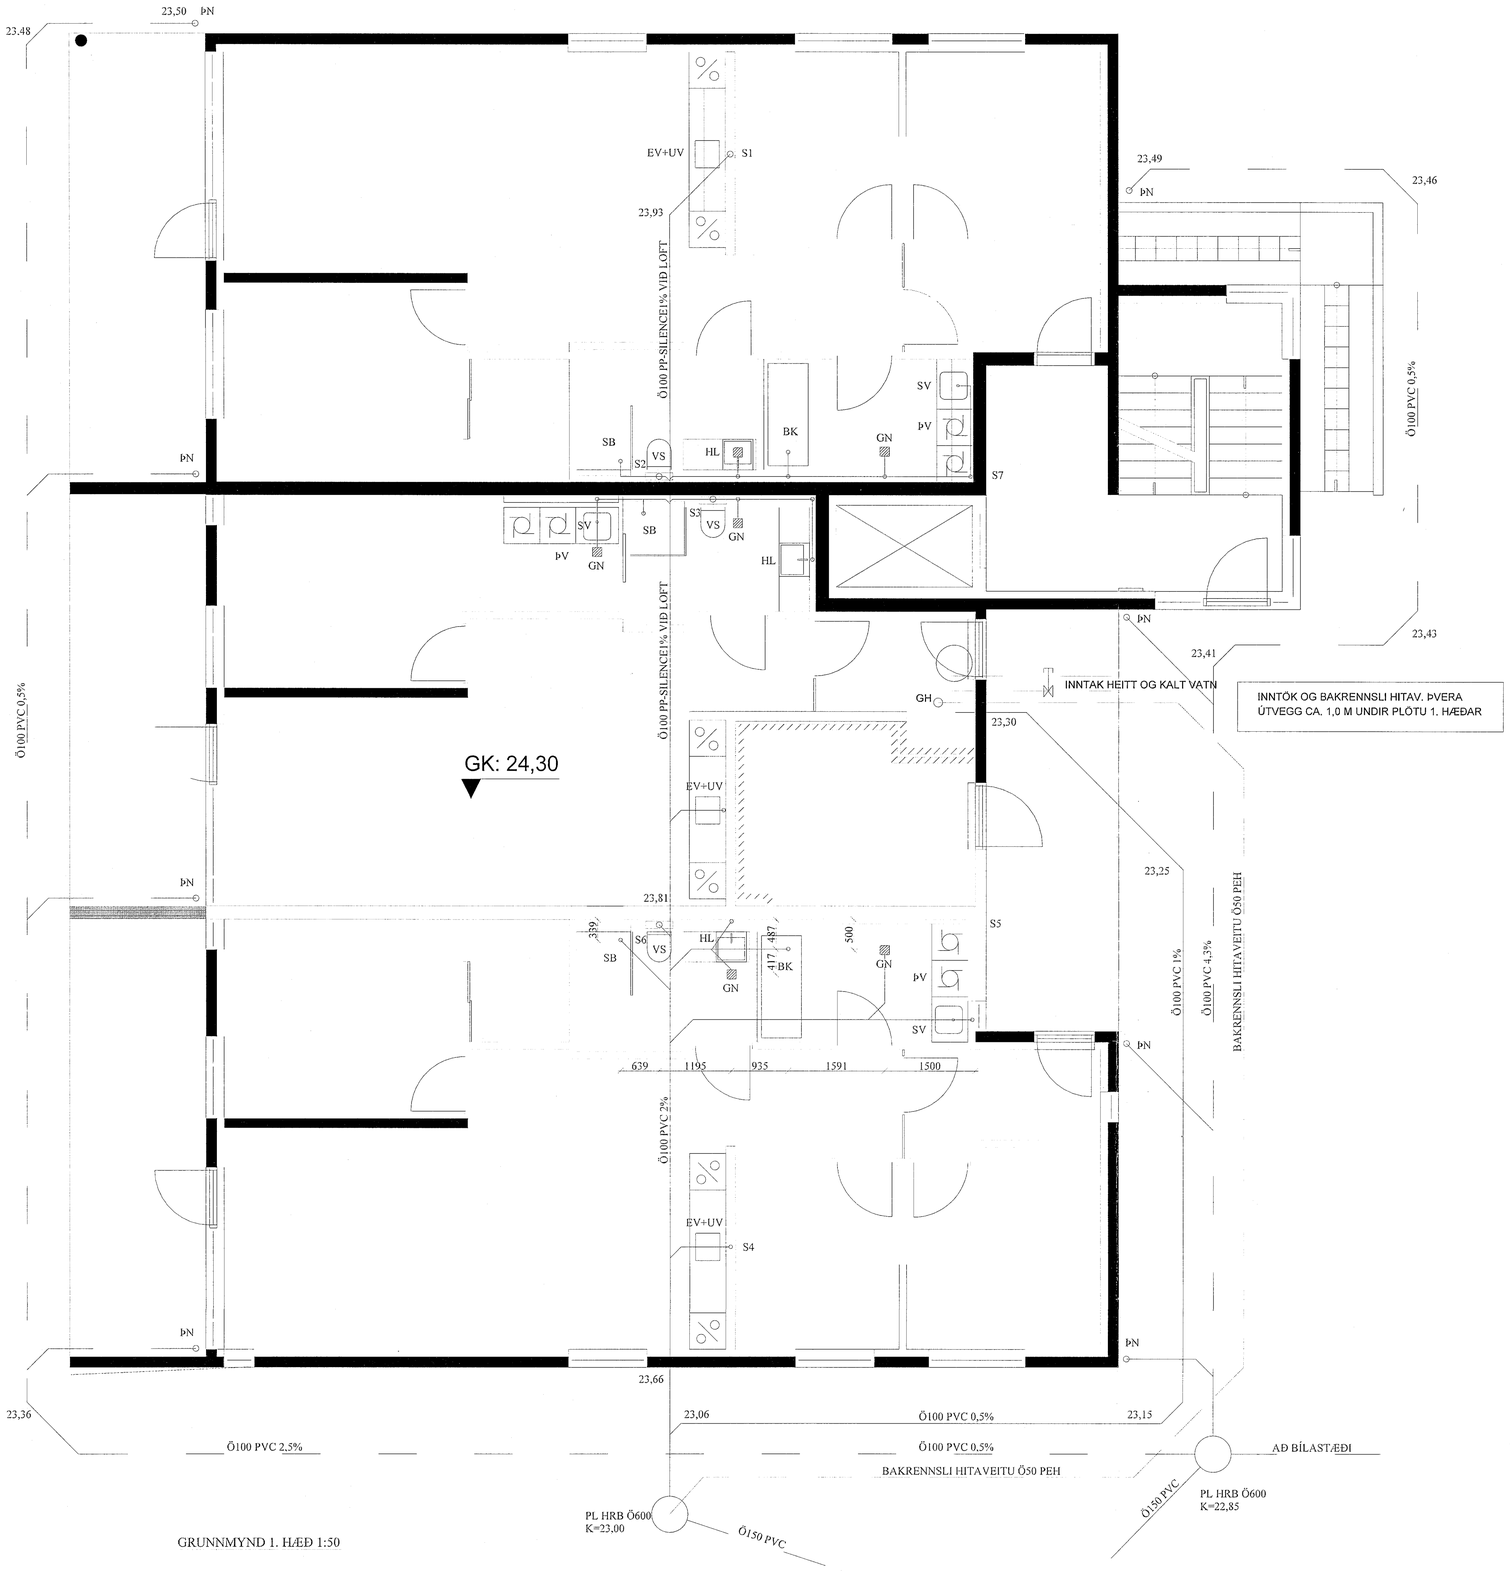

GRUNNMYND 1. HÆÐ 1:50

Samþykkt þann
28. jan. 2014
Byggingafulltrúinn í Hafnarfirði
Eh. Hrólfur S. Gunnlaugsson

ÁRITUN AÐALHÖNNUÐAR
TEIKNING YFIRFARIN OG SAMÞYKKT:

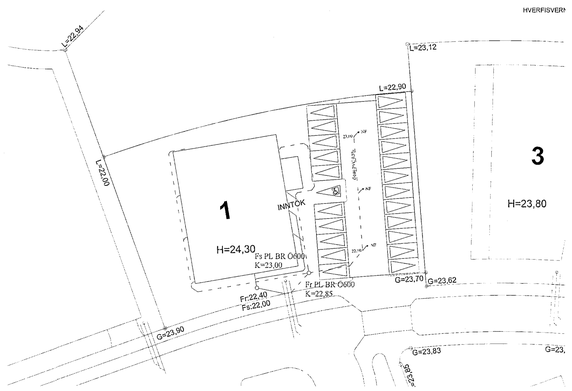

AFSTÖÐUMYND 1:500

TÆKI:

EV	ELDHÚSVASKUR
HL	HANDLAUG
SV	SKOLVASKUR
VS	VATNSSALERNI
GNG	GEGNUMSTREYMISNIÐURFALL
GN	GÓLFNIÐURFALL
HRB	HREINSIBRUNNUR
ÞN	ÞAKNIÐURFALL
NF	NIÐURFALL
S	FALLPÍPA
GH	BAKRENNSLI HITAVEITU

FRÁVEITULAGNIR:

SKÓLPLAGNIR INNANHÚSS ERU PP-PLAST OG PP-SILENCE, EN PVC PLAST Í JARÐVEGI

- NAFNMÁL LAGNA ERU GEFIN Á GRUNNMYND
- LÁGMARKSHALLI AÐGENGILEGRA SKÓLPLAGNA ER 10 ‰, EN LAGNA Í JARÐVEGI INNAN GRUNNS 20 ‰
- SAMSKEYTI SKAL ÞÉTTA MEÐ ÞAR TIL GERÐUM GÚMMÍHRINGJUM. LAGNIR Í JARÐVEGI SKAL LEGGJA OFAN Á 150mm ÞJAPPAÐ SANDLAG Þ.A. RÖR HVÍLI Á BELGNUM EN EKKI MÚFFUM. FYLLA SKAL MEÐFRAM OG YFIR LAGNIR MEÐ MINNST 150mm SANDLAGI. LÁGMARKSJARÐVEGSHULA Á FRÁVEITULÖGNUM UTAN GRUNNS ER 0,6 m.
- SKÓLPLAGNIR SKAL PRÓFA ÞANNIG AÐ FALLPÍPU OG GREINISTÚTUM ER LOKAÐ OG EINSTAKIR STOFNAR FYLLTIR MEÐ VATNI. AÐGÆTA SKAL HVORT SMIT SÉ Á SAMSKEYTUM. EF EKKERT SMIT FINNST EFTIR 12klst SKOÐAST LÖGNIN ÞÉTT
- REGNVATNSLAGNIR ERU PVC-PLAST OG LÁGMARKSHALLI ER 5 ‰. EFNI OG FRÁGANGUR SKAL UPPFYLLA ÍSLENSKAN STAÐAL ÍST 68:2003 OG RB-TÆKNIBLAÐ Rb (12). 401.2.

SJÁ ALMENNAR SKÝRINGAR Á TEIKN. 0-150

NR.	DAGS.	BREYTING.	AF
A			

KLUKKUVELLIR 1
HAFNARFJÖRÐUR

FRÁRENNSLI 1. HÆÐ
GRUNNMYND – AFSTÖÐUMYND

SIGURÐUR ÁSGRÍMSSON KT: 161161-2929 MTFÍ

TÆKNIÞJÓNUSTA SÁ ehf
HAFNARGATA 60
230 KEFLAVÍK
S: 421-5105
sigurdur@bergfast.is

hannað	teiknað
SÁ	SÁ
yfirfarið	dags
SÁ	25.11.13
mkv.	nr.
1:50 1:500	505151

TÖLVUHEITI: G:\AA-verk nr\Verk 505