



Samþykkt þann
 10 JAN. 2013
 Byggingafulltrúinn í Hafnarfirði
 F.h. Brynjar Rafn Ólafsson

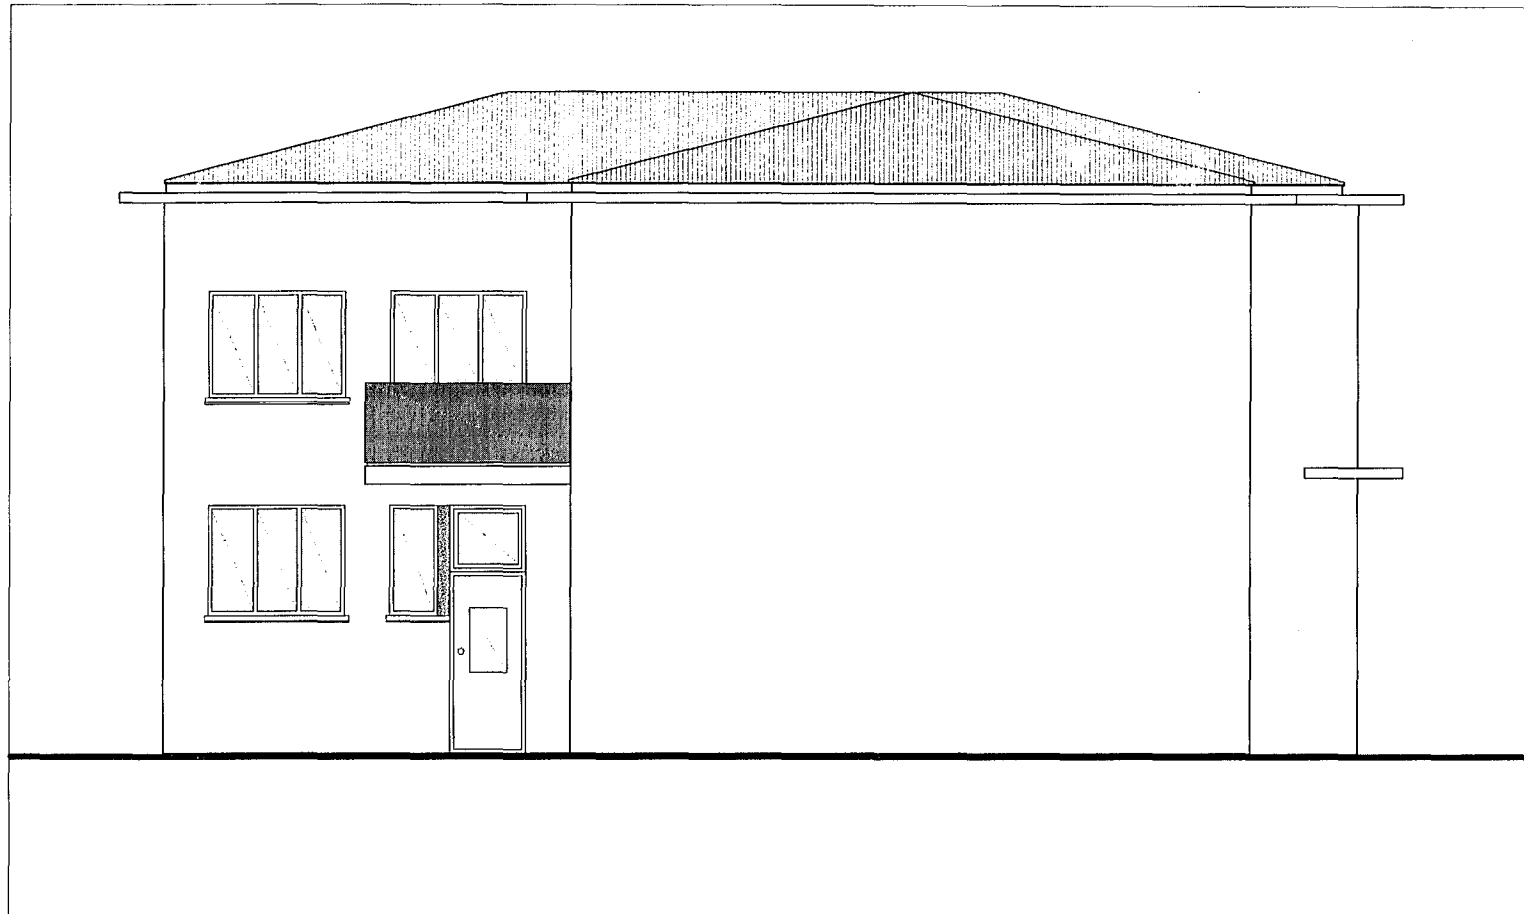


Útlit - Norður



Útlit - Austur

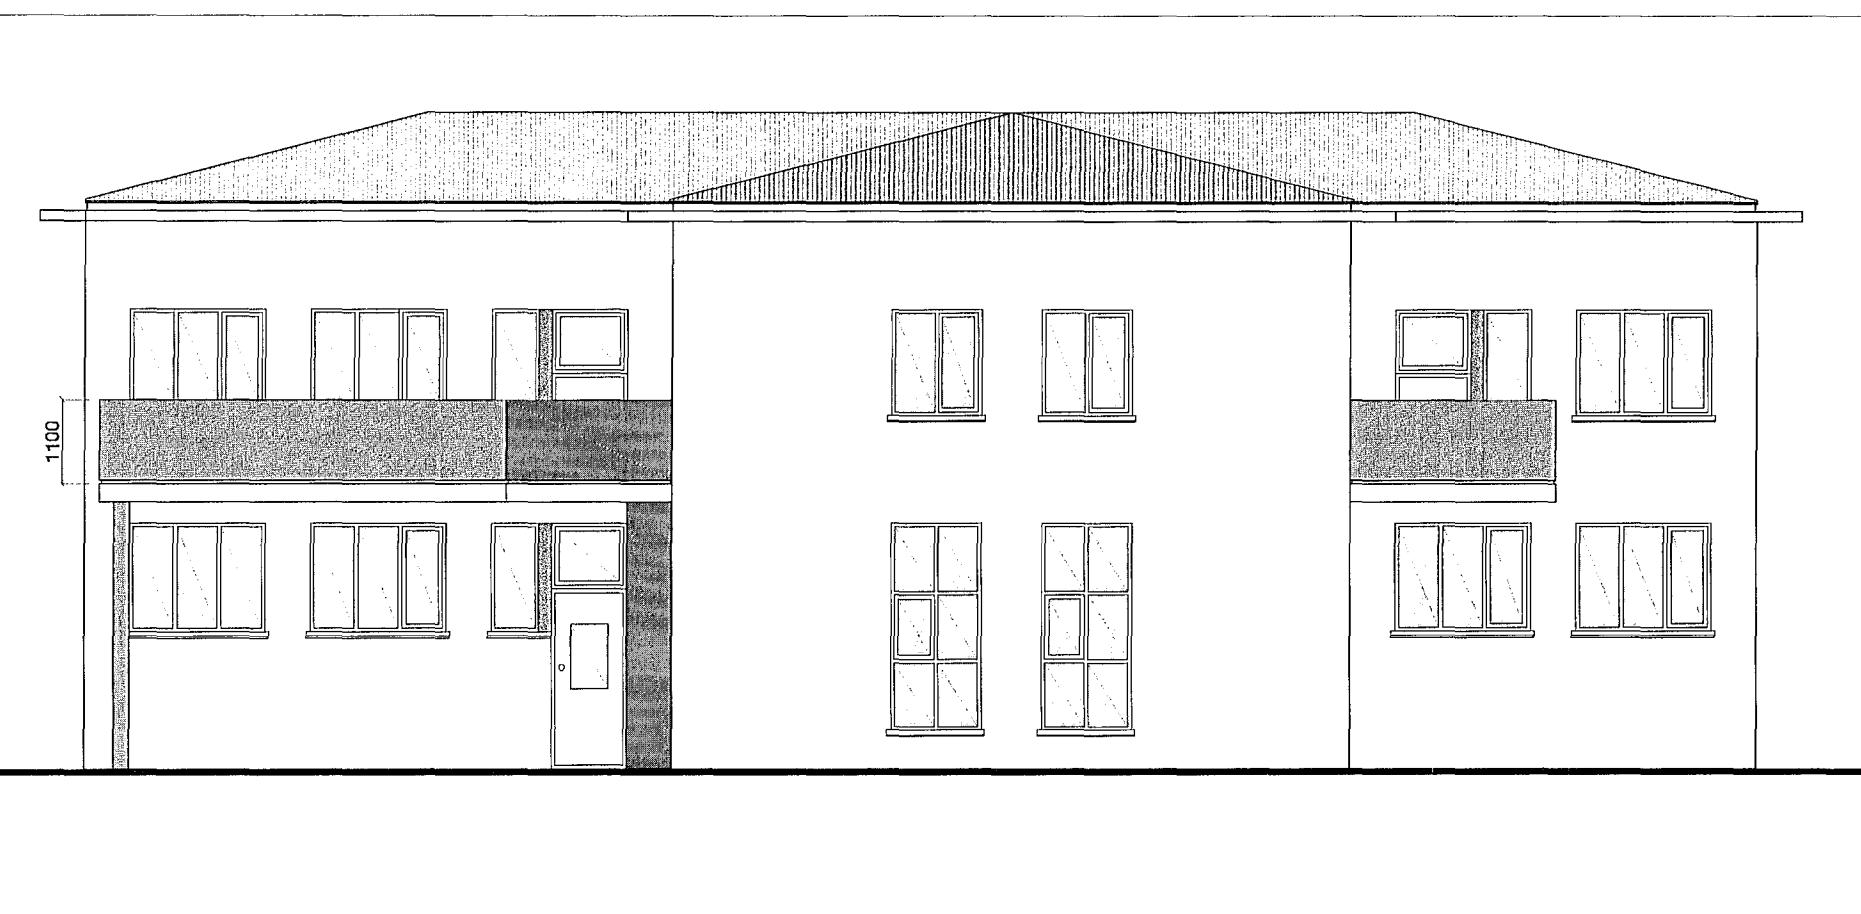

Útlit - Suður

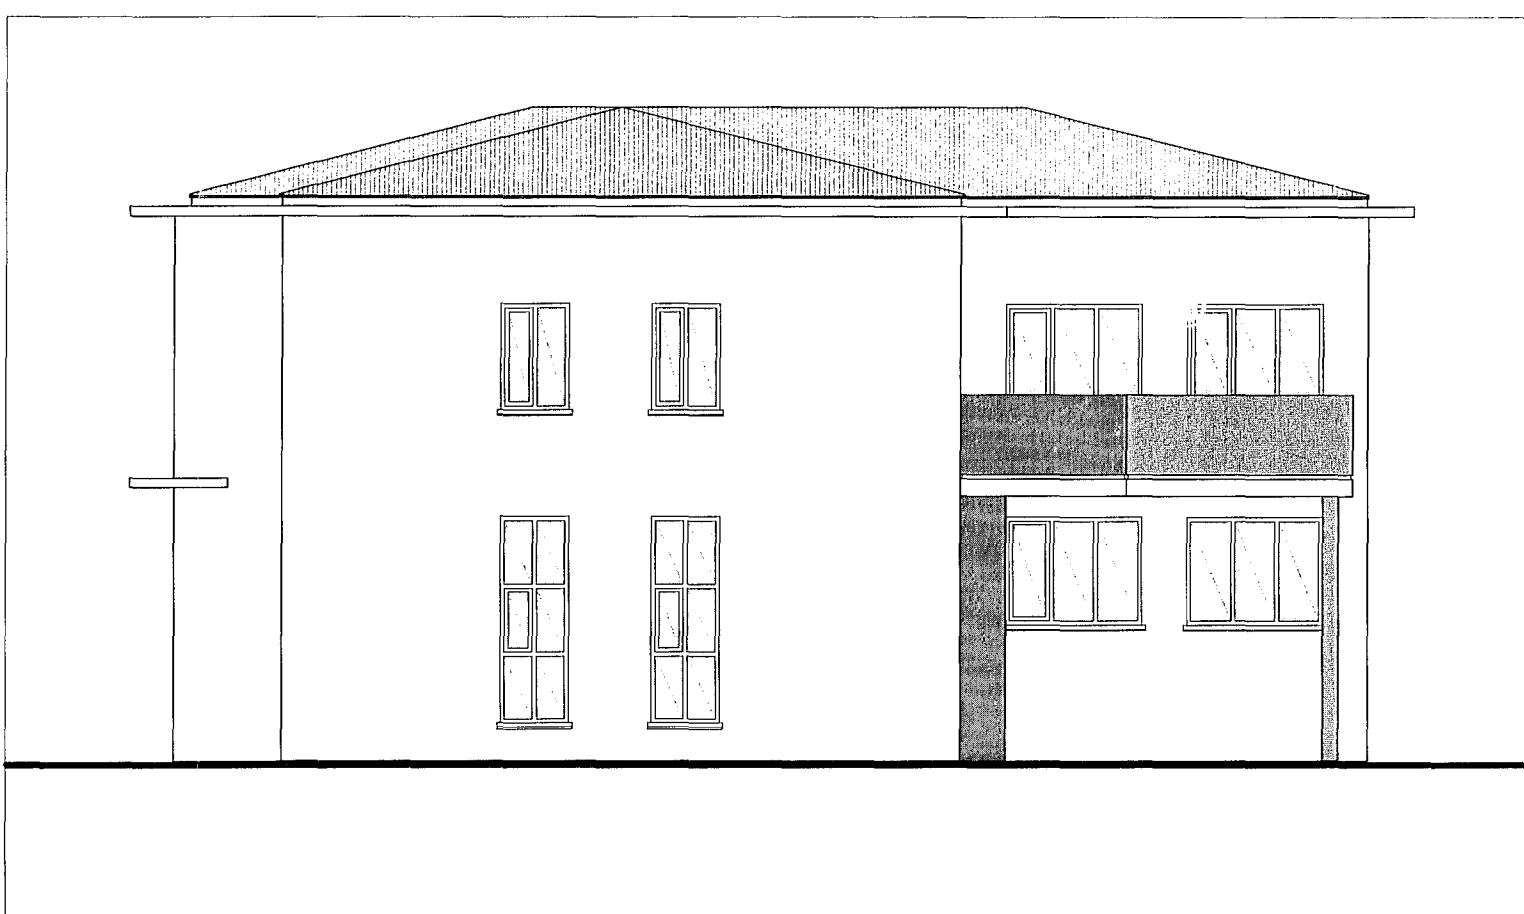

Útlit - Vestur



Mjósund 10	Landnr. 121934	TEIKN. NR. 103
EFNI: Útlit		MÁL: 1:100
		DAGS. 28.09.2013
Hönnuðir: Erlendur Á. Hjálmarsson, byggingafræðingur, Kt.:100355-5239 Atli Erlendsson, hönnuður, Kt.:281181-7189		