Samþykkt þann 20. jan. 2014
Byggingafulltrúinn í Hafnarfirði
F.h. Hrólfur S. Gunnlaugsson

D14

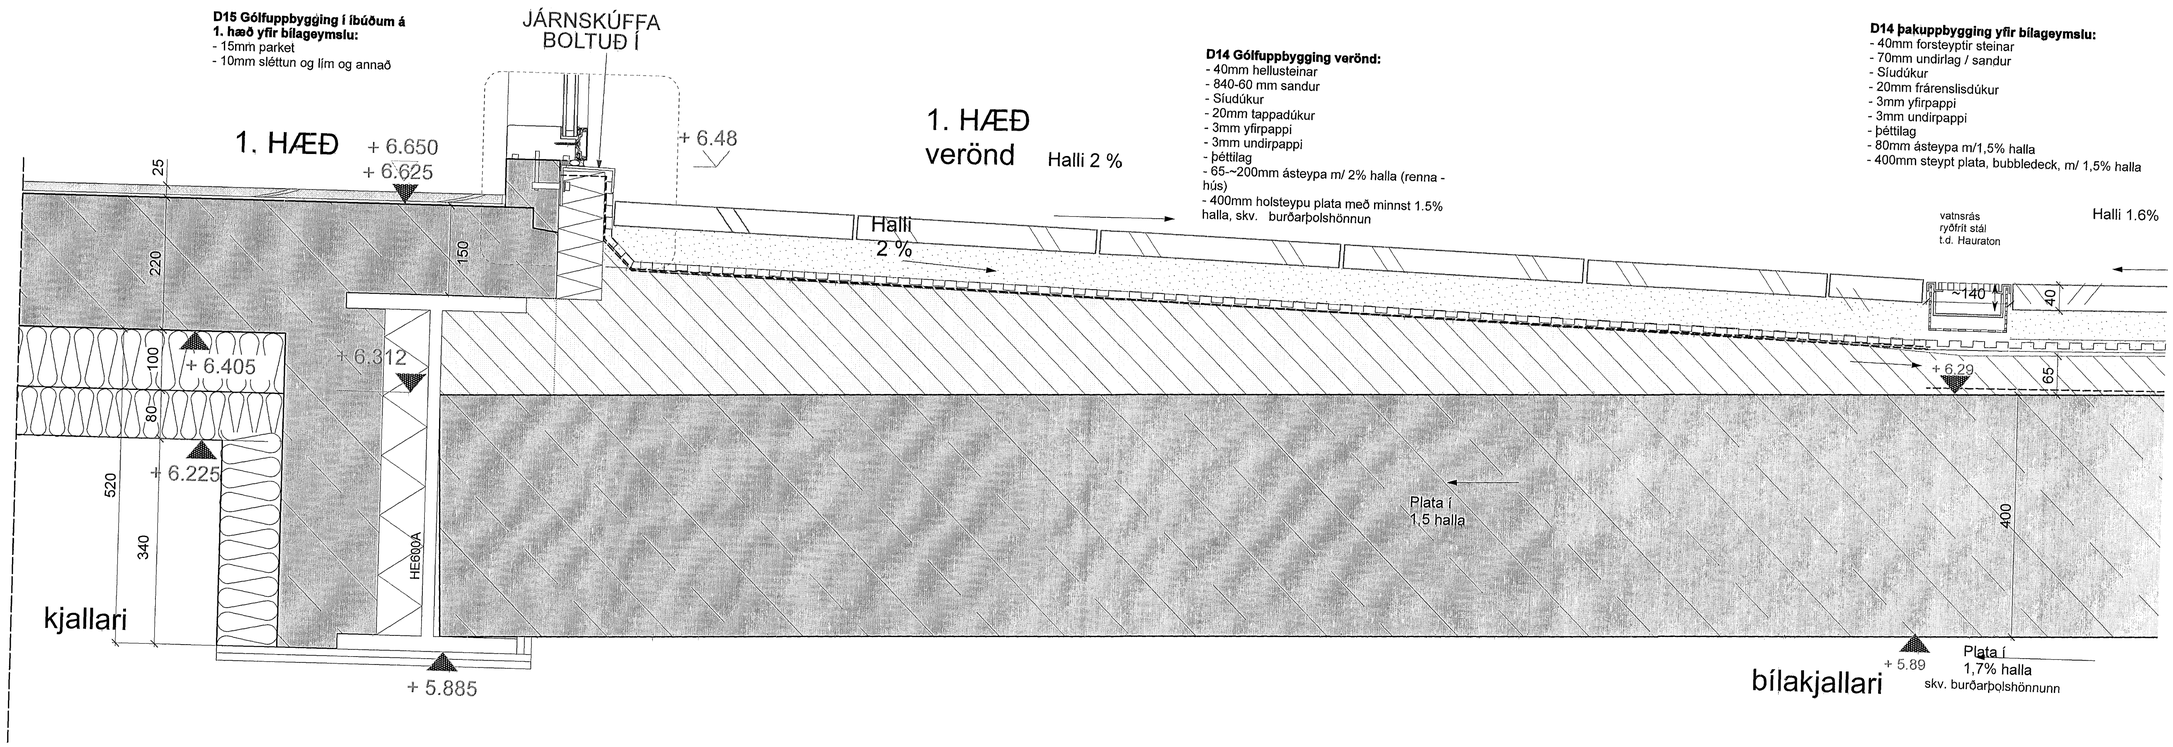

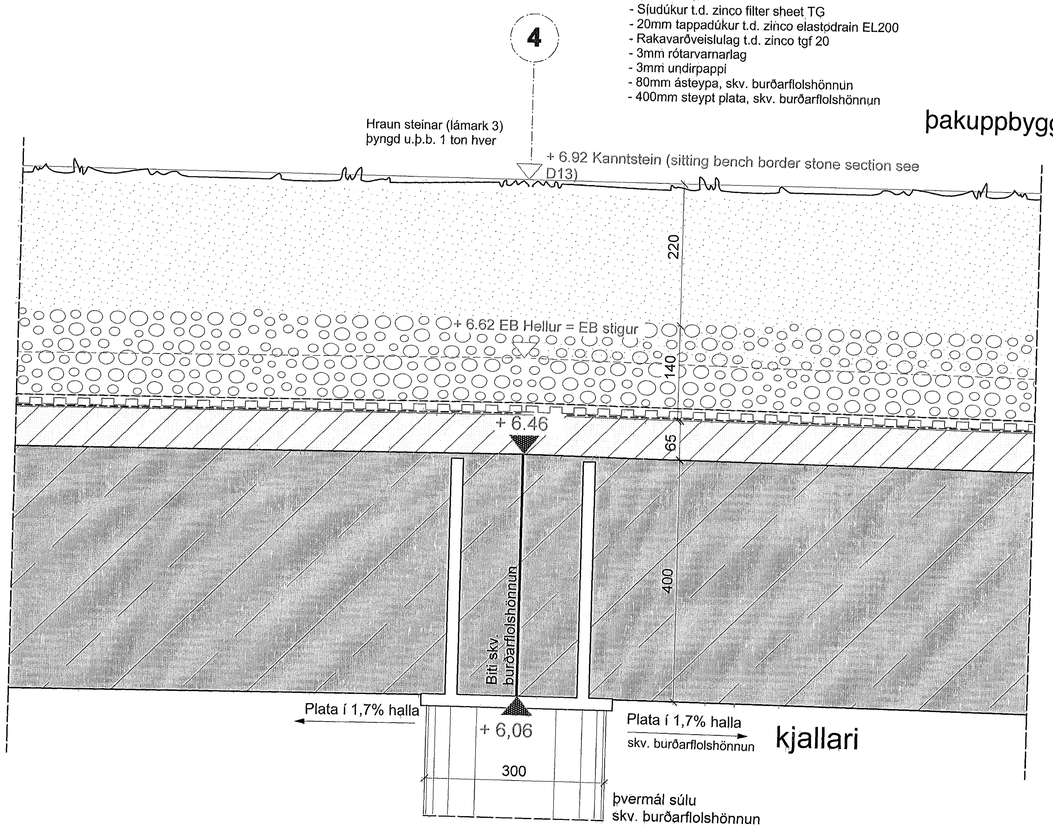

D12
þakuppbygging bílageymslu

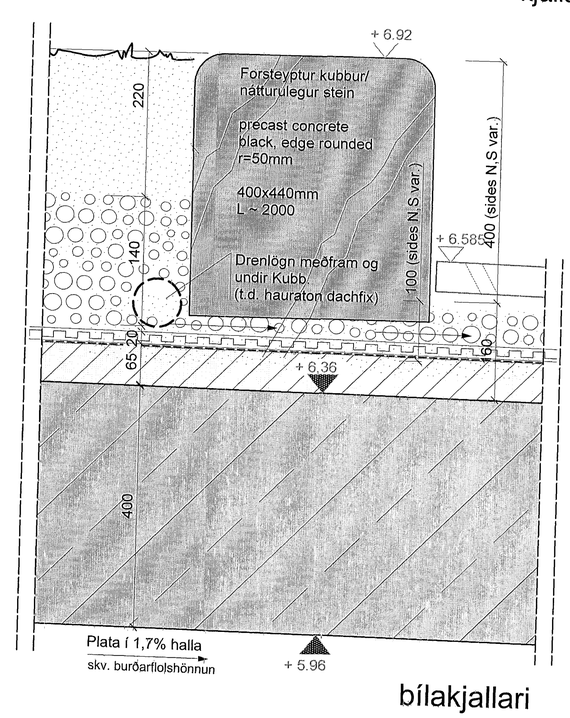

D13
kjallari, verönd

- ÖLL MÁL STAÐFÆRIST ÁÐUR EN FRAMKVÆMDIR HEFJAST.
- MÆLIÐ EKKI AF TEIKNINGUM.
- ÖLL MÁL ERU Í MM NEMA ANNAÐ SÉ TILGREINT.
- ÁSAMAEÐI Í TEIKNINGUM TÚLKVNIST ARKITEKT TAFARLAUST.
- TEIKNINGAR SKODDIST MEÐ HLIÐSJÓN AF MEÐFYLGJANDI VÖRFL FÖNGU OG ÖÐRUM VIÐEIGANDI FYLGIGÖGNUM ÁSAMT VIÐEIGANDI FYLGIGÖGNUM ANNARRA HÖNNUÐA.
- TEIKNINGAR Í STÆRÐ MÆLIKVARÐA GILDA ÁVALT UMFRAM TEIKNINGAR Í SMÆRRI MÆLIKVARÐA.
- EFTIRLIGA SKAL FYRIRMÆLUM ERNGSFRÆMLEIÐENDA NEMA ANNAÐ SÉ TILGREINT.
- © PK ARKITEKTAR

GNF	GÓLFNÚLLPUNKTUR	LR	LOFTRÆSING
EB	EFRI BRÚN	FG	FRÁGENGIÐ GÓLF
NB	NEÐRI BRÚN	ST	STEINSTEYPA
	ÚTLÍNUR YFIR OFANÁ	BS	BRUNASLANGA
	MATLÍNUR	HSL	HANDSLÖKKVITÆKI
L= x 0.00	LANDKÓTI	BÓ	BJÖRGUNARÓP
G= x 0.00	GANGSTÉTT		ÚTKANTUR STEYPA
	ÓÞ Í GÓLFI		HÆÐARKÓTI STEYPA
	ÓÞ Í VEGG		HÆÐARKÓTI FRÁGENGIÐ GÓLF
01 / 0000x1	VÍSUN Í GERÐ EÐA FLUTA TEIKN.		FG ST
	STEYPA	01 / 02	INNHURÐIR
	ÍLÁGINN VEGGUR VIÐVÖRUN	01 / 02	ÚTHURÐIR
	LÉTTUR VEGGUR (EKKI BURÐARVIRKI)	0.00	GLUGGAR
	BRANNGRUN		
01-00	BIÐDARNÚMER		
01-01-00	HERBERGJANÚMER		

Uppfært og endurskoðað		20.03.13
BREYTING:	ÁÐM.	DAGS: BR:

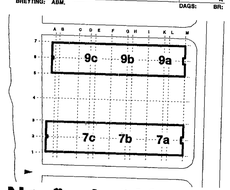

Norðurbakki

FJÖLBÝLISHÚS

VERKHLUTI:
Deili D12-D14

TEIKN. NR.
NB7-9 - 405

VERK NR. : 05006
DAGS : 2.10.06
MKV. : 1:5
VISTUN : PÁLMAR ÞÓRÐARSSON ARKITEKT
HÖNNUNARSTIG : FULLNAÐARHÖNNUN
HANNAÐ : PK ARKITEKTAR EHF
SAMÞYKKT : 680504-2880

PK ARKITEKTAR EHF.
ERLUÁS 2 221
HAFNARFJÖRÐUR
SÍMI 551.8050 FAX 551.8077
palmar@pk.is