

HREINSISTÚTUR
400*300mm STOKKUR
I GEGNUM VEGG
BK=3.80

HREINSISTÚTUR
400*300mm STOKKUR
I GEGNUM VEGG
BK=3.90

HREINSISTÚTUR
400*300mm STOKKUR
I GEGNUM VEGG
BK=3.60

HREINSISTÚTUR
400*300mm STOKKUR
I GEGNUM VEGG
BK=3.50

2. FRÁRENNSLISLAGNIR

Í GRUNNI

SKOLP- OG REGNVATNSLAGNIR INN Í GRUNNI OG MEDFRAM SÖKKLUM AD BRUNNUM SKULU VERA PLASTLAGNIR ÚR STÍFU PVC (RAUÐAR PÍPUR) PAKKAÐAR MED GÚMMIHRING

FRÁ BRUNNUM AD TENGISTAD VID LÓÐARMÖRK KOMI STEINLAGNIR (ST) AFRENNSLI HITAVEITU SÉ ÚR PEH PLASTI (ER TIL STADAR). YFIR JARÐVATNSLAGNIR SKAL SETJA DRENMÖL NR. 1 OG DRENDÚK.

OFAN BOTNPLÖTU

LAGNIR SÉU ÚR VIDURKENNDU PLASTI TIL NOTKUNAR INNAHÚSS (T.D. POLYPROPYLEN). FESTINGAR Á FALLPÍPUM SKULU VEIRA VID HVERJA GÓLFPLÖTU OG TVÆR Á MILLI PLATN/ EITT ÞENGLUSTYKKI SKAL VERA Á HVERRI HÆÐ, EF SAMSEYTI ERU SÖÐIN SAMAN. ANNA ER NÆGILEGT AD DRAGA RÖR TIL Í MÚFFUM, T.D. 10 MM Í MÚFFU, TIL AD TAKA UPP ÞENGLUNA. HREINSLOK SKULU VERA ÞAR SEM SÝNT ER Á TEIKN. LÓÐRÉTTAR FALLPÍPUR SKULU VERA ÚR PLASTI OG EINANGRAST MED 25 MM GLERULLAF OG VEFJA MED SÍÐALPAPPA EÐA PLASTDÚK.

LOFTUNARSTÚTAR ÚR PLÖTU TENGJAST VID TÚÐU Í ÞAKI SÉ ANNAD EKKI TILTEKID ERU SKOLPLAGNIR Ø100P MED 2% HALLA OG REGNVATNS OG DRENLAGNIR Ø100P MED 1% HALLA TENGING NEYLUVATNS OG HITAVEITU SJÁ TEIKNINGAR


SKÝRINGAR:

ALLT EFSNI OG FRÁGANGUR SÉ Í SAMRÆMI VID HOLRÆSAREGLUGERÐ REYKJAVÍKURBORGAR OG ÍST 65 AFFALL FRÁ HANDLAUGUM, SKOL OG ELDHÚSVÖSKUM RENNI Í GEGNUM UM GÖFNIBURFÖLL

GN TÁKNAR GÖLFNIBURFALL OG SÉ MED 100/100 VATNSLÁS

HL	HANDLAUG	32/40
VS	VATNSSALERNI	100/100
ST	STURTU	40/50
EV	ELDHÚSVASK	50/70
BK	BADKAR	40/50
UV	UPPÞVOTTAVÉL	50/70
ÞV	ÞVOTTAVÉL	50/70
BS	BÍLSKÚRSKRANI	50/70
ÞN	ÞAKNIBURFALL	

SKOLPLÖGN P PLAST PVC RAUTT OG PEH Í HITAVEITUFRENNSLI S STEINRÖR
DREN OG REGNVATNSLÖGN

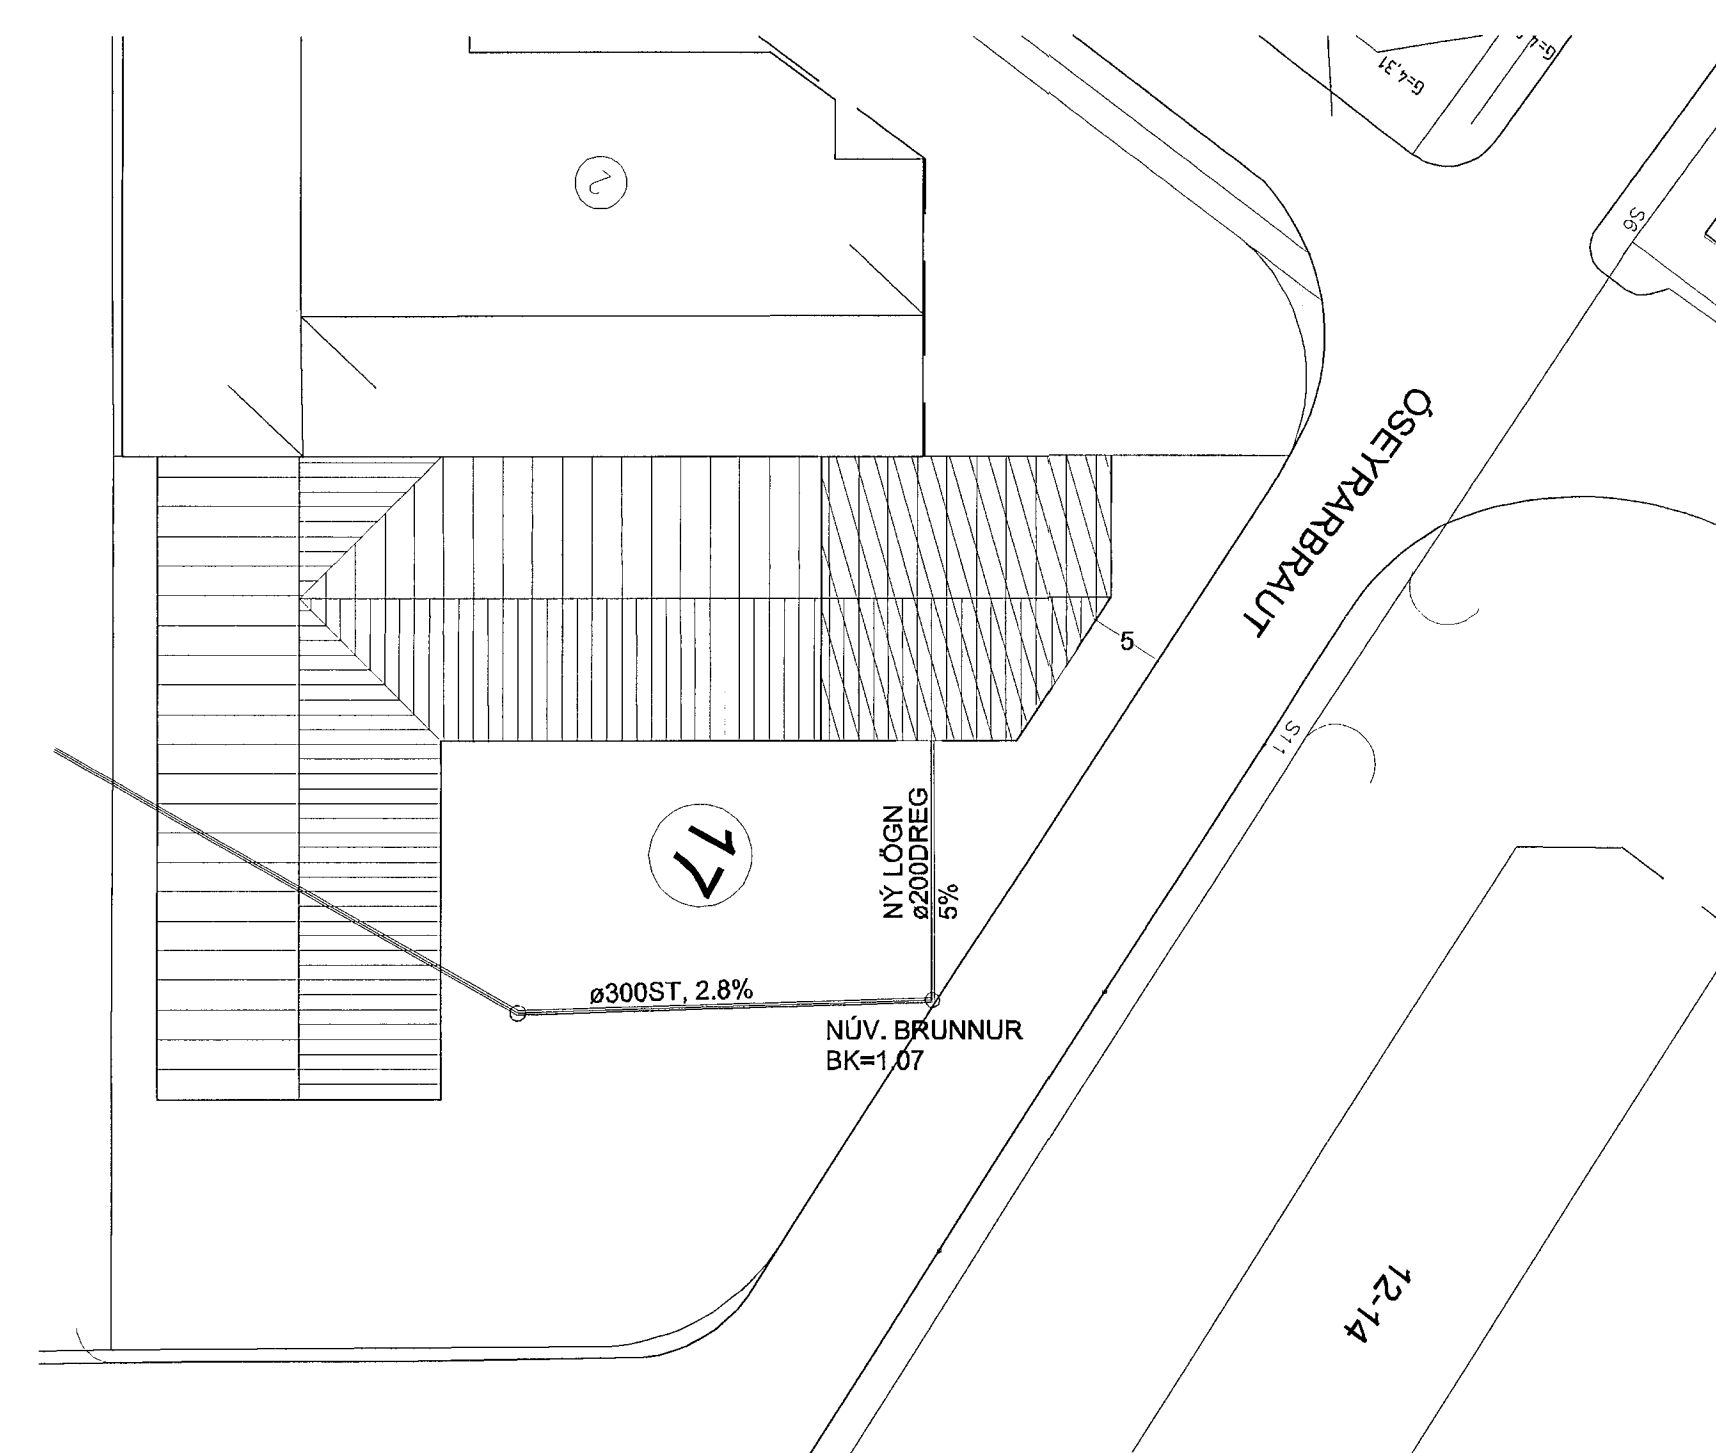

AFSTÖÐUMYND mkv. 1:500



Samþykkt þann

22. jan. 2014

Byggingaáhrifuráunir í Hafnarfirði
Fh. Höfður 5. Gunnlaugsson

SKÝRINGAR:

ENDURSKOÐUN:	DAGS:	TEKNI YFRF.
H:		
G:		
F:		
E:		
D:		
C:		
B:		
A:		

VERKKAUPI
REKSTRARFÉLAGIÐ ESKJA HF.
VERKHEITI
ÓSEYRARBRAUT 17, HAFNARF.
EFNI
FRÁRENNSLISLAGNIR

VERKFRÆÐISTOFAN
möndull
Bíldahlíð 5, 105 Reykjavík
Sími 892-7951, fíx 501 152-1135
Netfang: sveith@moendull.is
SVEINBJÖRN JÓNSSON
Byggingaverktæðingur

TEKNI
SVBJ
YFIRFARID

VERK NR. 2294-E
BLAD NR. P-100

DAGS. ÚTGAFU
JAN, 2014

KENNITALA ÚTGEFANDA
281254-7948

STÆRD
A1

ENDURSK.
A1

Sveith

Teikning þessi er gefin út af undirrituðum fyrir hönd elganda höfundaréttar.
Teikninguna má ekkí afrita með neiknum hætti, að hluta til eða í heild en skriflega kyfis höfundar.