


SNID UM INNTAK  
Mkv. = 1:500

110 mm pl. p. f. rafrn innlak  
65 mm pl. p. f. simainntak  
2x25 mm pl. p. f. smáspennu  
50 mm rör fyrir loftnet

ÖLL INNTAKSRÖR SKULU  
NÁ ÚT FYRIR LÖDAMÖRK.

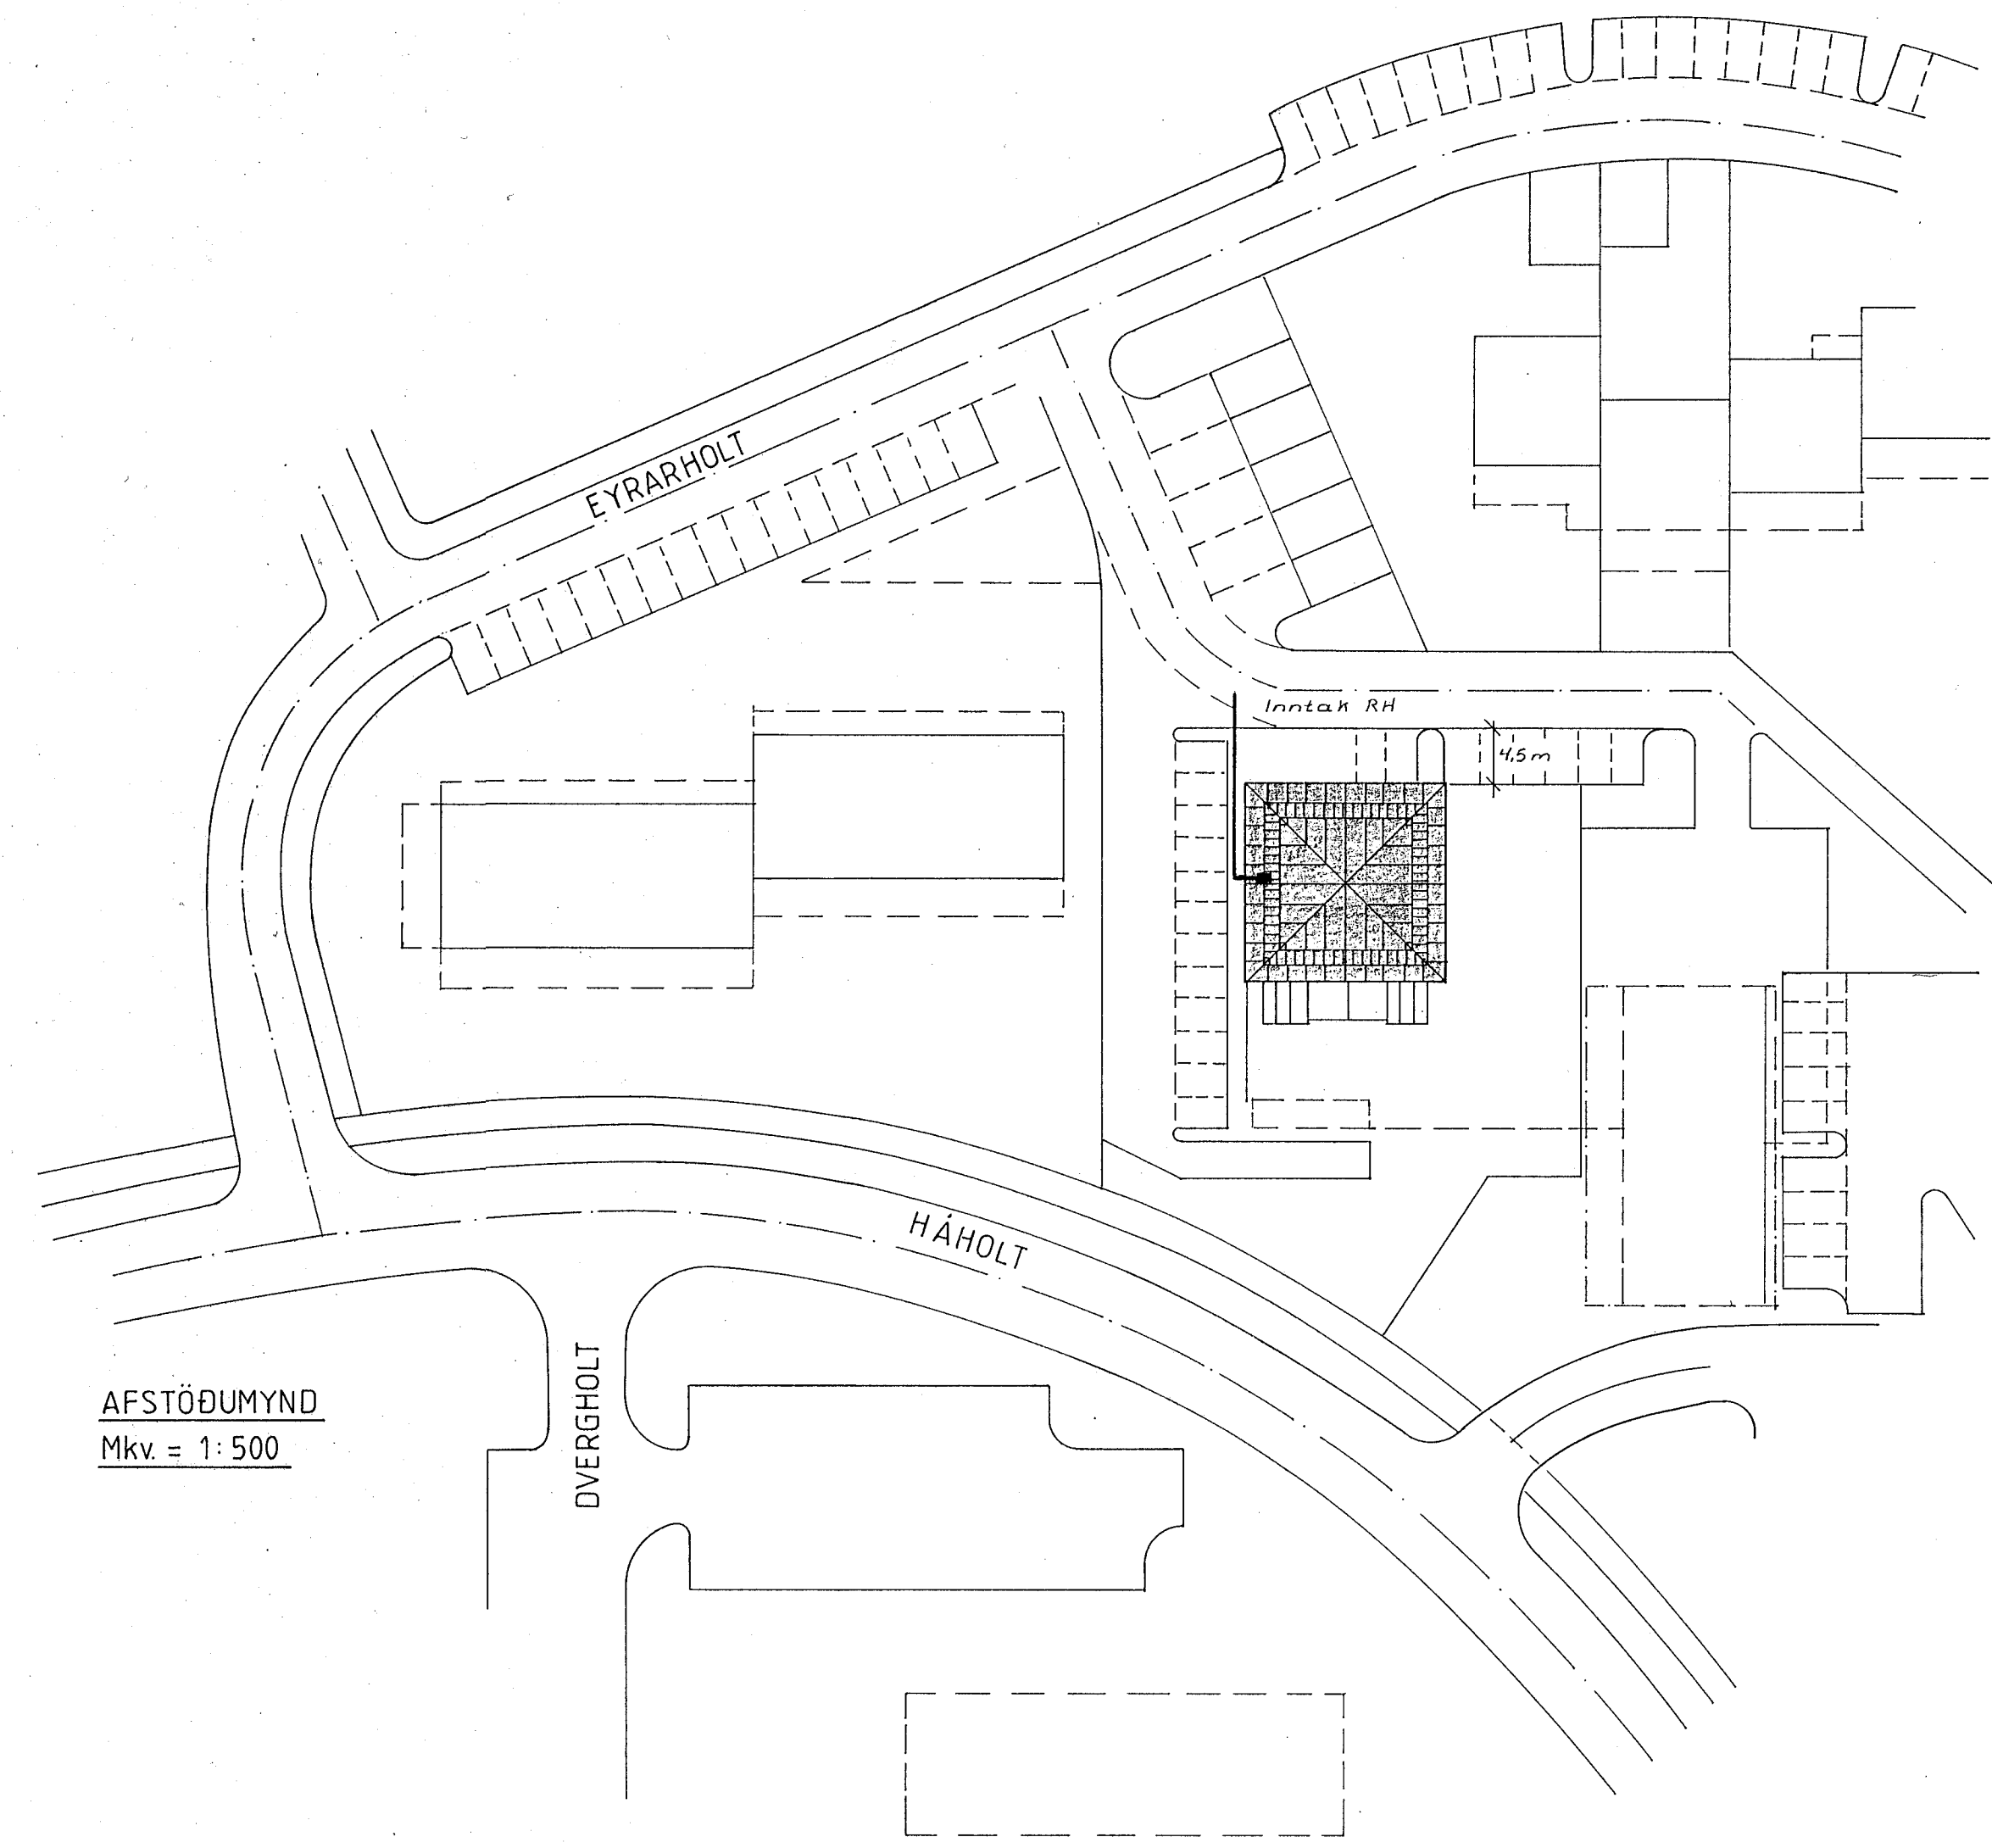

AFSTÖÐUMYND  
Mkv. = 1:500

SKÝRINGAR  
LÁGNIR SKULU VERA HULDAR 5/8" PÍPU-  
LÁGNIR OG TAUGAR 3x1,5" HÆÐ A ROFUM  
SKAL VERA 110 SM HÆÐ A TENGLUM L  
OG F DOSUM SKAL VERA 20 SM HÆÐ A  
VEGGDOSUM SKAL VERA 200 SM ÖLL MÁL  
ERU MIÐJÁ VÍÐ FULLFRÆGENGIN GOLF  
OG A MIÐJA DOS MÁLSTRÁUMUR ROFA  
OG TENGLA SE 10A

NEMA ANNARS  
SE GETIÐ.



THOMAS KAABER RAFIÐNFRÆÐINGUR

Teiknistofa Skólavardustíg 3 Sími 21266

EYRARHOLT 6  
AFSTÖÐUMYND SNID  
SKÝRINGAR

Verk 613	bl. 1	af 14	m. 1:100, 1:500	SEPT. '90
breytt 1089		Isomp		