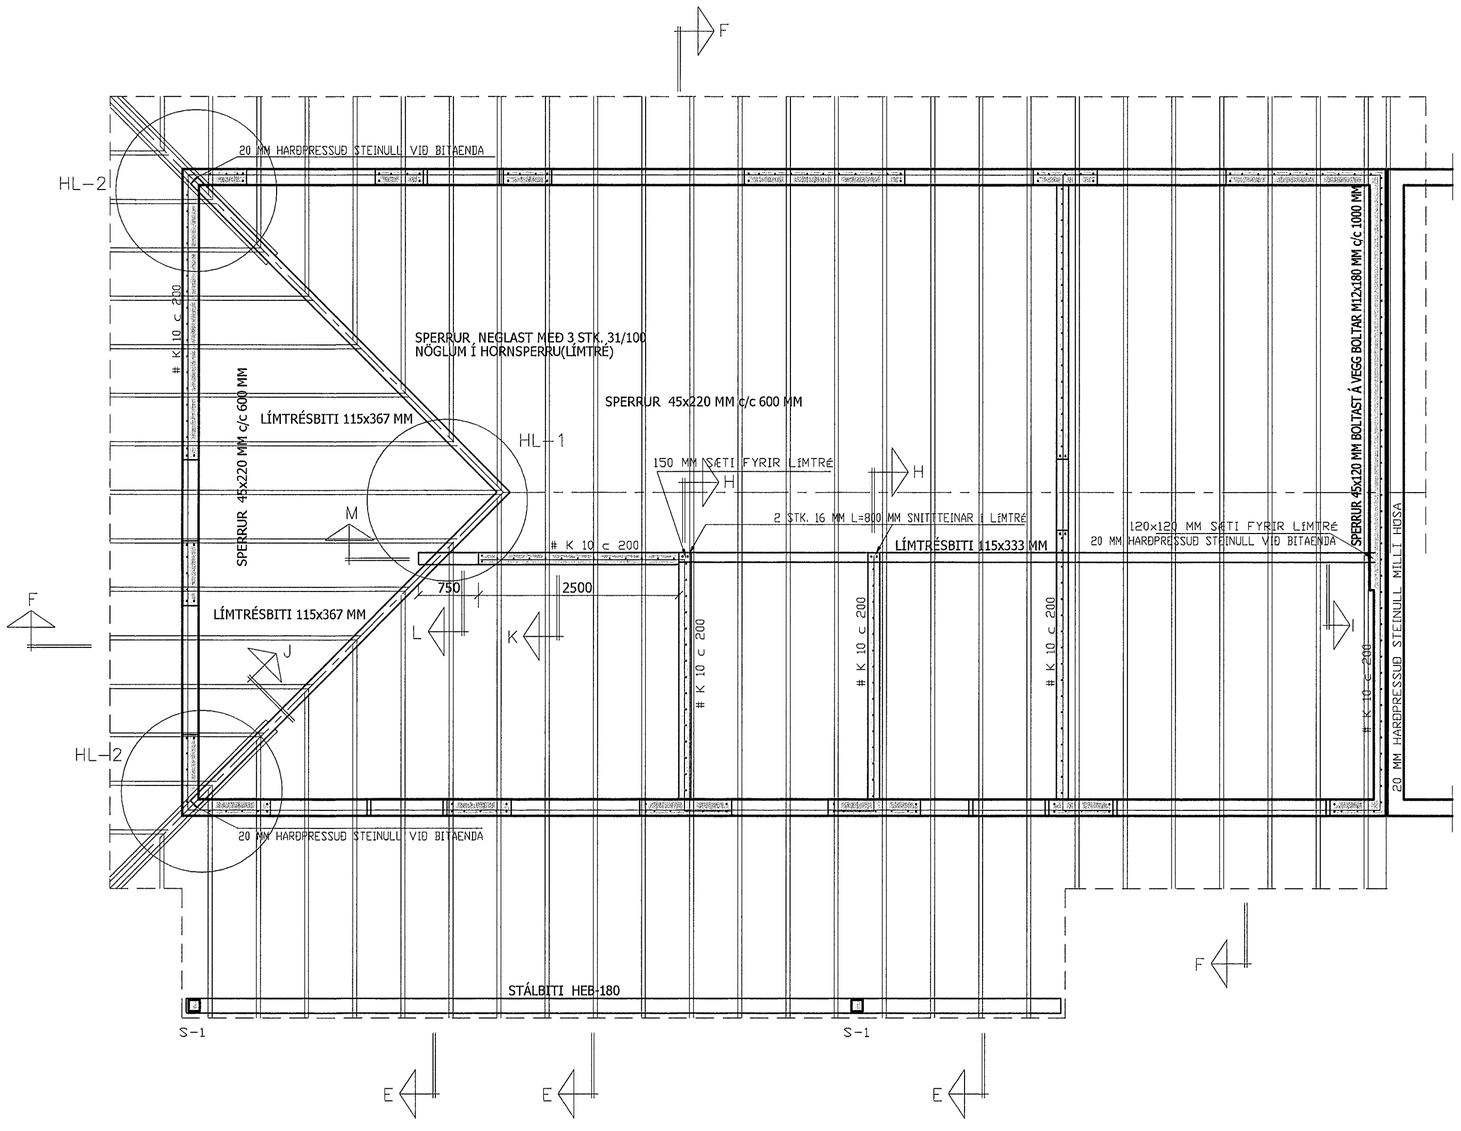

Samþykkt þann
30. jan. 2014
Byggingafulltrúinn í Hafnarfirði
F.h. Hrólfur S. Gunnlaugsson

Breytingar		
A	sept.2013	breyting á burðarþoli í þaki úr kraftsperrum í venjulegt sperrupak
B	jan. 2014	breyting á burðarþoli í þaki úr stálbitum í límtrésbita

FURUÁS NR.23, HAFNARFIRÐI

HERMANN ISEBARN MTFI
TEIKNISTOFA HAMRAVÍK 82
s 8487250 kt 050244-4319 netfang hisi@simnet.is

Mál	1:50
Dags.	nov. 2012
Blað	11

JÁRNBENT STEINSTEYPA
ÞAKBITAR OG VEGGIR
GRUNNMYND 2.HÆÐAR

Yfirfarið

Hannað