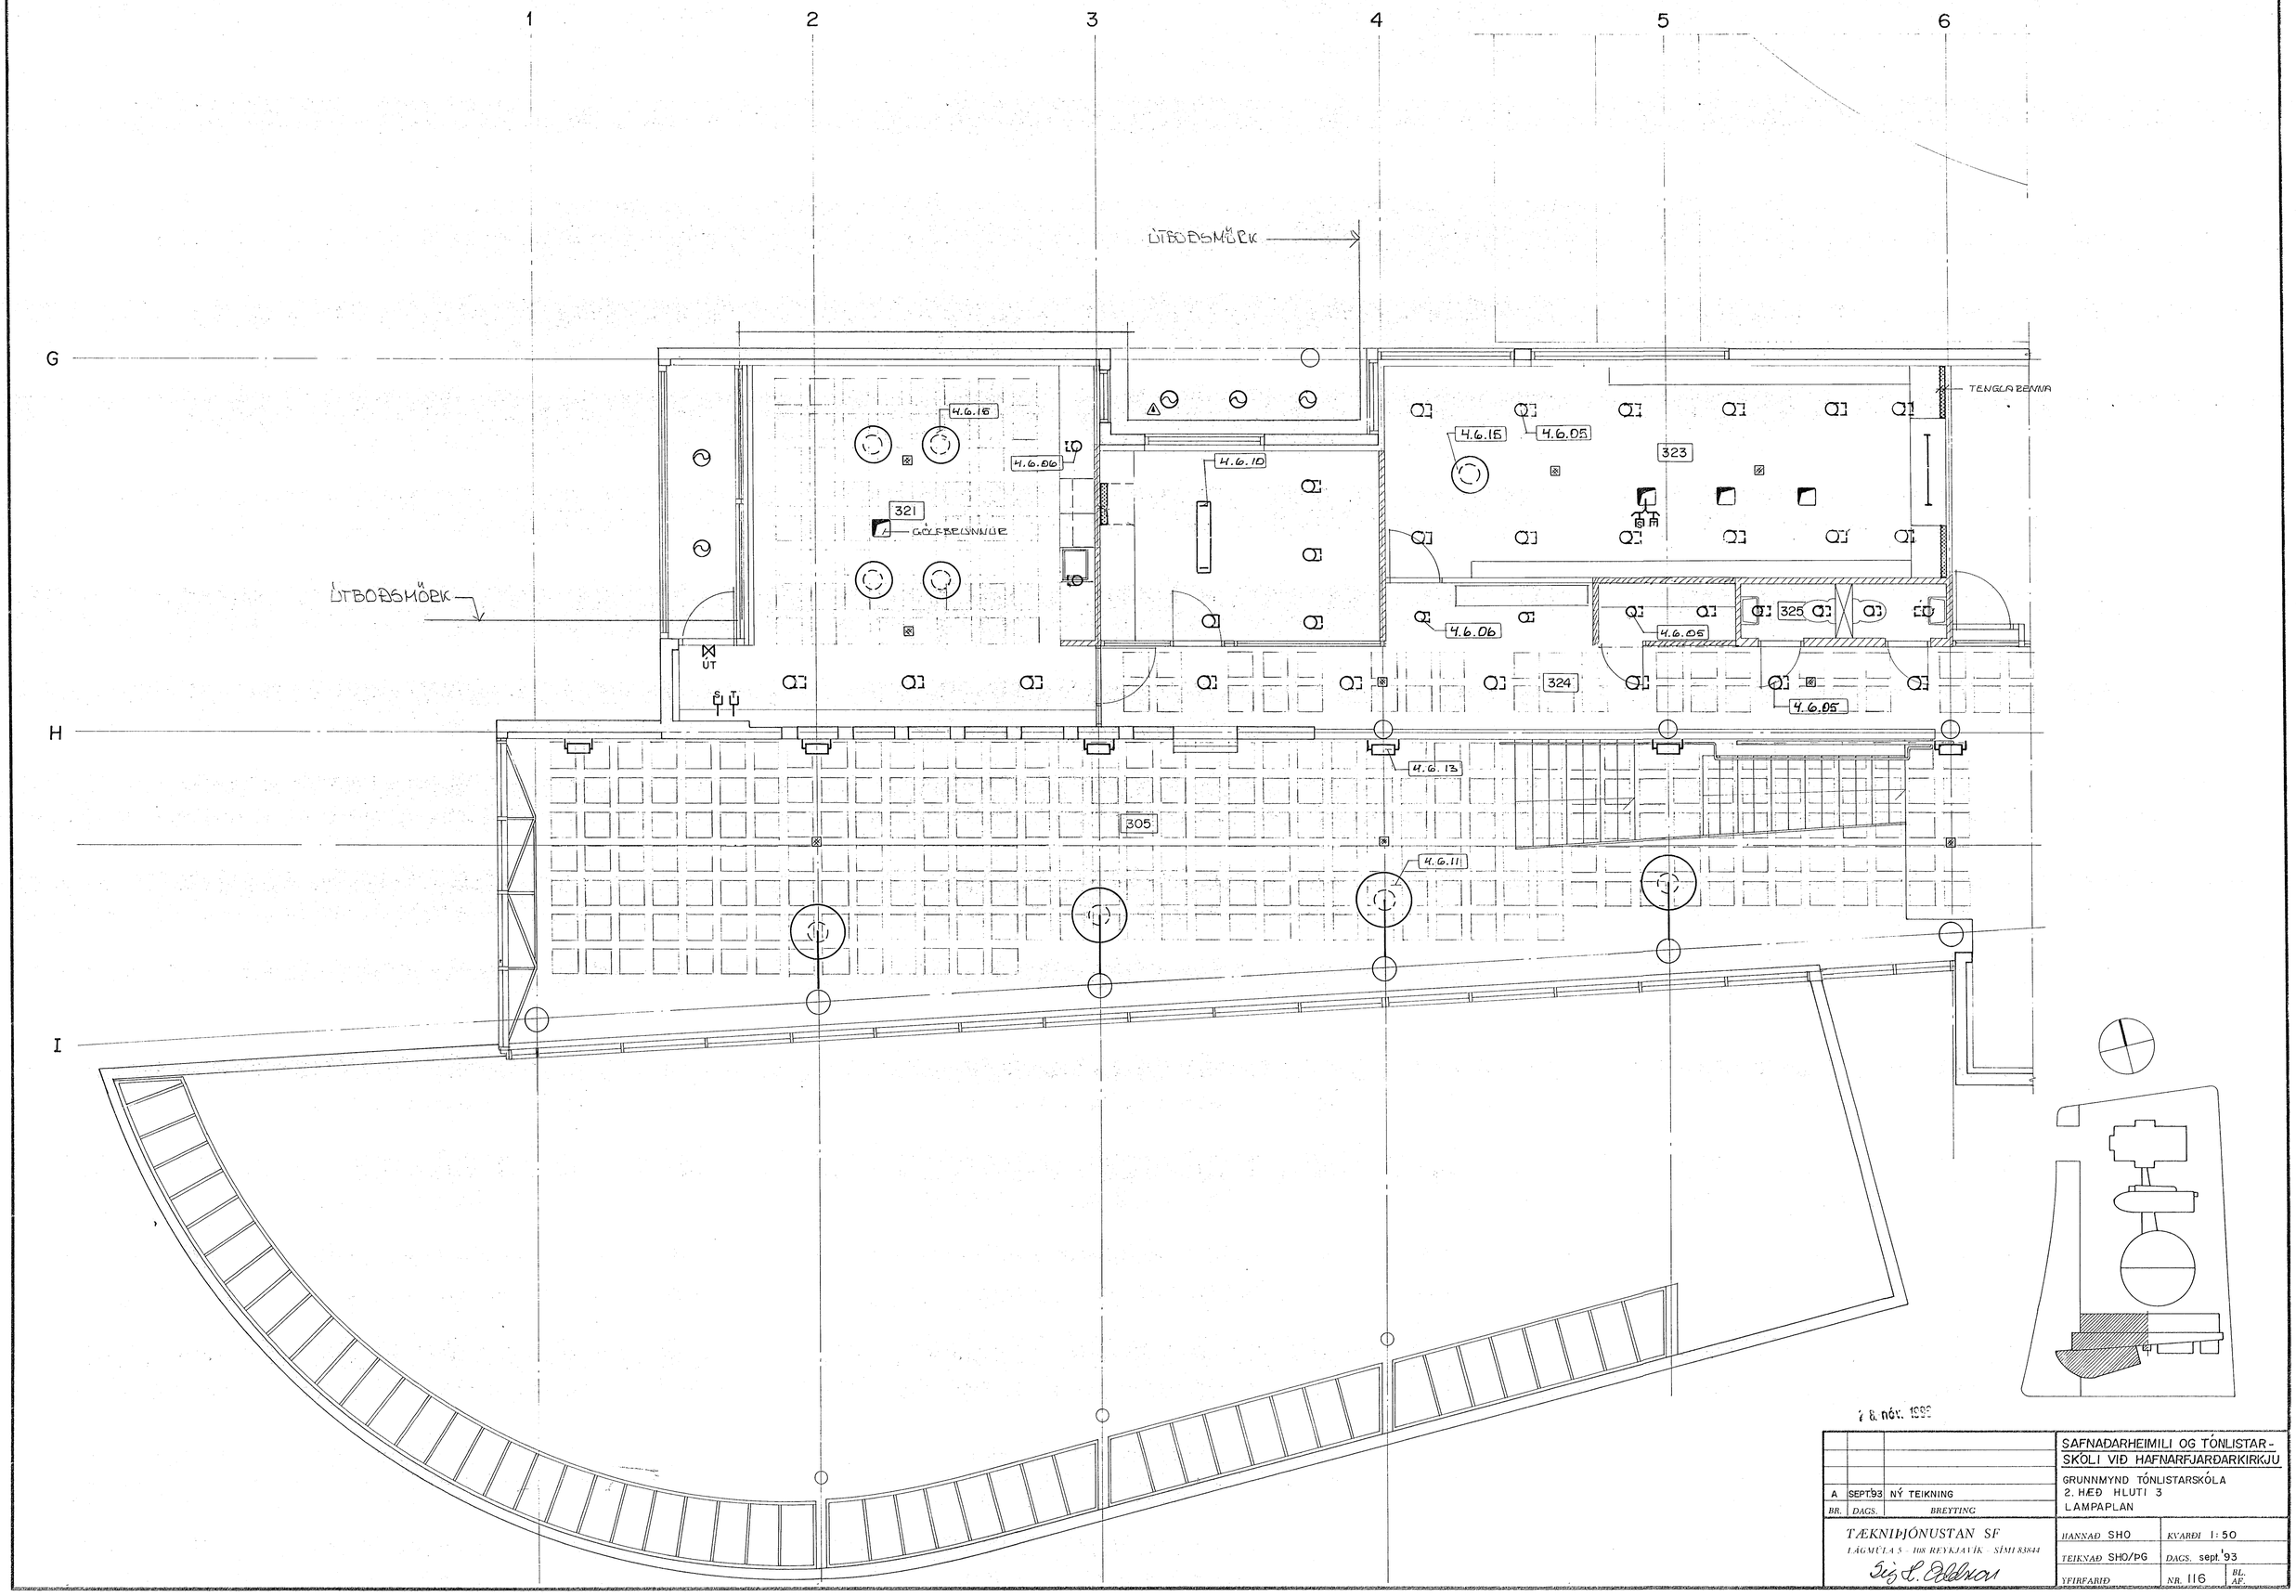

28. nóv. 1993

BR.	DAGS.	BREYTING
A	SEPT.'93	NÝ TEIKNING

SAFNAÐARHEIMILI OG TÓNLISTAR-SKÓLI VIÐ HAFNARFJARÐARKIRKJU

GRUNNMYND TÓNLISTARSKÓLA
2. HÆÐ HLUTI 3
LAMPAPLAN

TÆKNIÞJÓNUSTAN SF
LÁGMÚLA 5 - 108 REYKJAVÍK - SÍMI 83844

Sig. L. Eddison

HANNAÐ SHO	KVARÐI 1:50
TEIKNAÐ SHO/ÞG	DAGS. sept.'93
YFIRFARIÐ	NR. 116 BL. AF.