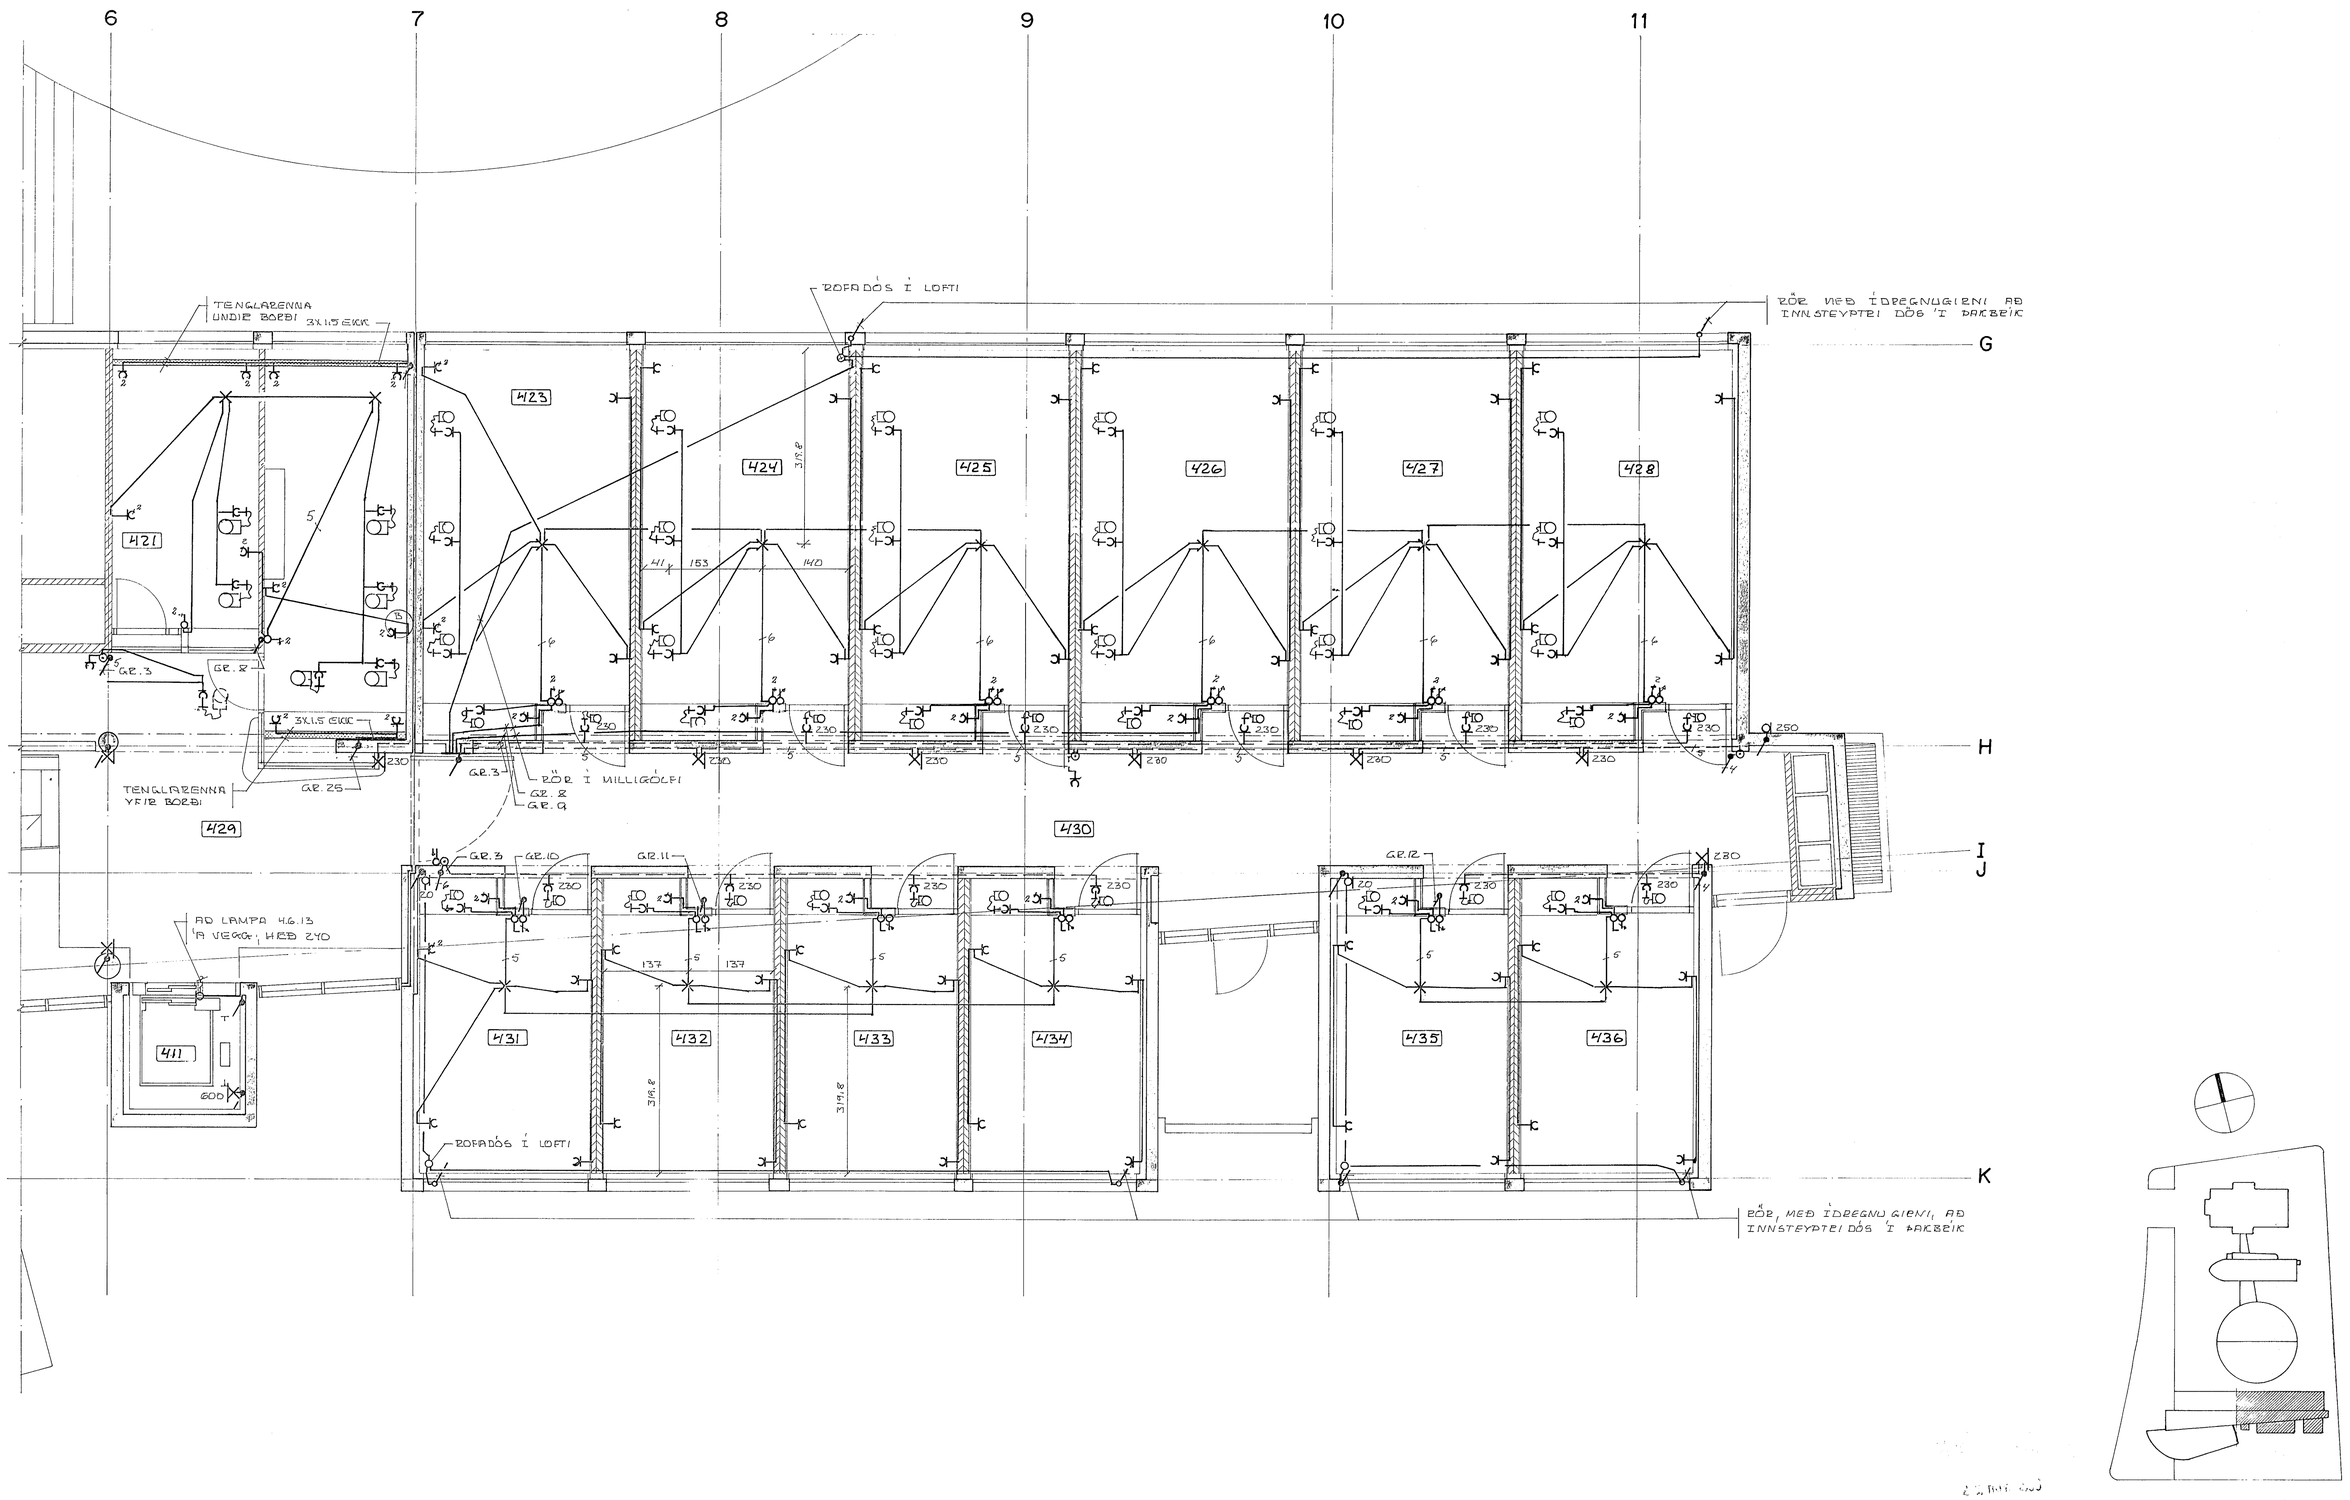

BR.	DAGS.	BREYTING

TÆKNIÞJÓNUSTAN SF
LÁGMÚLA 5 108 REYKJAVÍK SÍMI 83844
Sig H. Oddsson

SAFNAÐARHEIMILI OG TÓNLISTARSKÓLI VIÐ HAFNARFJARÐARKIRKJU

GRUNNMYND TÓNLISTARSKÓLA
2. HÆÐ HLUTI 4
LJÓS OG TENGLAR

HANNAÐ	SHO	KVARÐI	1:50
TEIKNAÐ	SHO	DAGS.	9.'94
YFIRFARIÐ		NR. 218	BL. AF.