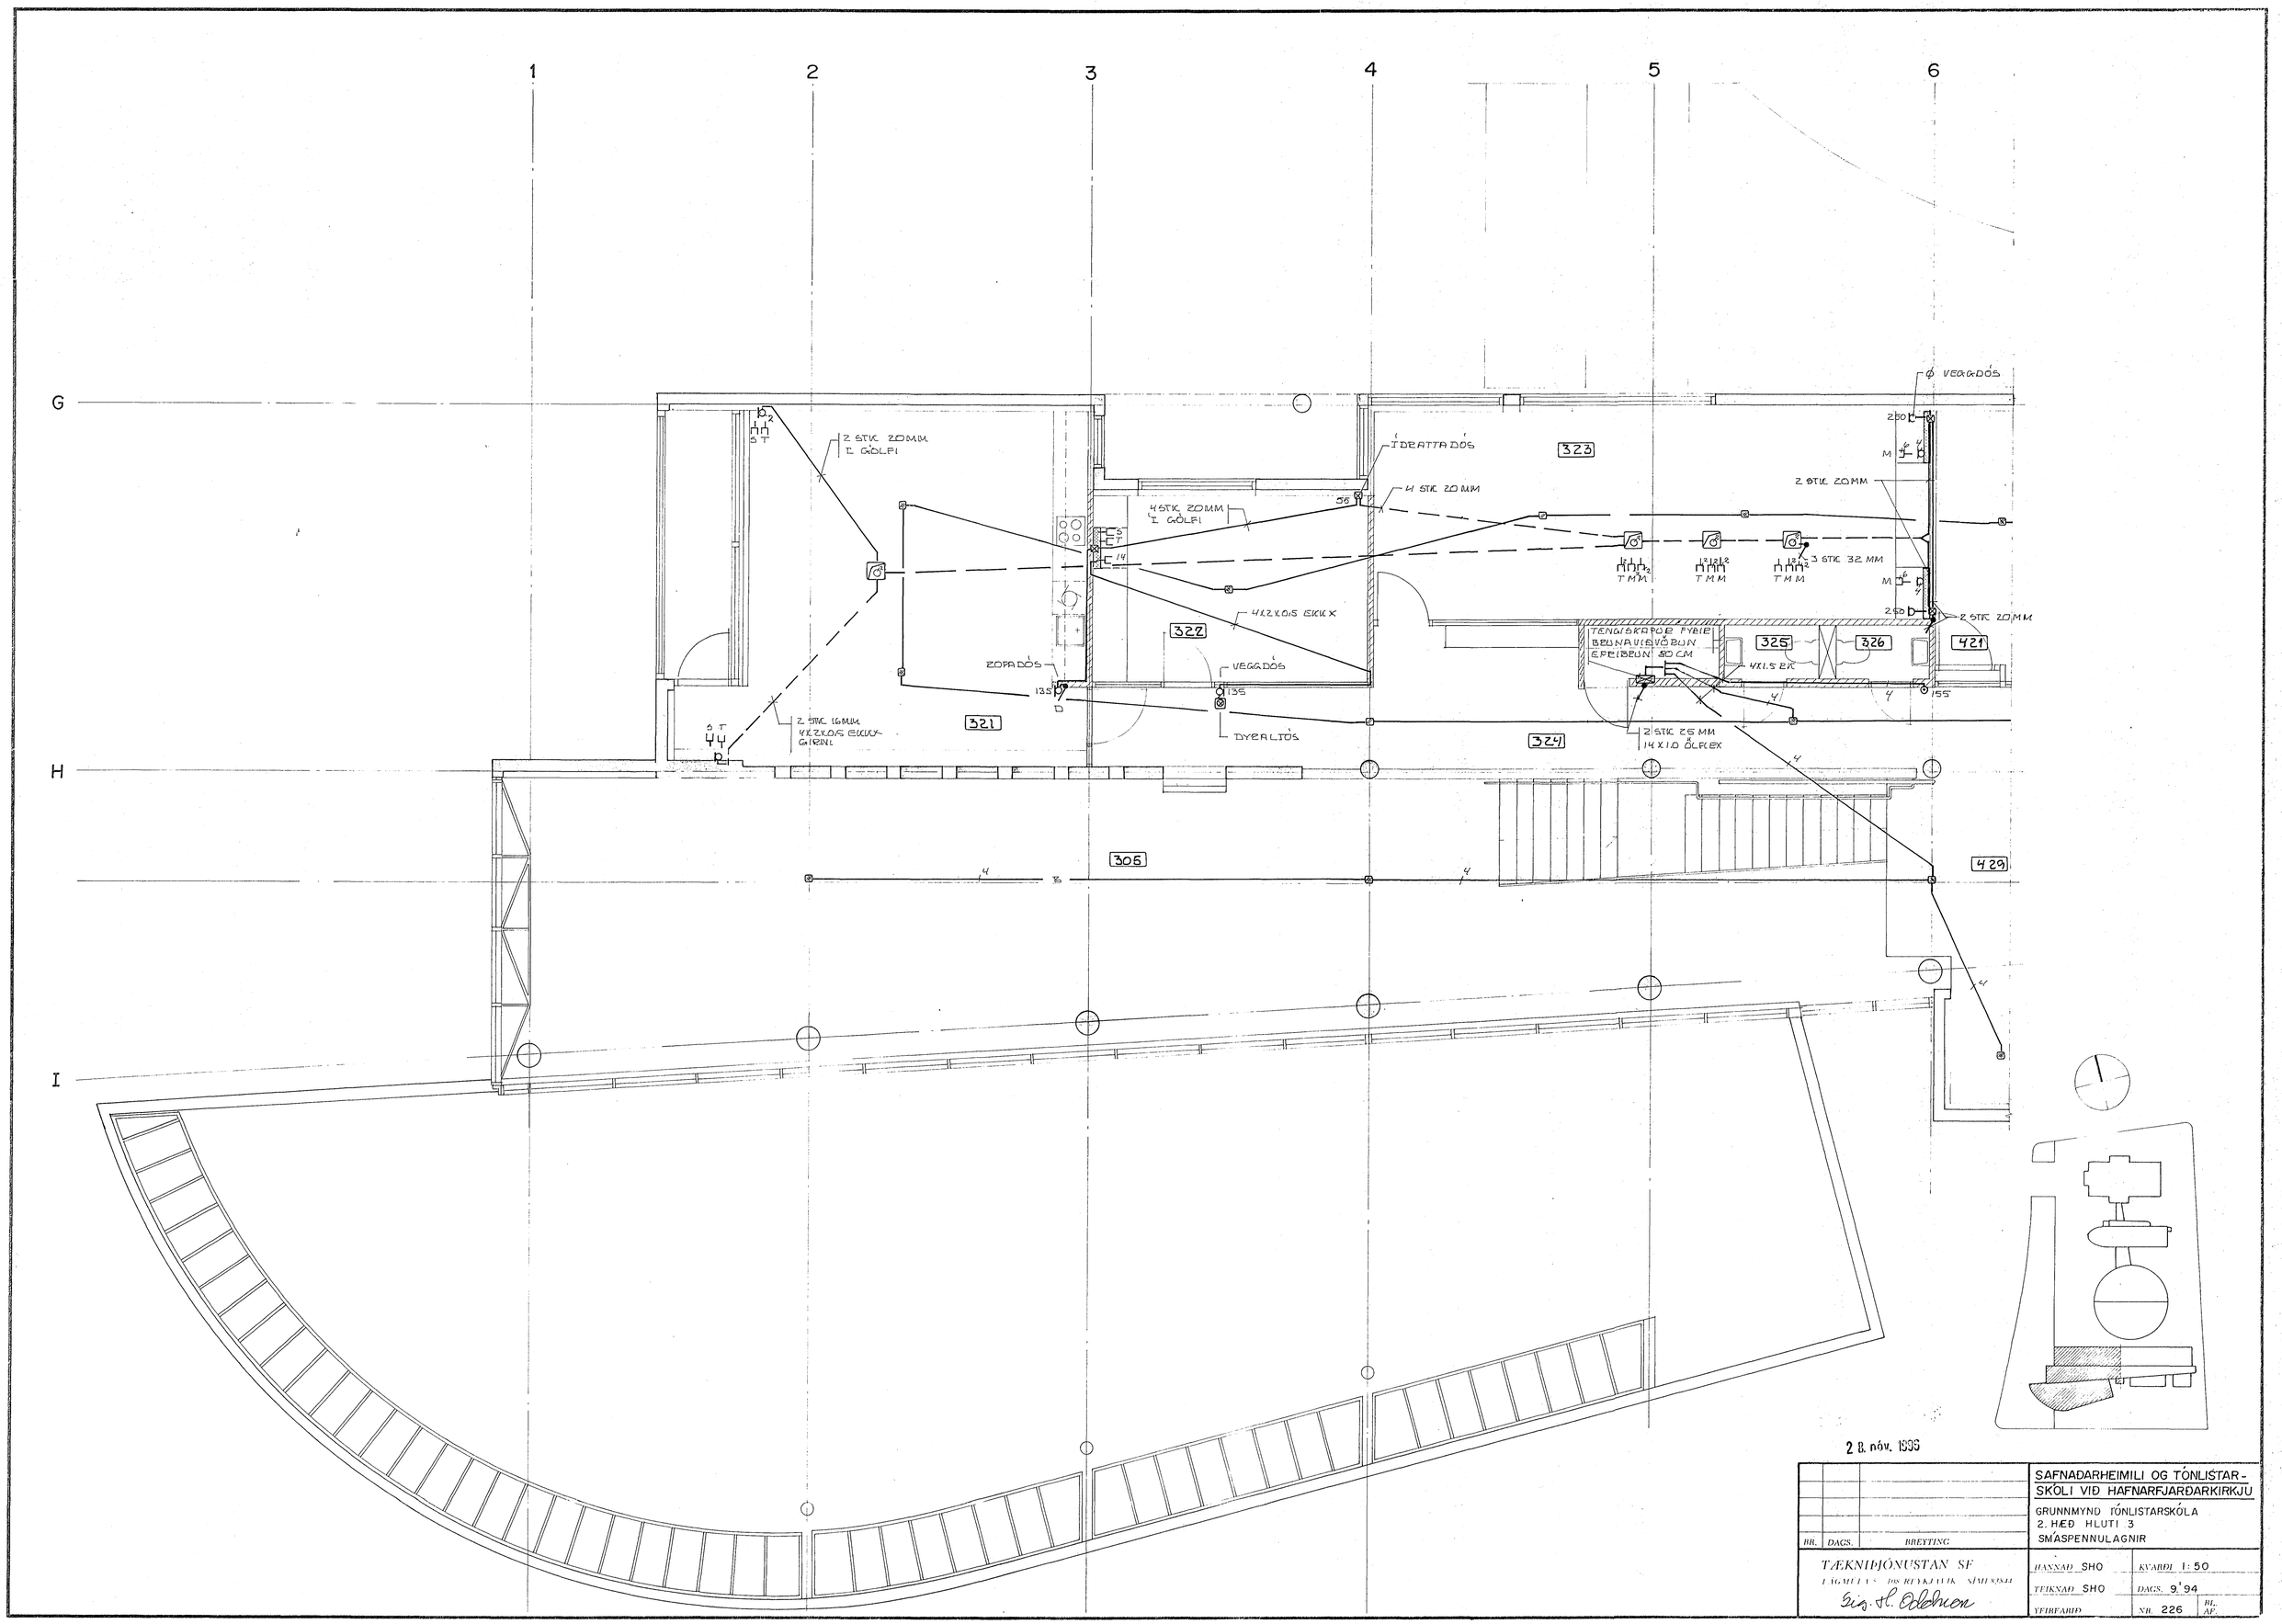

2 8. nóv. 1996

BR.	DAGS.	BREYTING

SAFNAÐARHEIMILI OG TÓNLISTAR-SKÓLI VIÐ HAFNARFJARÐARKIRKJU

GRUNNMYND TÓNLISTARSKÓLA
2. HÆÐ HLUTI 3
SMÁSPENNULAGNIR

TÆKNIÞJÓNUSTAN SF
LÁGMÚLA 5 108 REYKJAVÍK SÍMI 8384
Sig. H. Oddmon

HANNAÐ SHO	KVARÐI 1:50
TEIKNAÐ SHO	DAGS. 9.'94
YFIRFARIÐ	NR. 226 BL. AF.