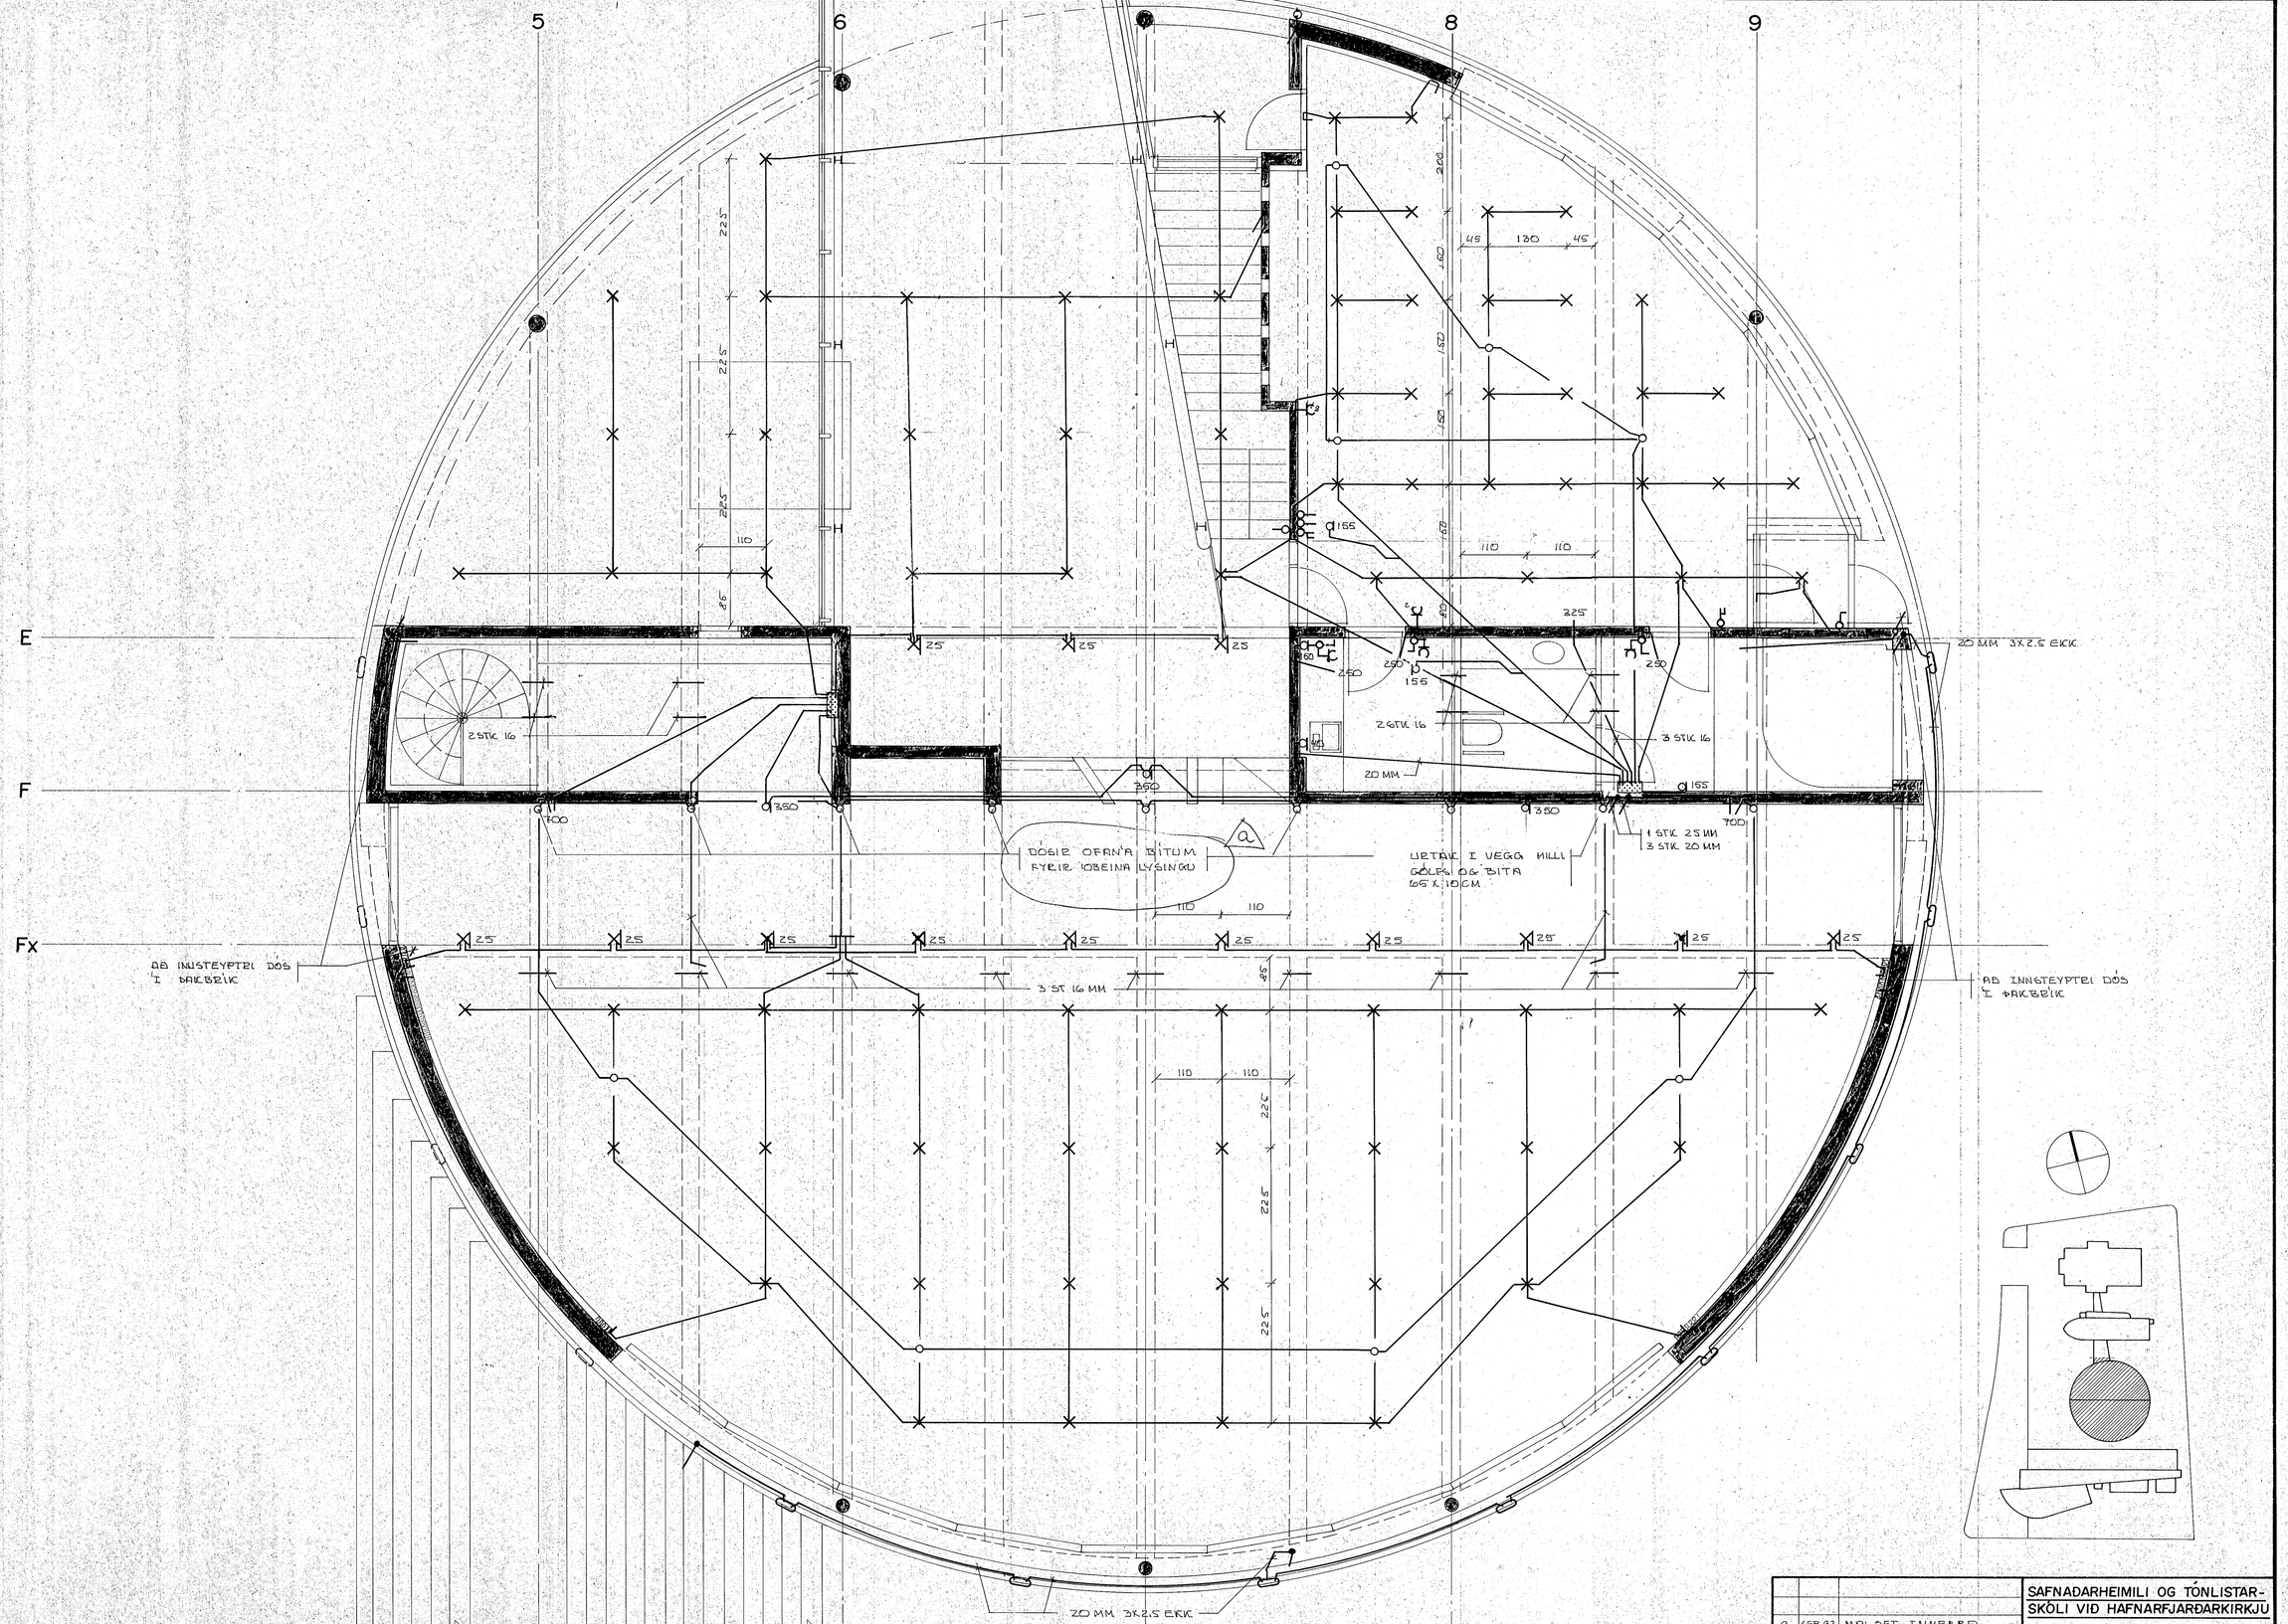

BR.	DAGS.	BREYTING
a	SEP 92	MALSET. INNPÆRÐ DÓSIR OFAN'A BÍTUM

SAFNAÐARHEIMILI OG TÓNLISTARSKÓLI VIÐ HAFNARFJARÐARKIRKJU

GRUNNMYND SAFNAÐARSALAR
2.HÆÐ HLUTI 2
RÖR OG DÓSIR Í STEYPU

TÆKNIÞJÓNUSTAN SF
LÁGMÚLA 5 - 108 REYKJAVÍK - SÍMI 83844
Sig H. Oddrun

HANNAÐ SHO	KVARÐI 1:50
TEIKNAÐ SHO	DAGS. jún. '92
YFIRFARIÐ	NR. 105 BL. AF.