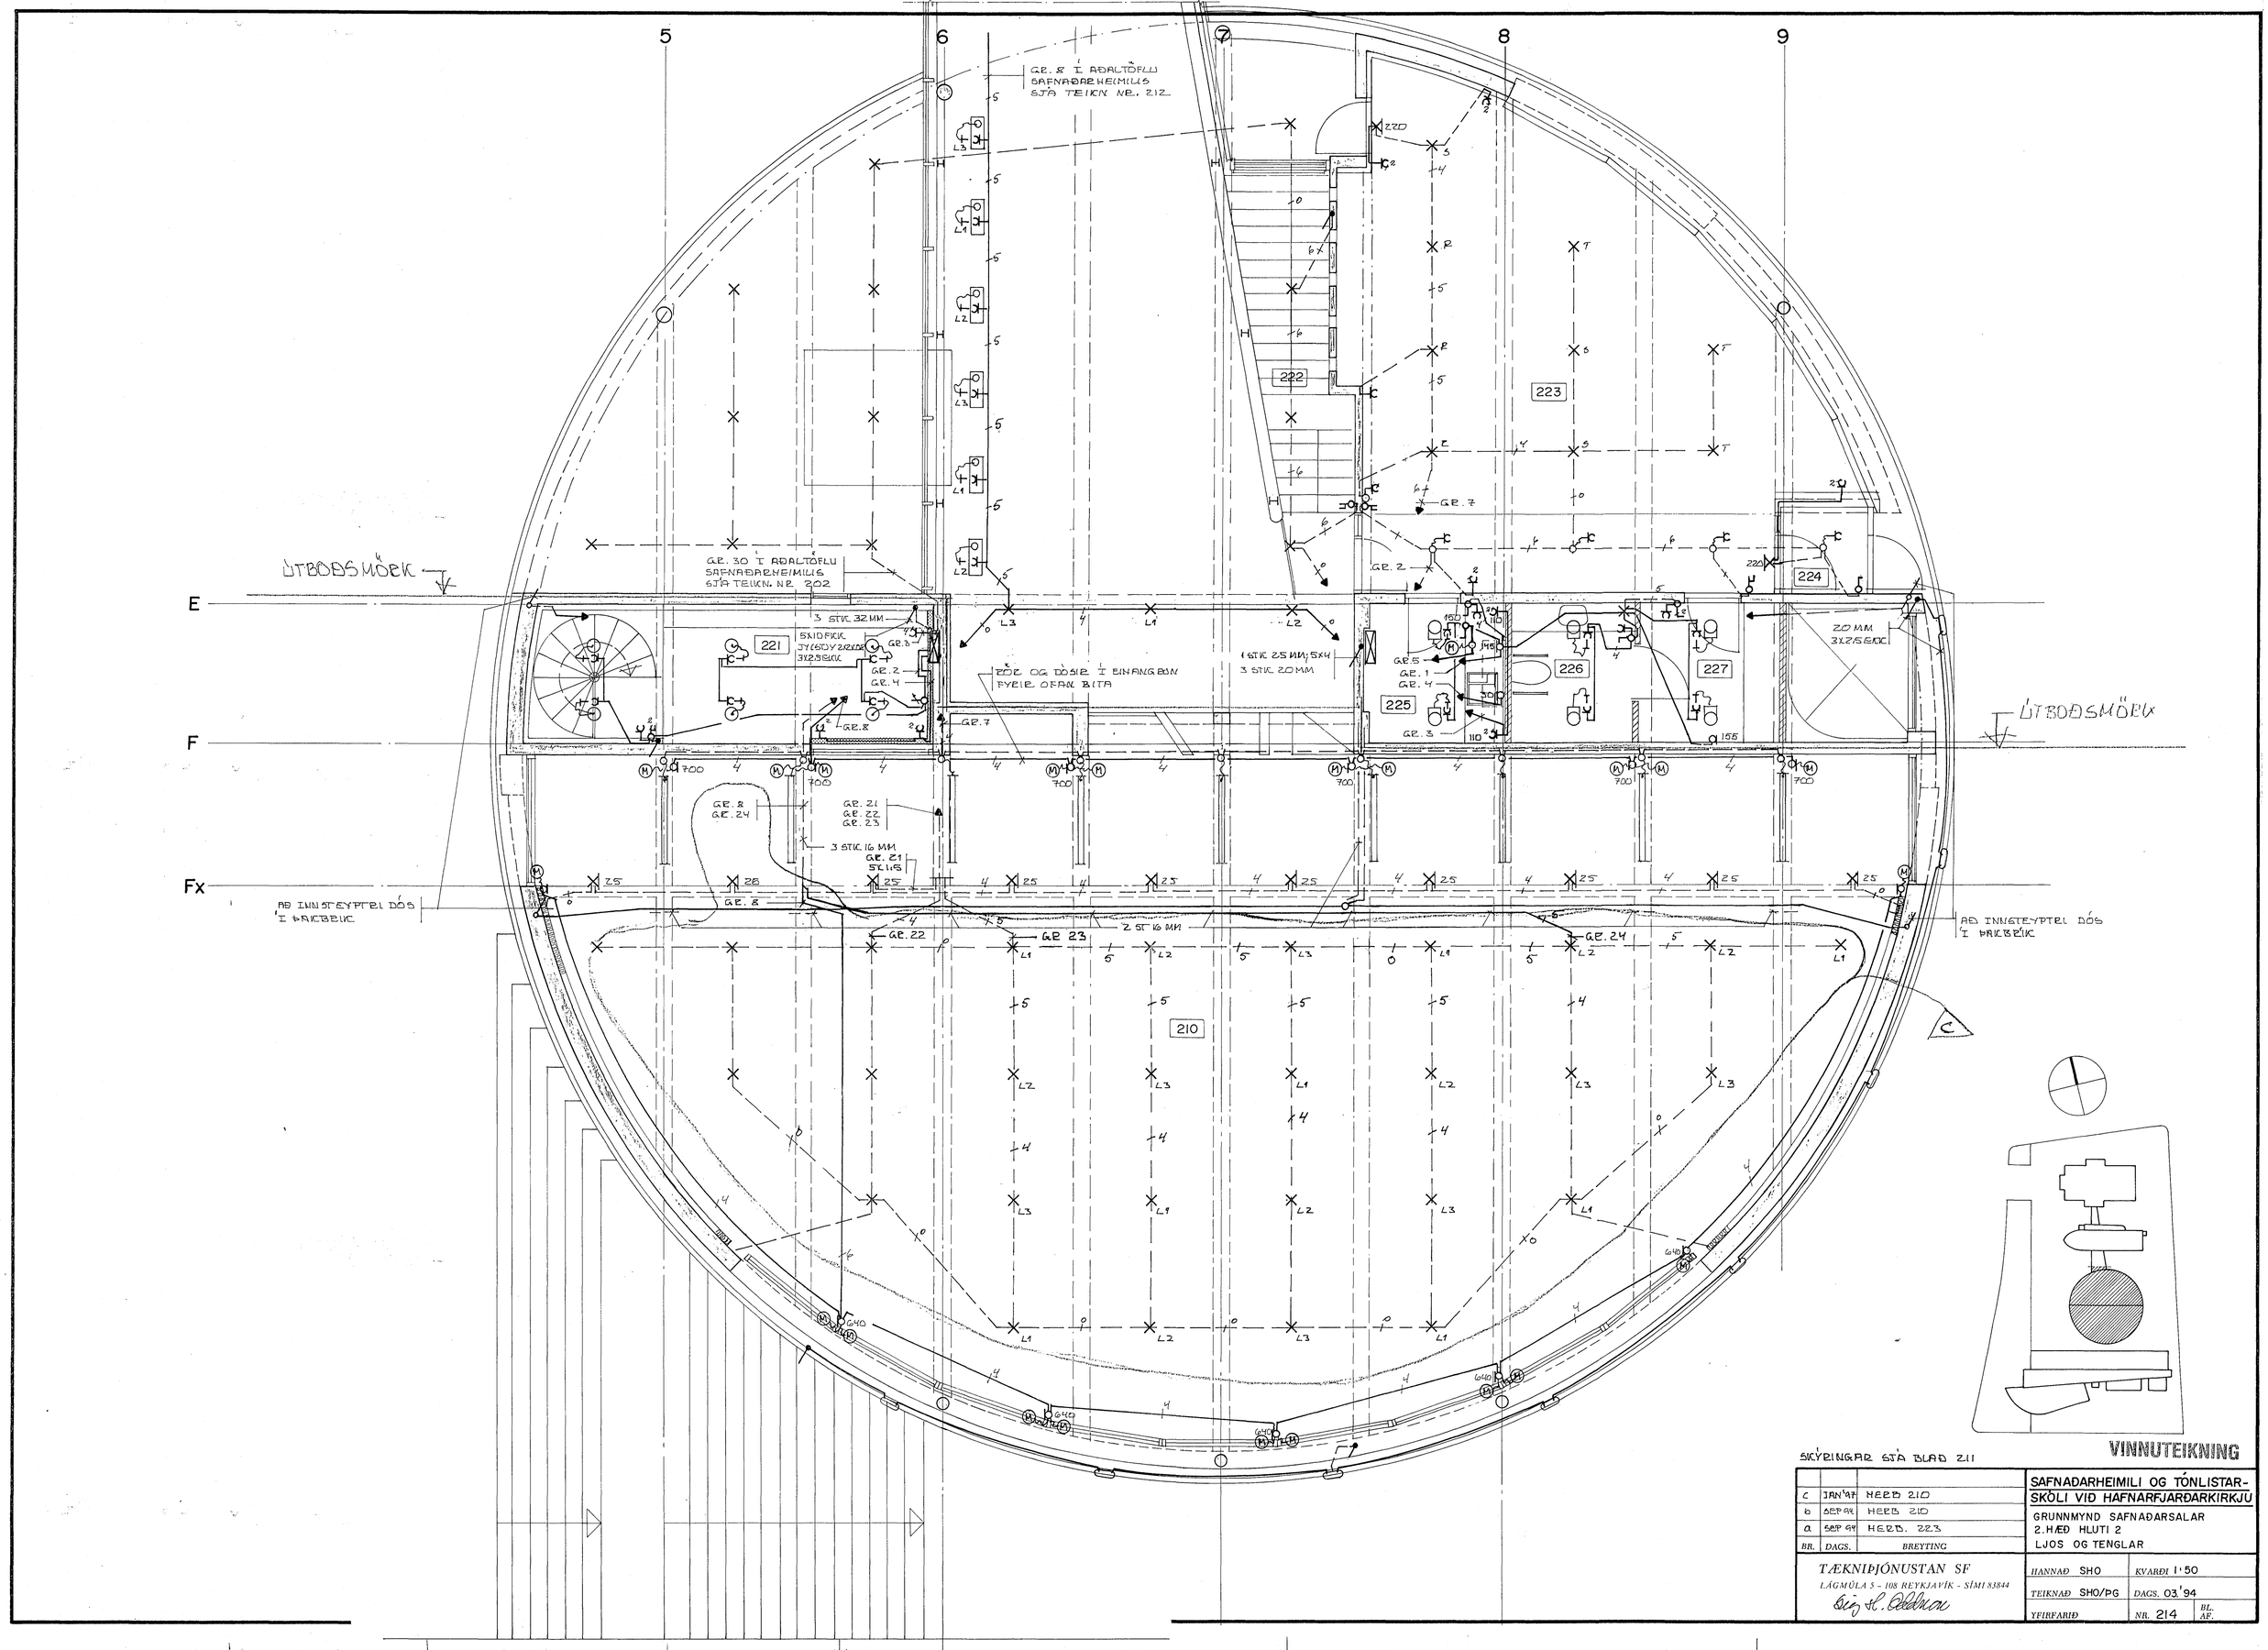

SKÝRINGAR SJÁ BLAÐ 211

VINNUTEIKNING

BR.	DAGS.	BREYTING
c	JAN'97	HERB 210
b	SEP 94	HERB 210
a	SEP 94	HERB. 223

SAFNAÐARHEIMILI OG TÓNLISTARSKÓLI VIÐ HAFNARFJARÐARKIRKJU

GRUNNMYND SAFNAÐARSALAR
2.HÆÐ HLUTI 2
LJOS OG TENGLAR

TÆKNIÞJÓNUSTAN SF
LÁGMÚLA 5 - 108 REYKJAVÍK - SÍMI 83844

HANNAÐ SHO	KVARÐI 1:50
TEIKNAÐ SHO/PG	DAGS. 03.'94
YFIRFARIÐ	NR. 214 BL. AF.