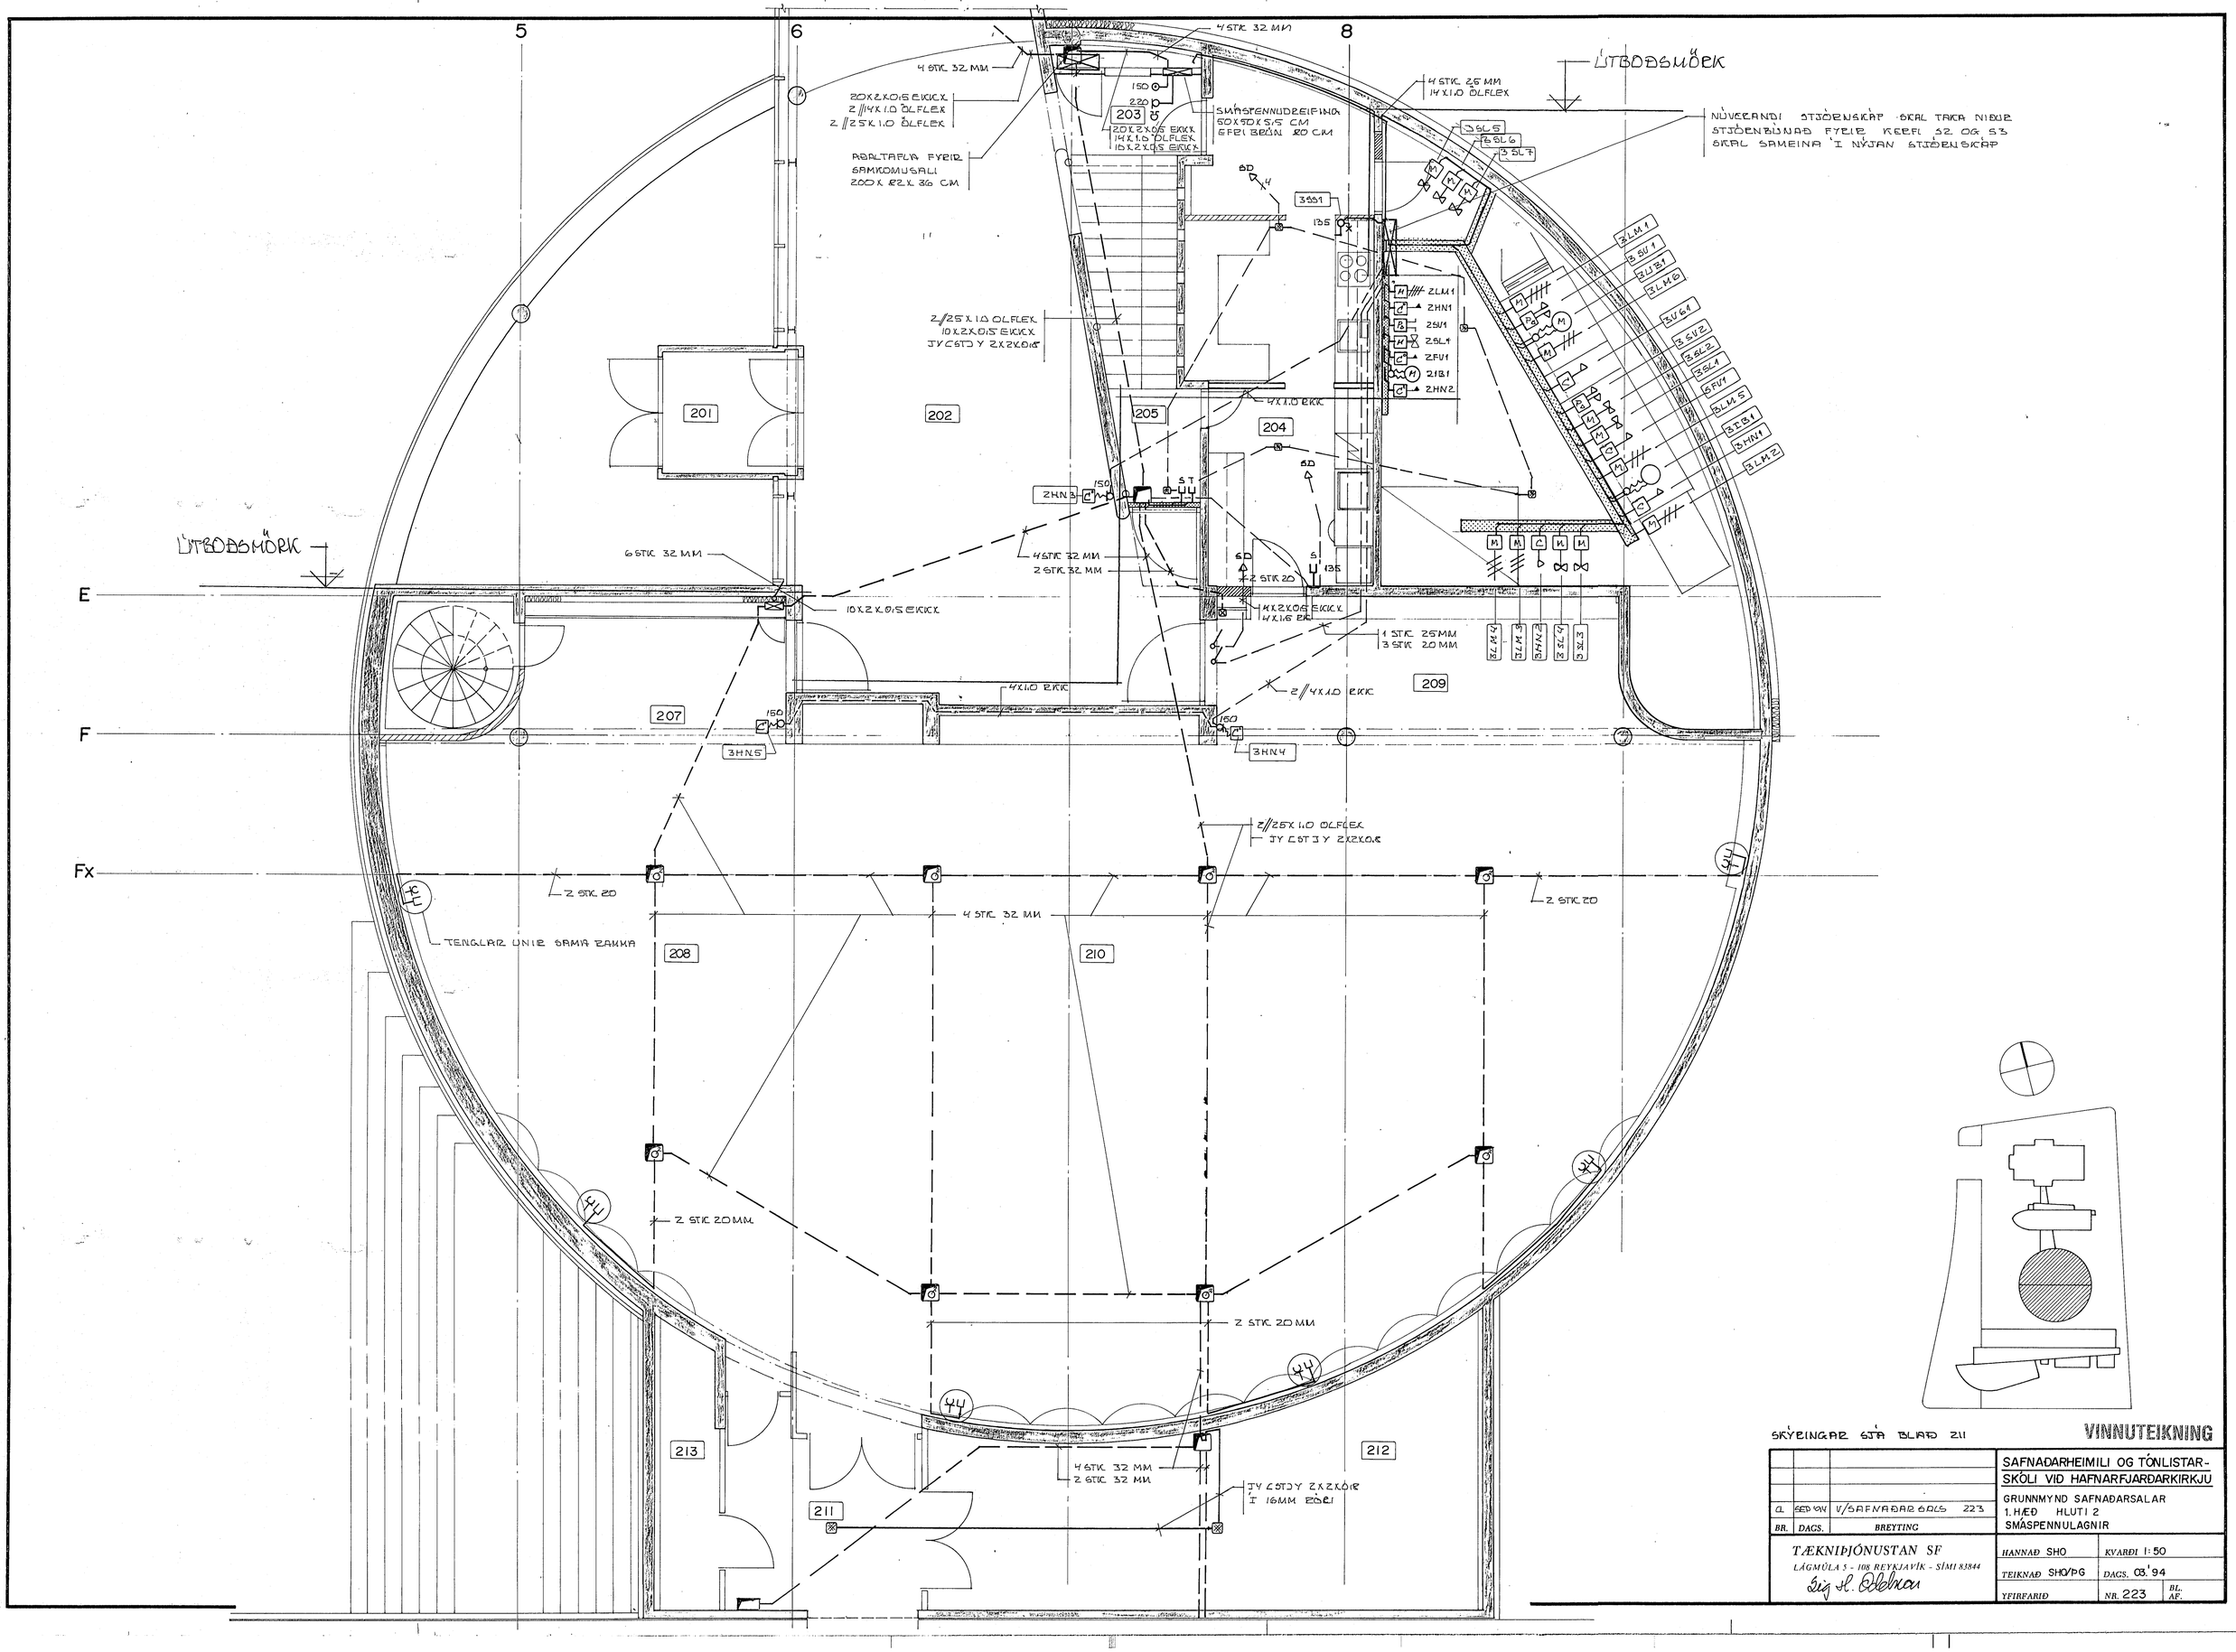

SKÝRINGAR SJÁ BLAÐ 211

VINNUTEIKNING

BR.	DAGS.	BREYTING
a	SEP '94	V/SAFNAÐARSALS 223

SAFNAÐARHEIMILI OG TÓNLISTARSKÓLI VIÐ HAFNARFJARÐARKIRKJU

GRUNNMYND SAFNAÐARSALAR
1. HÆÐ HLUTI 2
SMÁSPENNULAGNIR

TÆKNIÞJÓNUSTAN SF
LÁGMÚLA 5 - 108 REYKJAVÍK - SÍMI 83844
Sig H. Ödelman

HANNAÐ SHO	KVARÐI 1:50
TEIKNAÐ SHO/PG	DAGS. 03.'94
YFIRFARIÐ	NR. 223 BL. AF.