


AFSTÖÐUMYND MKV. 1:500

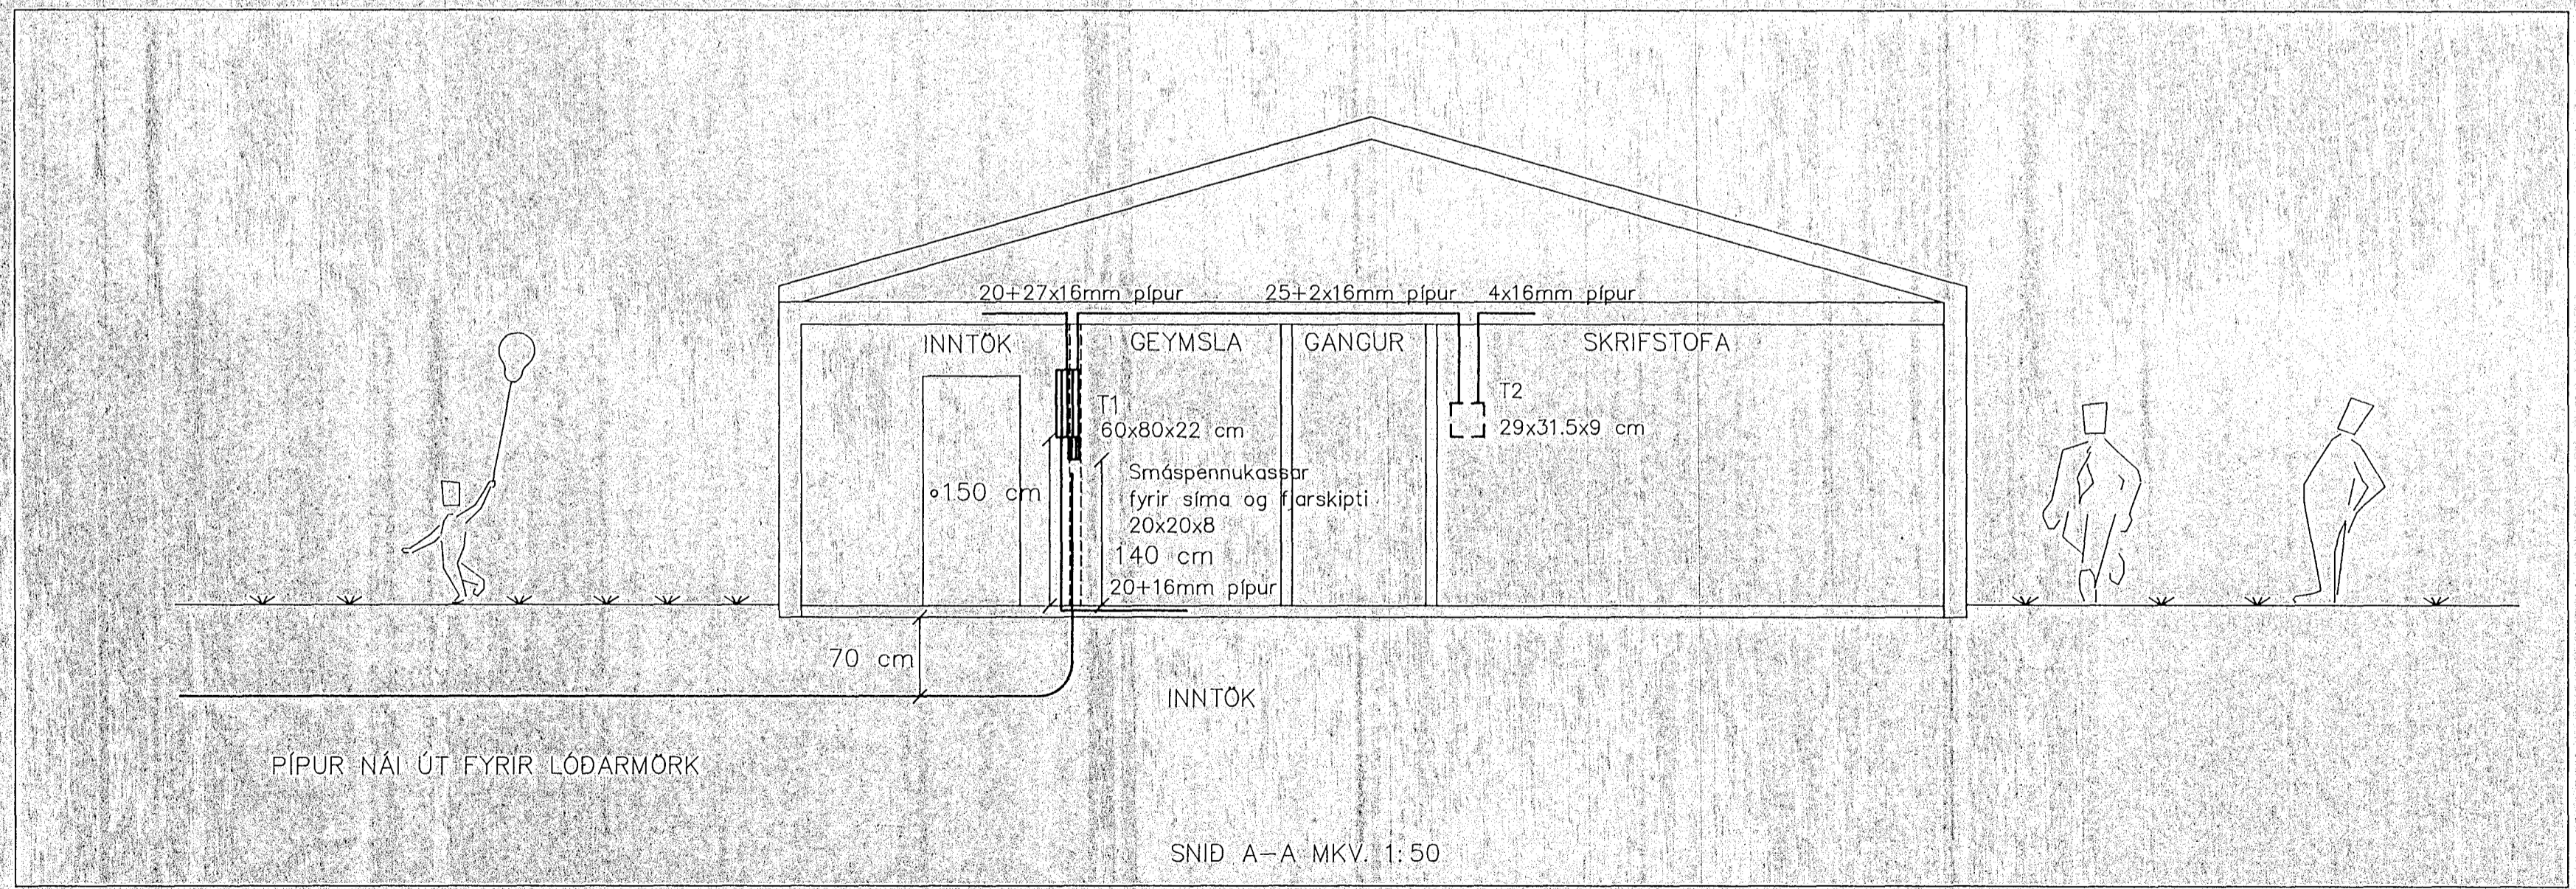

ALMENNAR SKÝRINGAR

- ÖLL RÖR ERU  $\phi$  16 mm OG ÍDREGIN 1,5 mm<sup>2</sup> VÍR,
- HÆÐ ROFA FRÁ FULLFRÁGENGNU GÓLFI ER 110 cm,
- HÆÐ LÁGSPENNU- OG SMÁSPENNTENGLA FRÁ FULLFRÁGENGNU GÓLFI ER 20 cm. SJÁ ÞÓ NÆSTU GREIN,
- HÆÐ TENGLA Í ELDHÚSI, ÞVOTTAHÚSI, BADI OG BÍLSKÚR SKAL VERA 110 cm.
- ÖLL MÁL ERU Í SENTIMETURUM.
- MÁLSTRAUMUR ROFA SKAL VERA 10 A OG TENGLA 16 A,
- HÆÐIR ERU MIÐAÐAR VID FULLFRÁGENGIN GÓLF OG MIÐJA DÓS.
- HÆÐ TENGLIS VID ROFA SKAL VERA SAMA OG ROFANS.
- GREINAR ERU EKKI SÝNDAR Í ÖLLUM TILVİKUM AÐ TÖFLU, EN ERU ÞÁ MERKTAR VIÐKOMANDI TÖFLU.  
DÆMI: T1.1 ER GREIN 1 FRÁ TÖFLU T1.
- BEITA SKAL NÜLLUN OG LEKASTRAUMSROFVÖRN SEM SNERTISPENNUVÖRNUM.
- T1 ER ADALTAFLA STAÐSETT Í INNTAKSHERBERGI  
T2 ER GREINITAFLA STAÐSETT Í RÆSTINGU  
T3 ER GREINITAFLA STAÐSETT Í RÆSTINGU  
ST1 ER INNSIGLANLEG SMÁSPENNUAFLA STAÐSETT Í INNTAKSHERBERGI  
ST2 ER SMÁSPENNUAFLA STAÐSETT Í INNTAKSHERBERGI.
- TAFLA T1 SKAL VERA U.P.B. H x B x D 80 x 60 x 22  
TAFLA T2 SKAL VERA U.P.B. H x B x D 30 x 30 x 9,  
TAFLA ST1 SKAL VERA INNSIGLANLEG U.P.B.  
H x B x D 20 x 20 x 8  
TAFLA ST2 SKAL VERA U.P.B. H x B x D 20 x 20 x 8.

NEMA ANNARS SÉ GETIÐ.

BREYTING A	BREYTING B	BREYTING C	BREYTING D	VERKHEITI LEIKSKÖLI SETBERGI HAFNARFIRDI	<p>RAFTÆKNISTOFAN SUBURLANDSBRAUT 4 - SÍMI 91-680080</p>	DAGS.
MKV. 1:50/1:500	TEIKNAD ÞÖR	YFIRF Sia G	SAMP. Pau A P	VERKHLUTI SNID, SKÝRINGAR OG AFSTÖÐUMYND		HANNAÐ DES