

KERFISLÝSING

KERFIÐ SOGAR LOFT ÚR LOFTRÆSTU RÝMUNUM UM SOGVENTLA ÞAÐAN ÞAÐ SEM FER EFTIR STOKKAKERFINU AÐ SAFNBOXI, ÞAÐAN SOGAR ÞAKBLÁSARI LOFTINU ÚT ÚR BYGGINGUNNI. KERFI ER MEÐ ÞRYSTISTÝRÐUM HRADABREYTTI.

KERFIÐ KEYRIR Á FULLUM AFKÖSTUM ALLAN SÓLARHRINGINN.

LOFTSTOKKAR OG TENGISTYKKI:


STOKKAR OG TENGISTYKKI ERU SÍVALIR
EINANGRA SKAL ALLA STOKKA OG TENGISTYKKI Í ÞAKRÝMI MEÐ 50mm
RAKAEINANGRUN OG VEFTA MEÐ PLASTDÚK.
SÍVALIR STOKKAR ERU ÚR SPIRALFÓLSUÐUM STÁLPLÖTUM, LÁGMARKSPYKKTIR ERU:
ÞVERMÁL < 250mm : ÞYKKT 0,50 mm
KERFI SKULU MINNST UPPFYLLA ÞÉTTLEIKAFLOKK B SKV. DS 447.

VIÐ ALLAR HLJÓDGILDRUR, BRUNA- OG SPJALDLOKUR KOMI GAUMLÚGUR.

FRÁGANGUR KERFA SKAL VERA Í SAMRÆMI VIÐ GILDANDI STAÐLA OG REGLUGERDIR.

NR.	GERÐ.	STÆRD
Ú1	VENTILL	Ø100

- ⊗ ÞVERSNID Í INNBLÁSTURSTOKK
- ⊙ ÞVERSNID Í ÚTSOGSSTOKK
- AA (xxx) ÚTSOG AA.NR (xxx) : LOFTMAGN l/s
- ST STILLILOKA
- SP MÓTORDRIFINN SPJALDLOKA

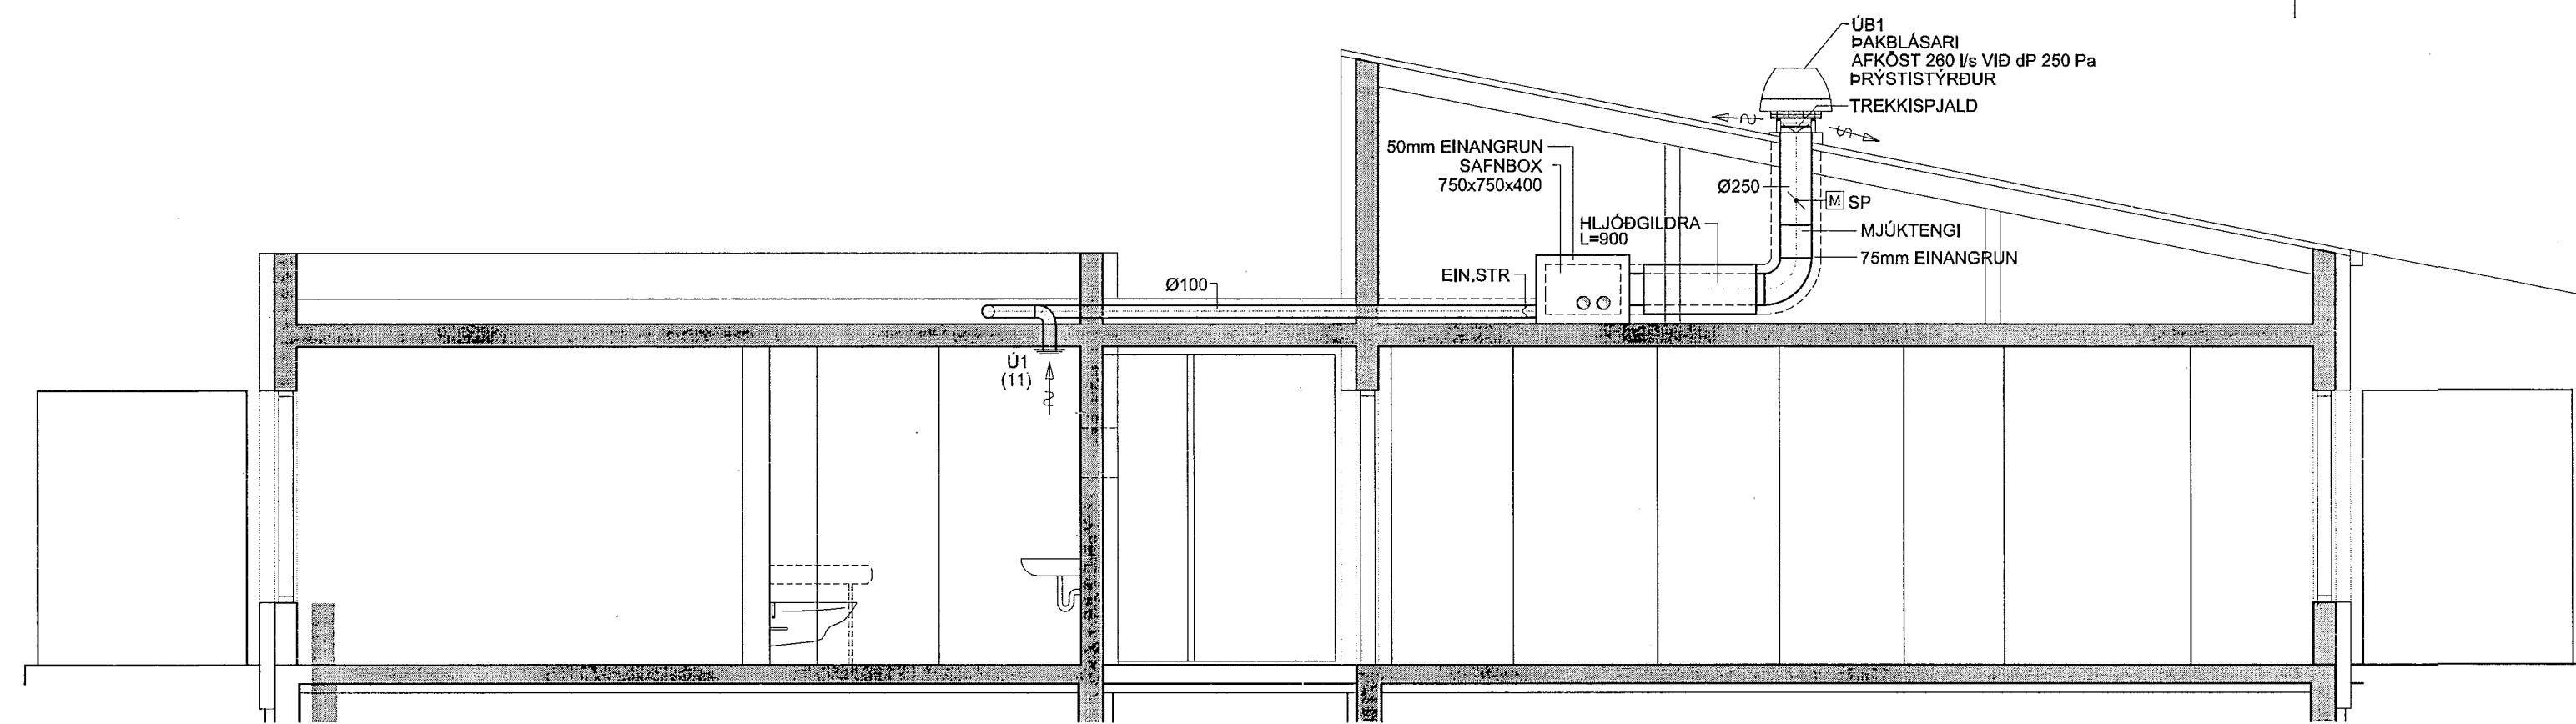

SNID 1-1 MKV.1:50

SKÝRINGAR:
ALMENNAR SKÝRINGAR SJÁ TEIKNINGU P0

KLUKKUVELLIR 23 - 27

Anna Margrét Hauksdóttir arkitekt - kt. 120665 - 3169
Anton Örn Brynjarsson verkfræðingur - kt. 270559 - 7199
Fanney Hauksdóttir arkitekt - kt. 170561 - 7249
Haukur Haraldsson tæknifræðingur - kt. 260938 - 2079

AVH Loftræsing
ARKITEKTUR - VERKFRÆÐI - HÖNNUN

Dagsetning: 07.01.2014
Mælikvarði: 1:50
Teiknaði: GMJ
Yfirfariði: GS
Breyting:

P06