Samþykkt þann 05. feb. 2014
Byggingafulltrúinn í Hafnarfirði
F.h. Hrólfur S. Gunnlaugsson

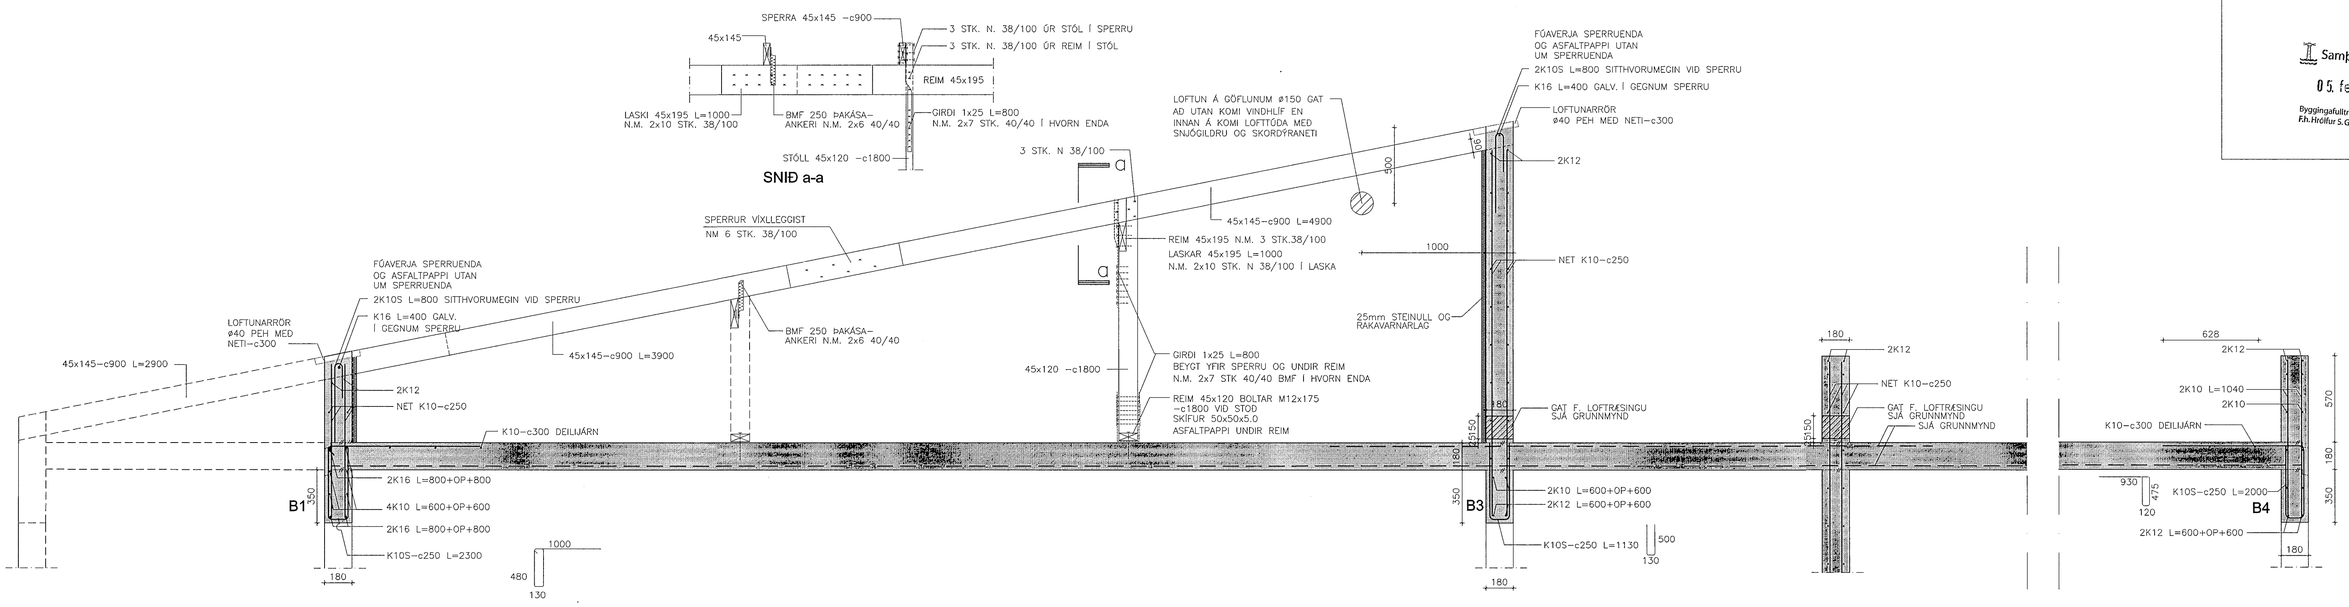

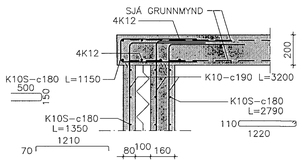

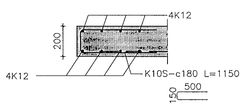

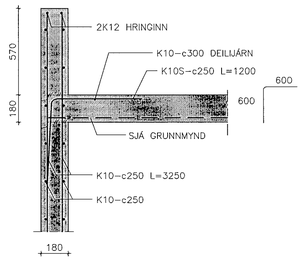

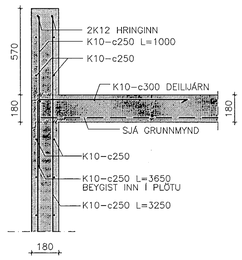

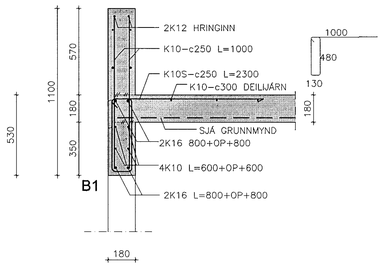

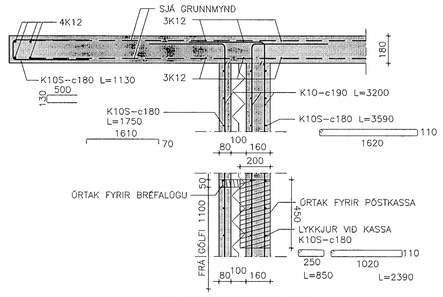

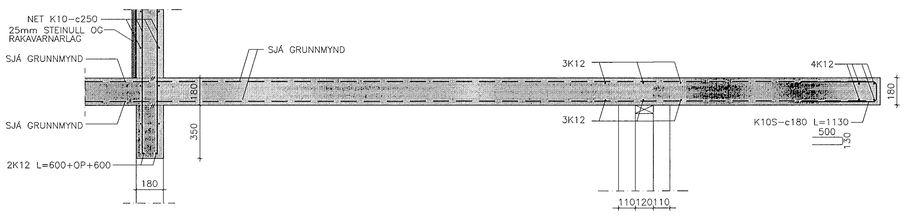

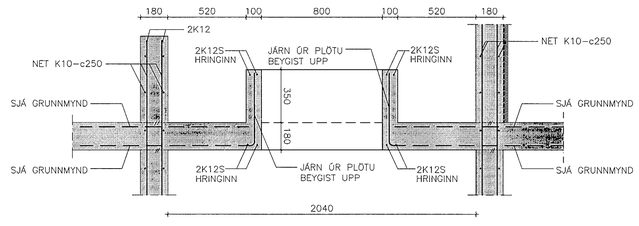

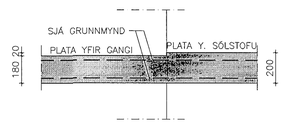

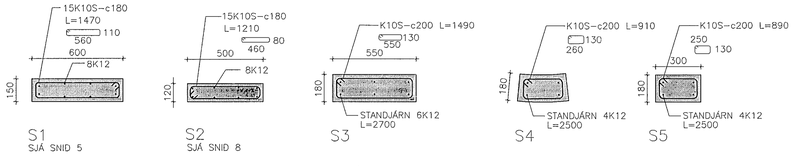

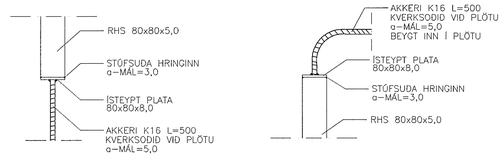

STÁLSÚLA Í HORN, MKV. 1:10
SÉRMYND GILDIR FYRIR ALLAR SÚLUR

SKÝRINGAR:

ALMENNAR SKÝRINGAR SJÁ TEIKNINGU NR. B0
ÖLL MÁL ERU Í mm NEMA ANNAÐ KOMI FRAM

KLUKKUVELLIR 23-27

Anna Margrét Hauksdóttir arkitekt · kt. 120665 - 3169
Anton Örn Brynjarsson verkfræðingur · kt. 270559 - 7199
Fanney Hauksdóttir arkitekt · kt. 170561 - 7249
Haukur Haraldsson tæknifræðingur · kt. 260938 - 2079

Hönnuður:
Hönnunarstjóri:

AVH ARKITEKTÚR · VERKFRÆÐI · HÖNNUN

Burðarvirki
Snið

Dagsetning: 2.1.2014
Mælikvarði: 1:20/1:10@A1
Teiknað: BSJ/ÁÁ
Yfirfarið: AÖB
Breyting:

B05

Kaupangi · Mýrarvegi · 600 Akureyri · Sími 460 4400 · Fax 460 4401 · avh@avh.is · www.avh.is
Þingholtsstræti 27 · 101 Reykjavík · Sími 561 4400 · Fax 561 4411