
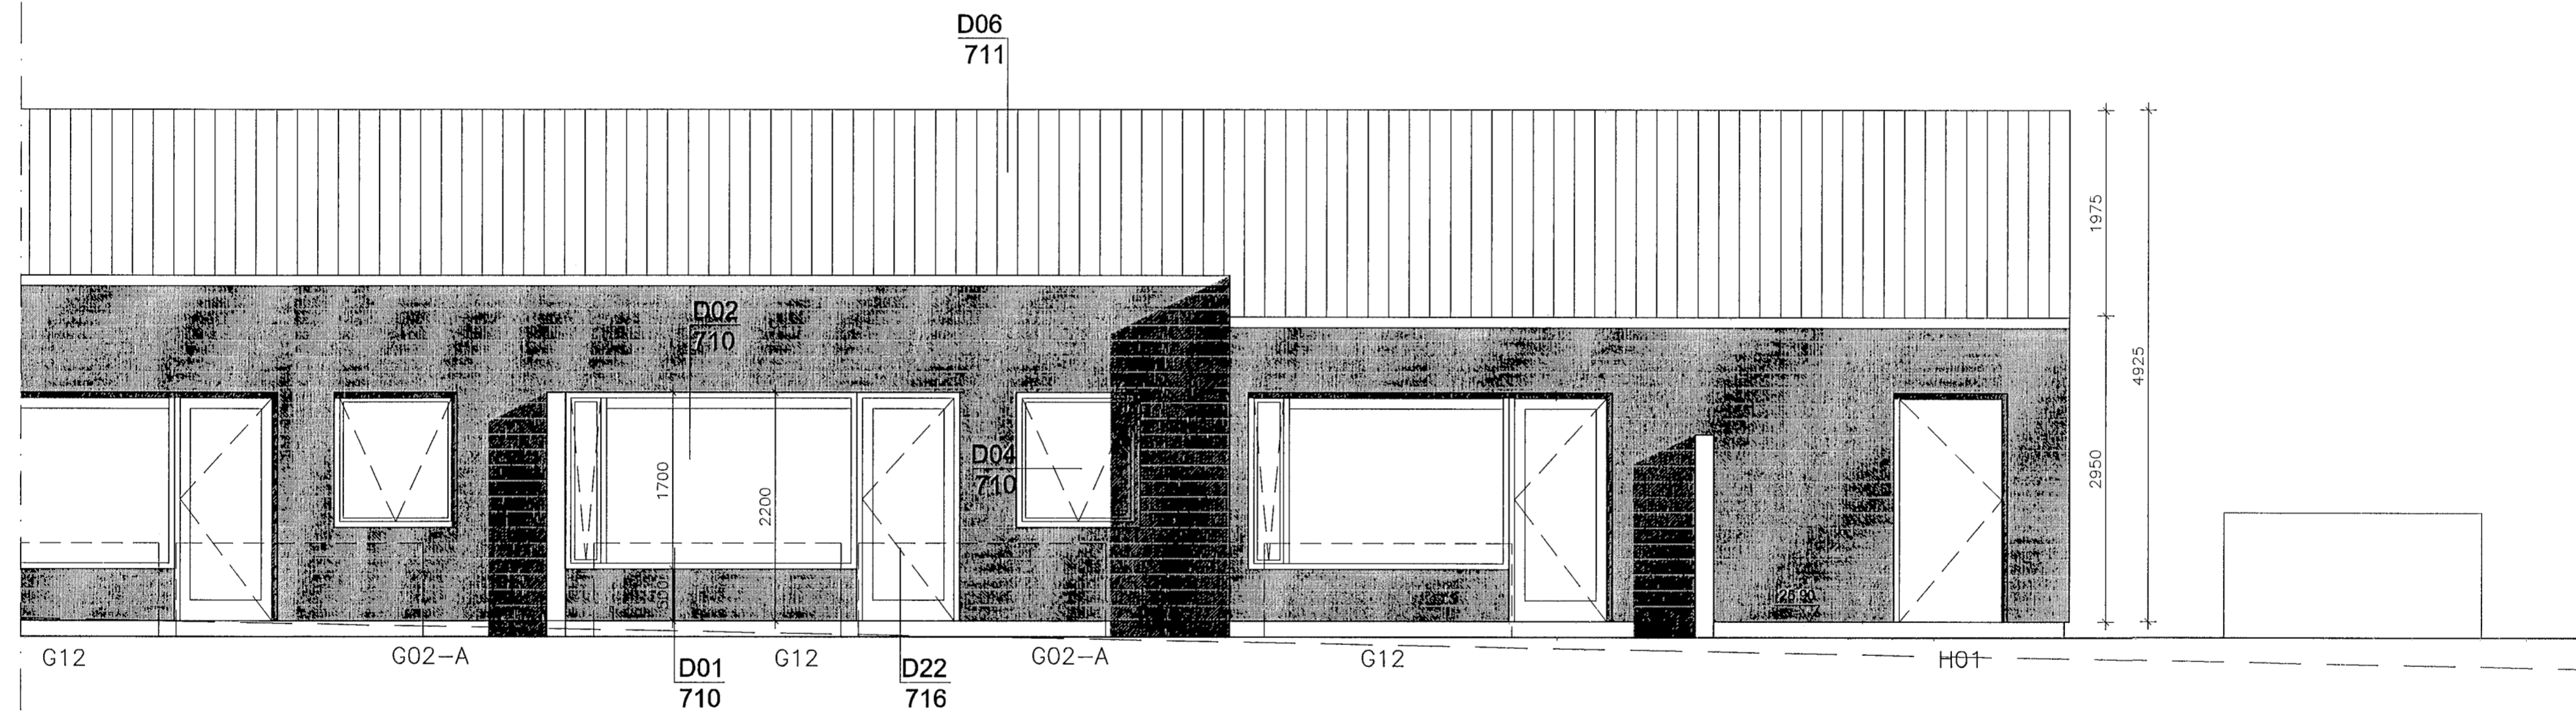


Samþykkt þann

05. feb. 2014

Byggingafrúinn í Hafnarfirði  
Fh. Hrólfur S. Gunnlaugsson

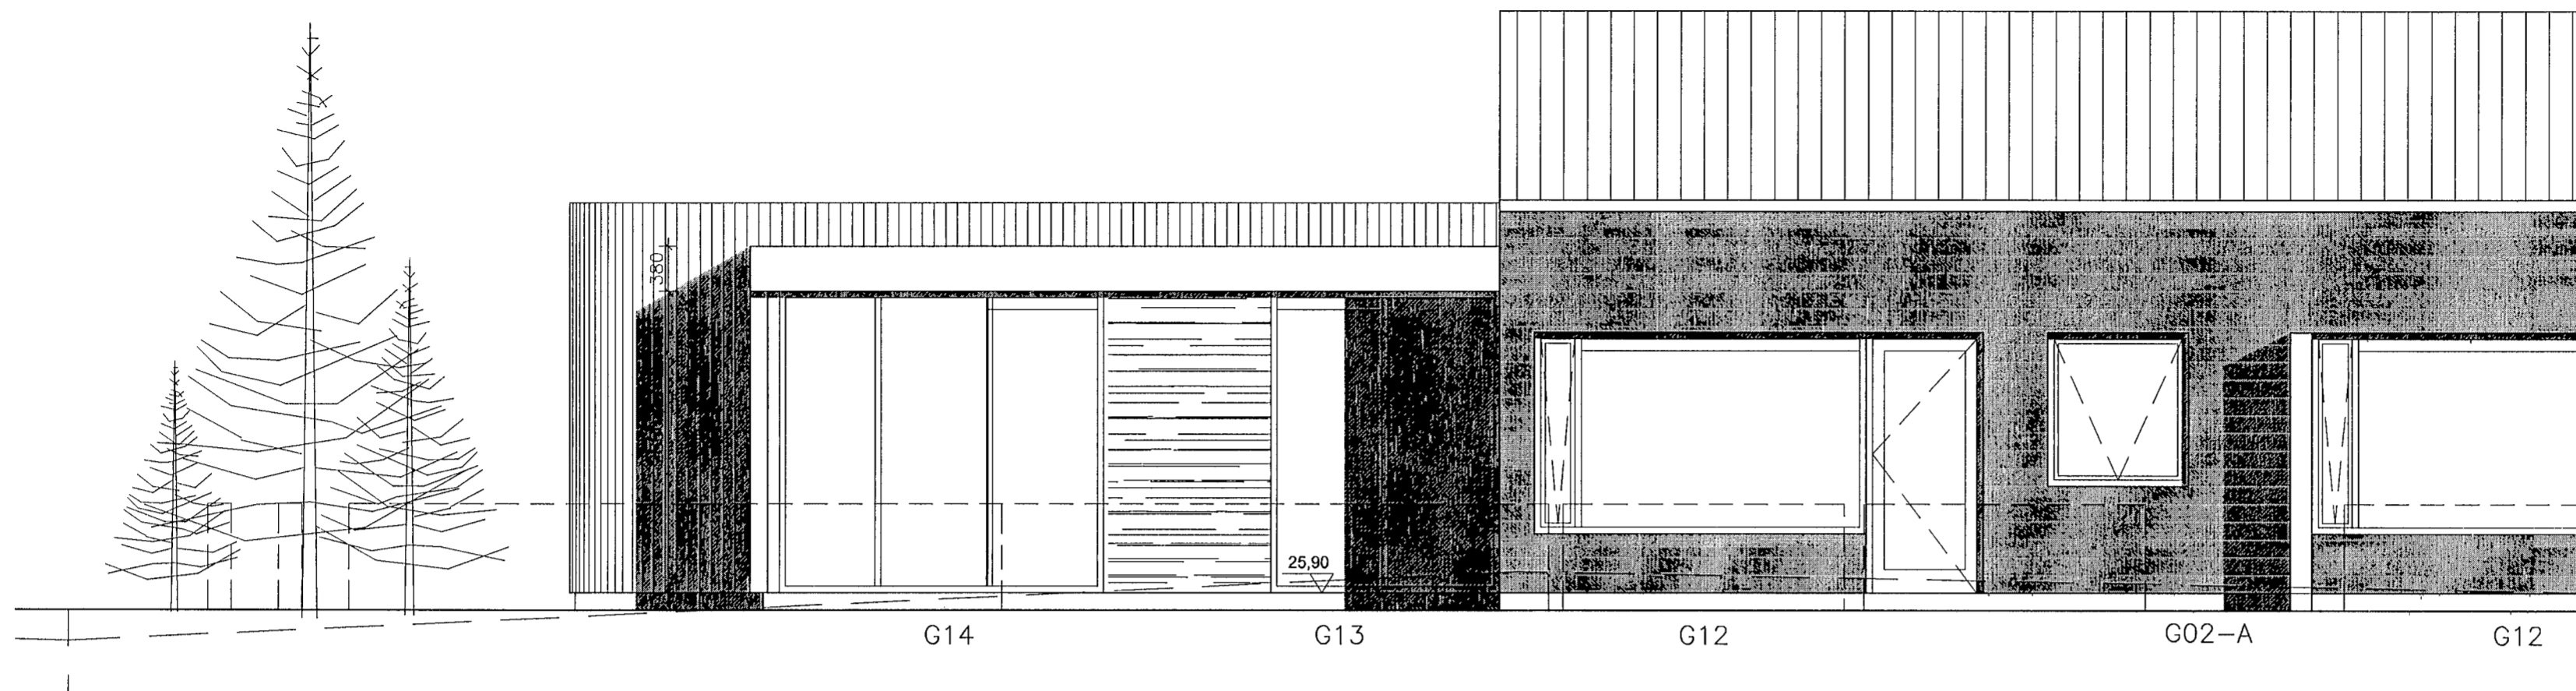

ÚTLIT SUBUR MKV.1:50

### KLUKKUVELLIR 23-27

Anna Margrét Hauksdóttir arkitekt · kt. 120665 - 3169  
Anton Örn Brynjarsson verkfræðingur · kt. 270559 - 7199  
Fanney Hauksdóttir arkitekt · kt. 170561 - 7249  
Haukur Haraldsson tæknifræðingur · kt. 260938 - 2079

**AVH**  
ARKITEKTÚR · VERKFRÆÐI · HÖNNUN

Útlit

Dagsetning: 06.01.2014  
Mælikvarði: 1:50@A2  
Teiknað: AMH/GMJ  
Yfirfarið: AMH  
Breyting: \_\_\_\_\_

**A203**

Kaupangi · Mýrarvegi · 600 Akureyri · Sími 460 4400 · Fax 460 4401 · avh@avh.is · www.avh.is  
Þingholtsstræti 27 · 101 Reykjavík · Sími 561 4400 · Fax 561 4411