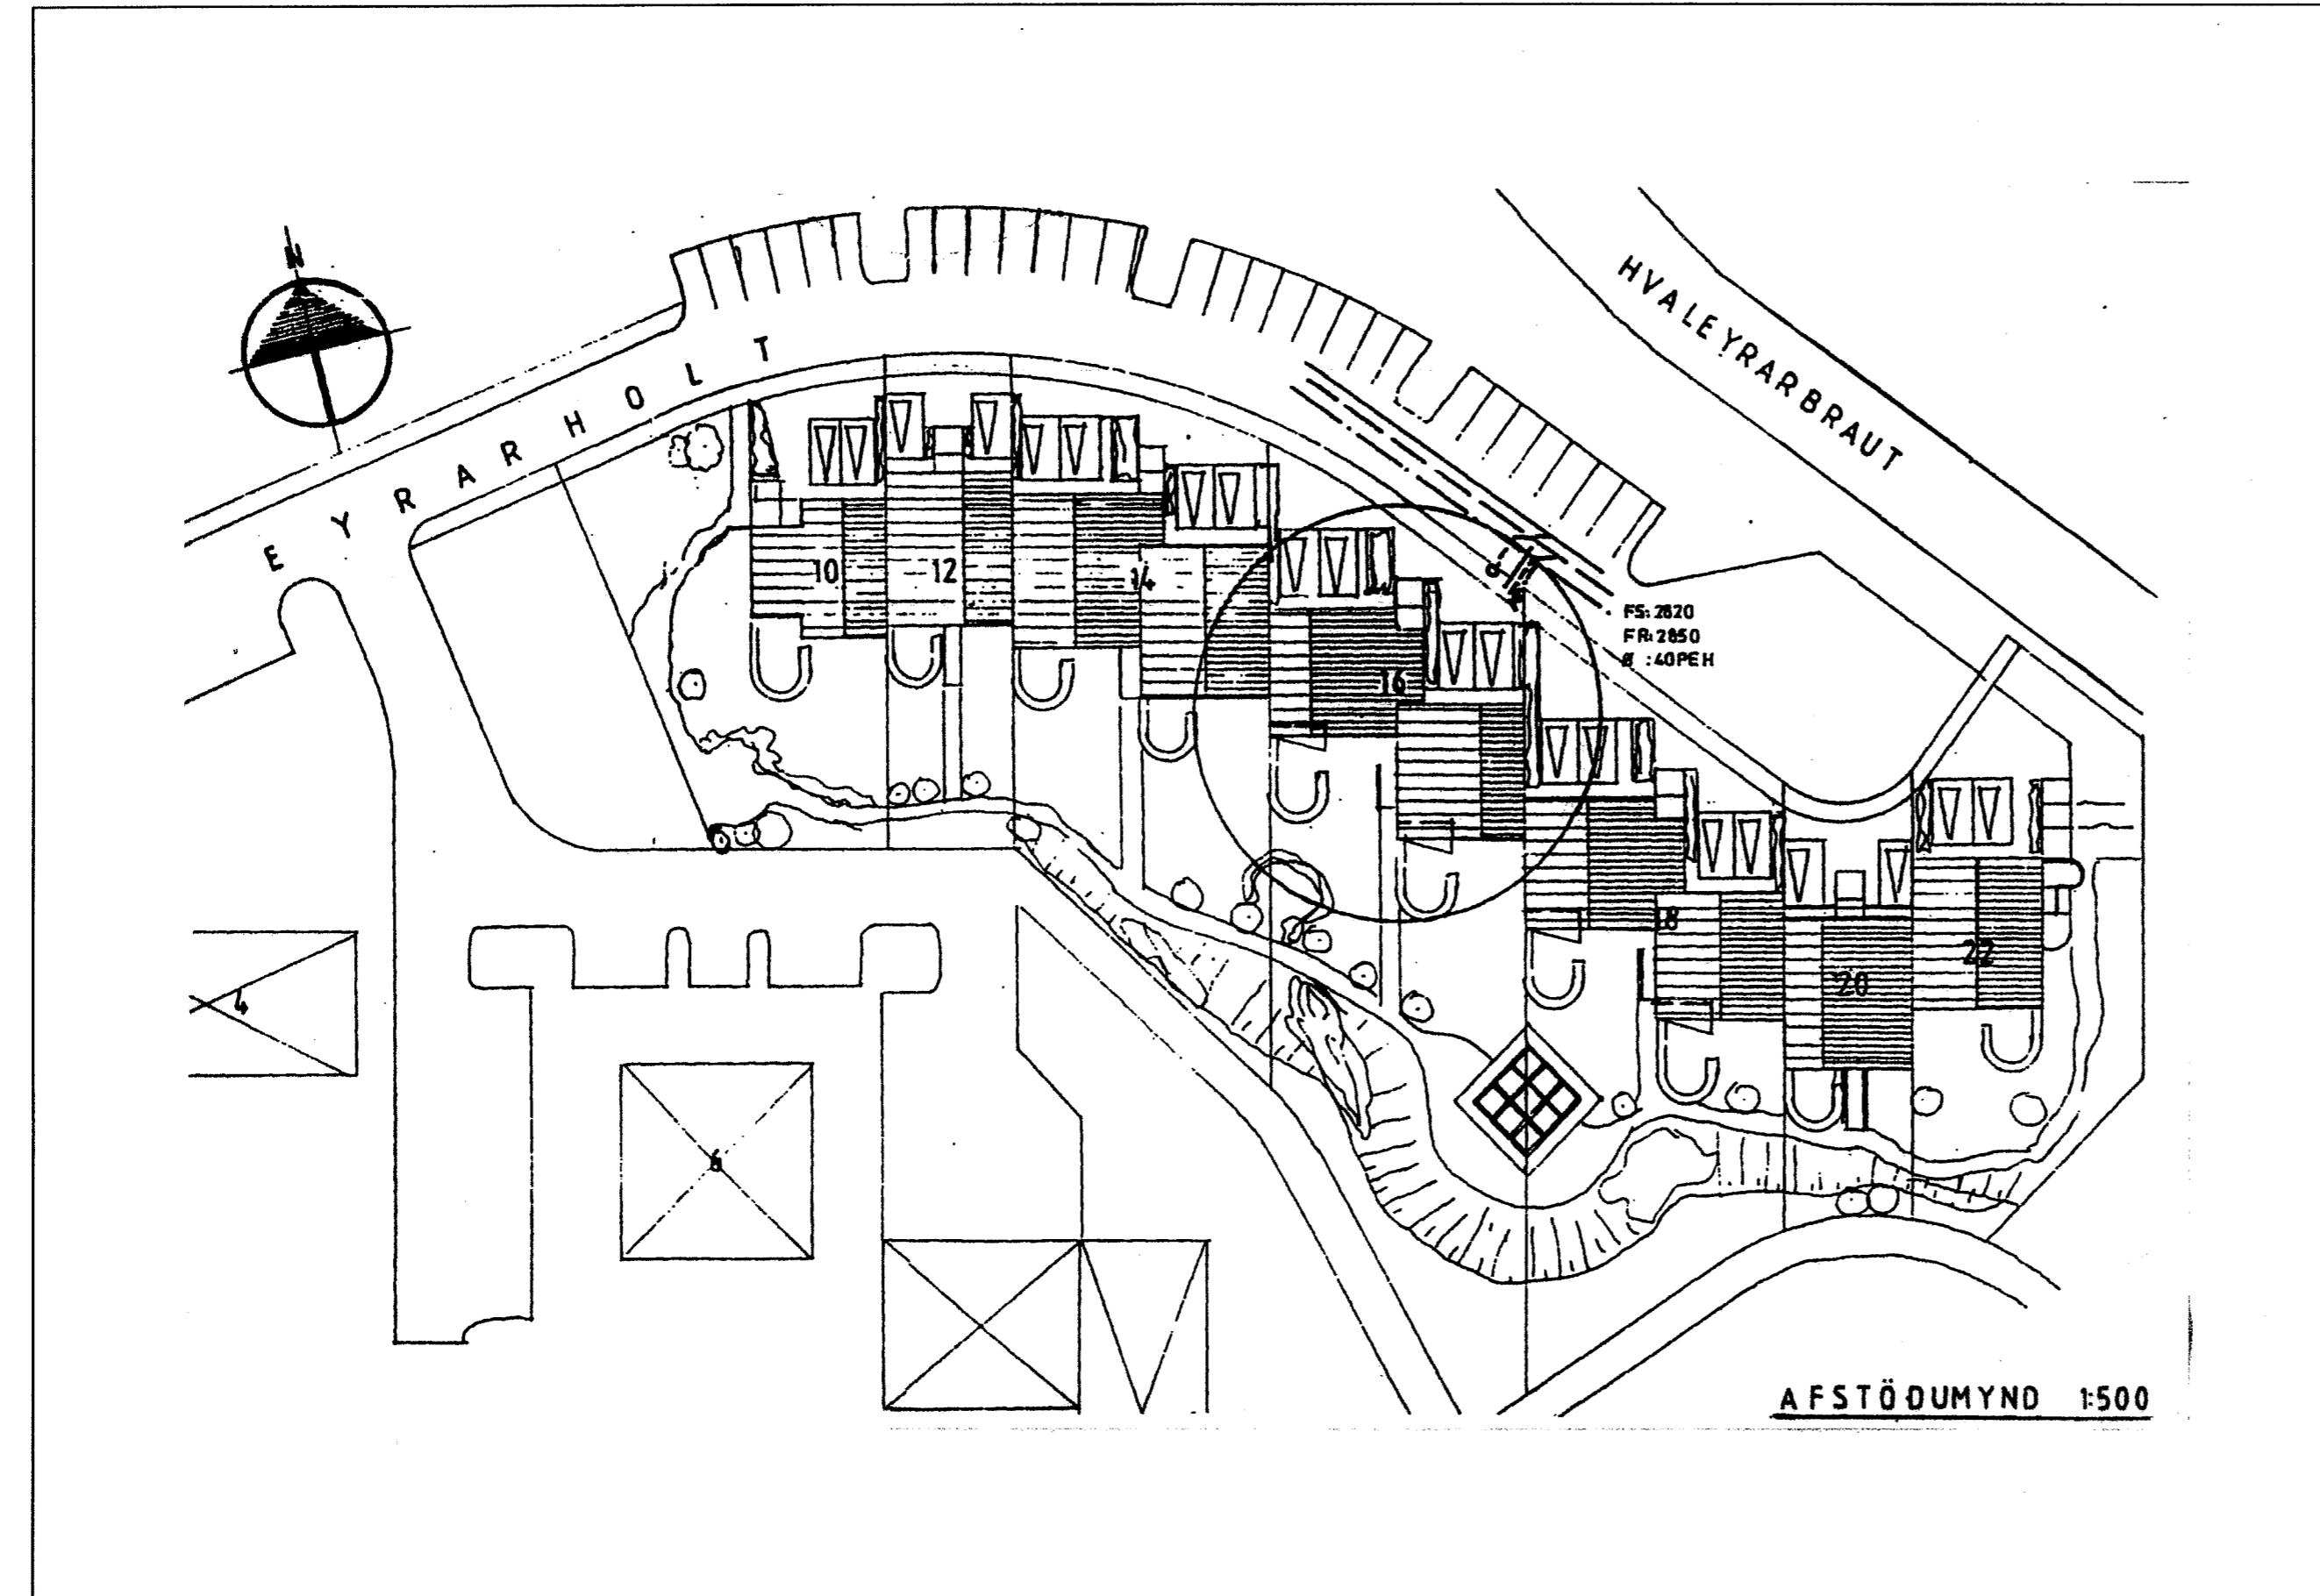

 Samþykkt þann  
 30 JAN. 2014  
 Byggingafulltrúinn í Hafnarfirði  
 Fh. Brynjar Rafn Ólafsson



### Byggingarlýsing Íbúð 302

Sótt er um leyfi fyrir að mega innréttá hluta af núverandi þakrýmum í fjöleignarhúsinu Eyrarholti 16. Þakrýmin sem innréttuð verða munu tilhegra Íbúðum 0301 og 0302 eins og teikningar og skráningartafla segir til um. Uppstólin þakanna verður breytt og sperrur styrktar. Söguð verða gluggagöt í efsta hluta suður- og norðurgæls hússins og settir gluggar í gölin. Norðurgæflar verða styrktir ofan við stóru gluggagötin. Söguð verða göt á loftplötur hvorar íbúðar og komið fyrir stálhringstigum. Gengið verður frá nýju innréttuðu þakrýmunum í fullu samráði við byggingarreglugerð. Þak yfir rýminu verður frágengið með loftun undir borðaklæðningu, einangrun milli sperra, rakavarnarlagi, lagnalistum og klæðningu. Gaflar verða einangraðir og klæddir með gisplötum. Flotað verður yfir steyptar plötur. Léttir innveggir verða einangraðir og klæddir með gisplötum. Hliðarveggir (portveggir) verða einangraðir milli stoða, klæddir að innanverðu með rakavarnardúk og lagnalistum og plötuklæddir með gisplötum.

Ofnaloðnum og ofnum verðu komið fyrir í göllum þakrýmisins.

Húsið var upphaflega teiknað af Jakob Líndal arkitekt árið 1994.

### Byggingarlýsing Íbúð 301

Sótt er um leyfi fyrir að mega innréttá hluta af núverandi þakrýmum í fjöleignarhúsinu Eyrarholti 16. Þakrýmin sem innréttuð verða munu tilhegra Íbúðum 0301 og 0302 eins og teikningar og skráningartafla segir til um. Uppstólin þakanna verður breytt og sperrur styrktar. Söguð verða gluggagöt í efsta hluta suður- og norðurgæls hússins og settir gluggar í gölin. Norðurgæflar verða styrktir ofan við stóru gluggagötin. Söguð verða göt á loftplötur hvorar íbúðar og komið fyrir stálhringstigum. Gengið verður frá nýju innréttuðu þakrýmunum í fullu samráði við byggingarreglugerð. Þak yfir rýminu verður frágengið með loftun undir borðaklæðningu, einangrun milli sperra, rakavarnarlagi, lagnalistum og klæðningu. Gaflar verða einangraðir og klæddir gisplötum. Flotað verður yfir steyptar plötur. Léttir innveggir verða einangraðir og klæddir með gisplötum. Hliðarveggir (portveggir) verða einangraðir milli stoða, klæddir að innanverðu með rakavarnardúk og lagnalistum og plötuklæddir með gisplötum.

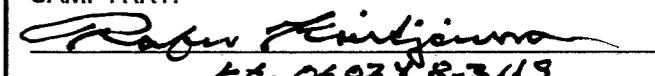
Ofnaloðnum og ofnum verðu komið fyrir í göllum þakrýmisins.

Húsið var upphaflega teiknað af Jakob Líndal arkitekt árið 1994.



www.verkis.is - sími: +354 422 8000

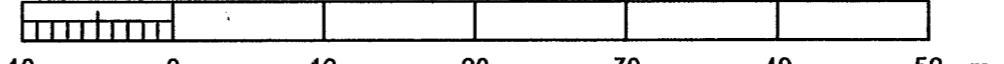
SAMÞYKKT:

  
Brynjar Rafn Ólafsson  
kk. 06.02.2014-31/9

1 2014-01-13 Byggingarn. teikning SiJ RK SE RK

ÚTG DAGS SKÝRINGAR TEIK HANN RÝNT SAMP

**EYRARHOLT 16, HAFNARFIRÐI**  
BREYTING Á ÞAKRÝMI  
Afstöðumynd og byggingarlýsing

1:500  10 0 10 20 30 40 50 m

VERKFANG 09455 TEIKNING C41-001 1