


NORÐURHELLA 5 HAFNARFIRÐI

Samþykkt þann
 05.08.2013
 Byggingafulltrúinn í Hafnarfirði
 F.h. Brynjar Rafn Ólafsson

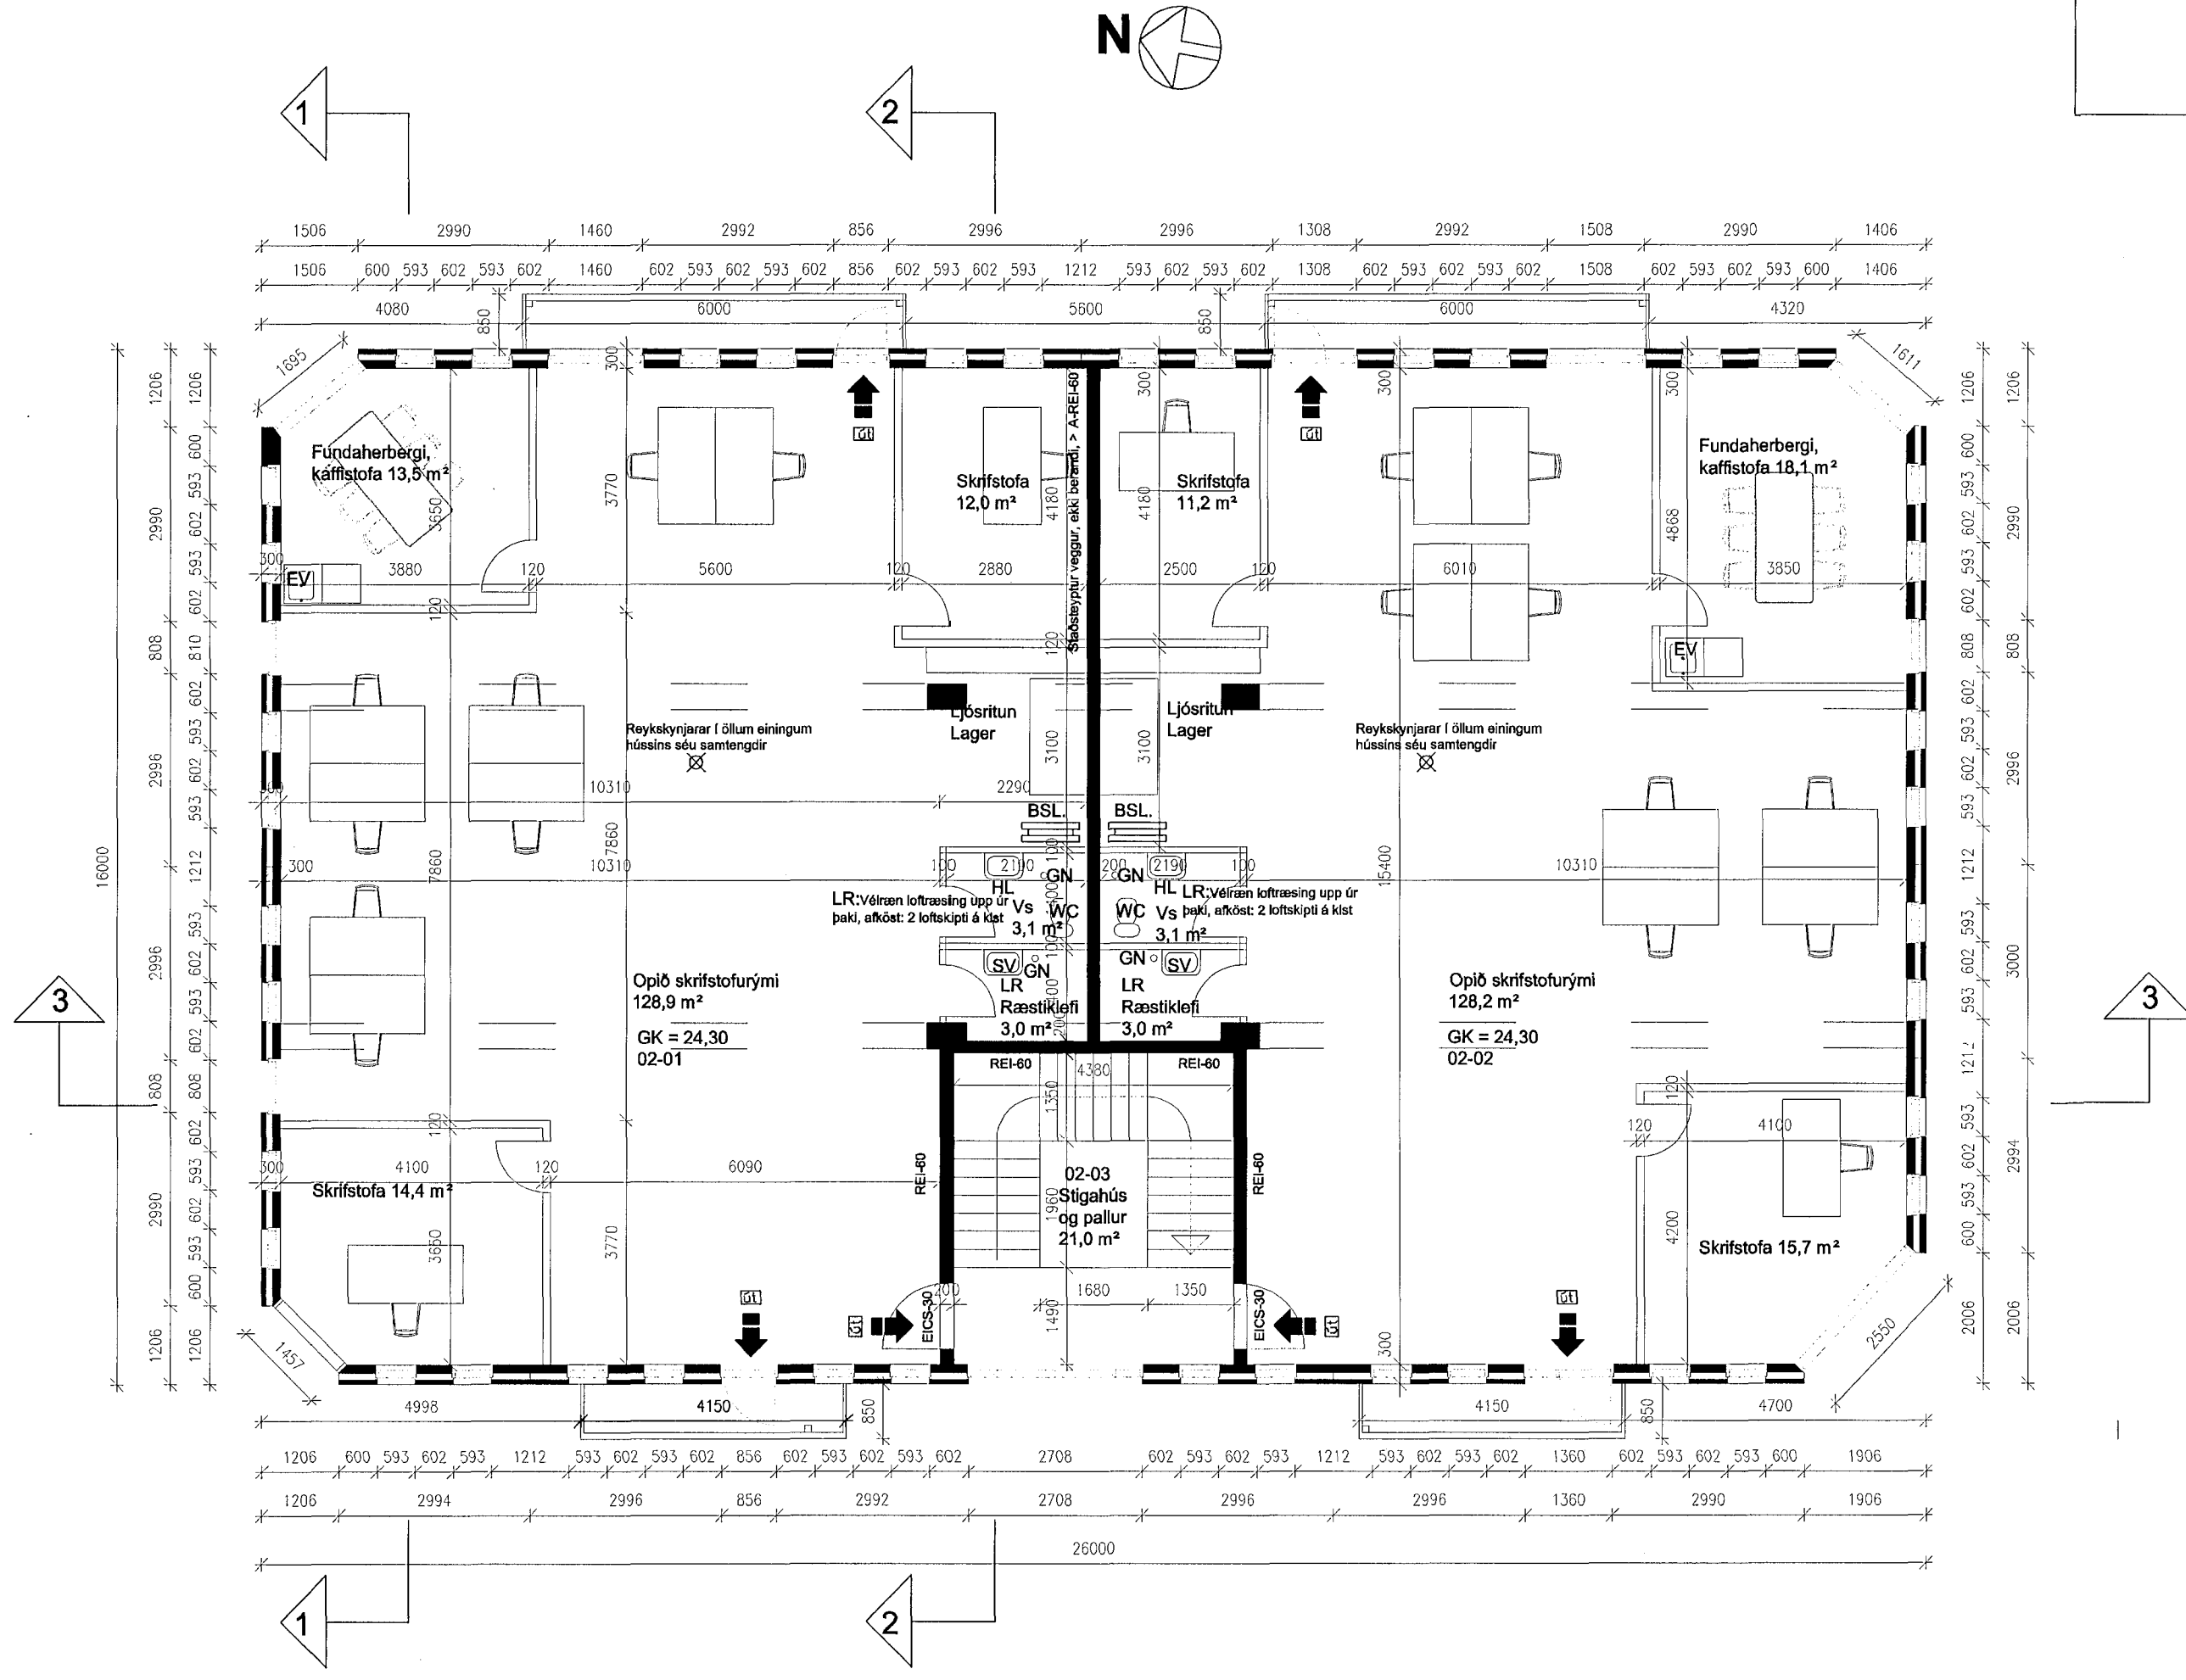

GRUNNMYND 2. HÆÐAR MKV. 1:100

VERKFRÆÐISTOFA HALLDÓRS HANNESSONAR S.5654355
 GUNNARSSUNDI 10 HAFNARFIRÐI

Norðurhella 5 Hafnarfirði Grunnmynd 2. hæðar eftir breytingu á vesturhlið	Mkv. 1:100
	Reiknað HH
	Teiknað HH
	Kt. hönnuðar: 141139-2159 Breytt: 28/11/13

Verk: Norðurhella 5 Teikn.nr.: 3 Dags.: 20. nóv. 2013

28/11/13 *[Signature]*