




Samþykkt þann
 14 JAN. 2014
 Byggingafulltrúinn í Hafnarfirði
 F.h. Brynjar Rafn Ólafsson

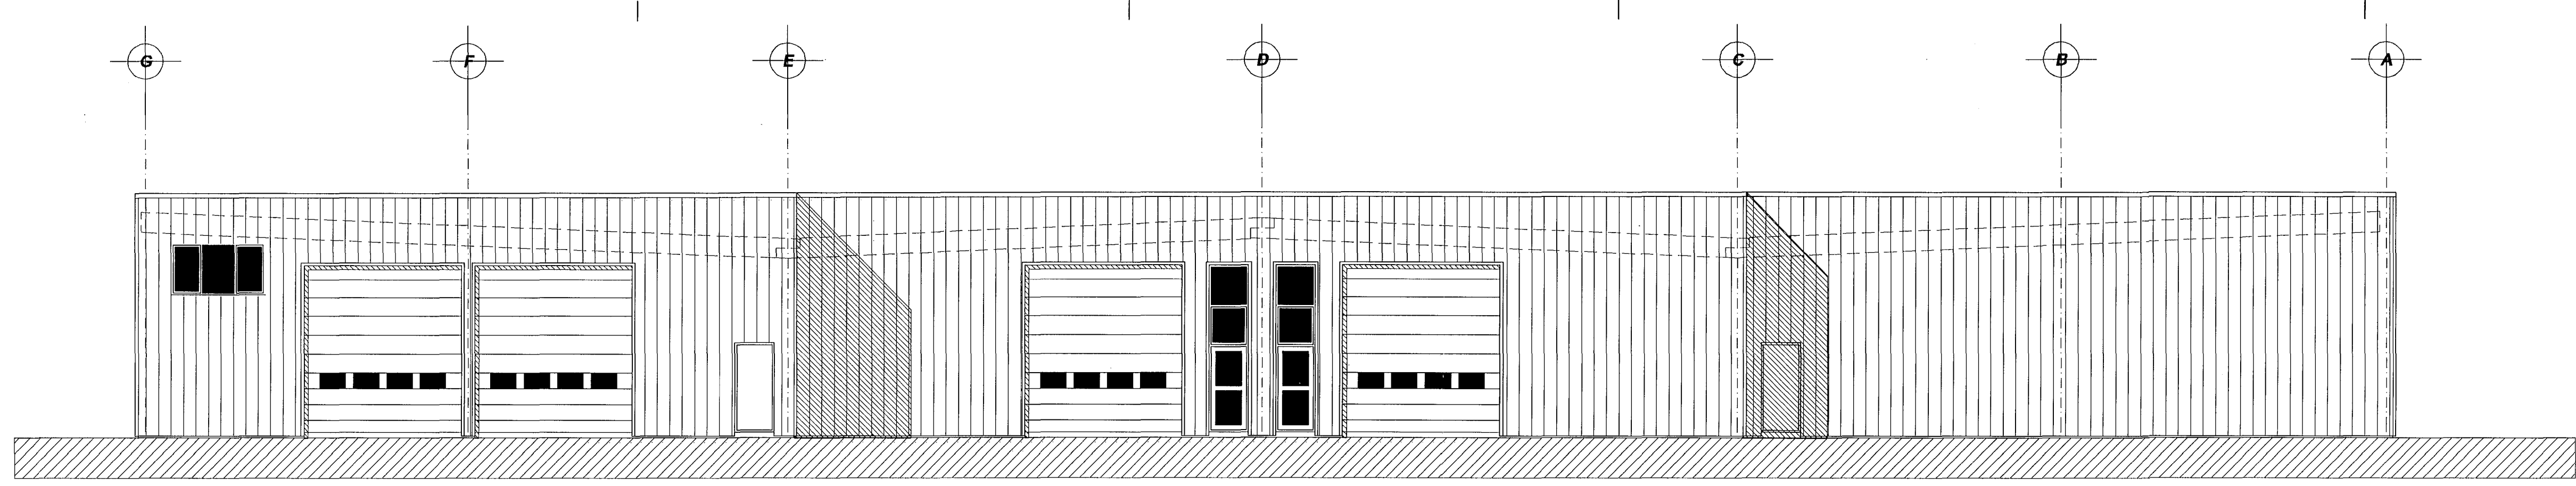


Norður

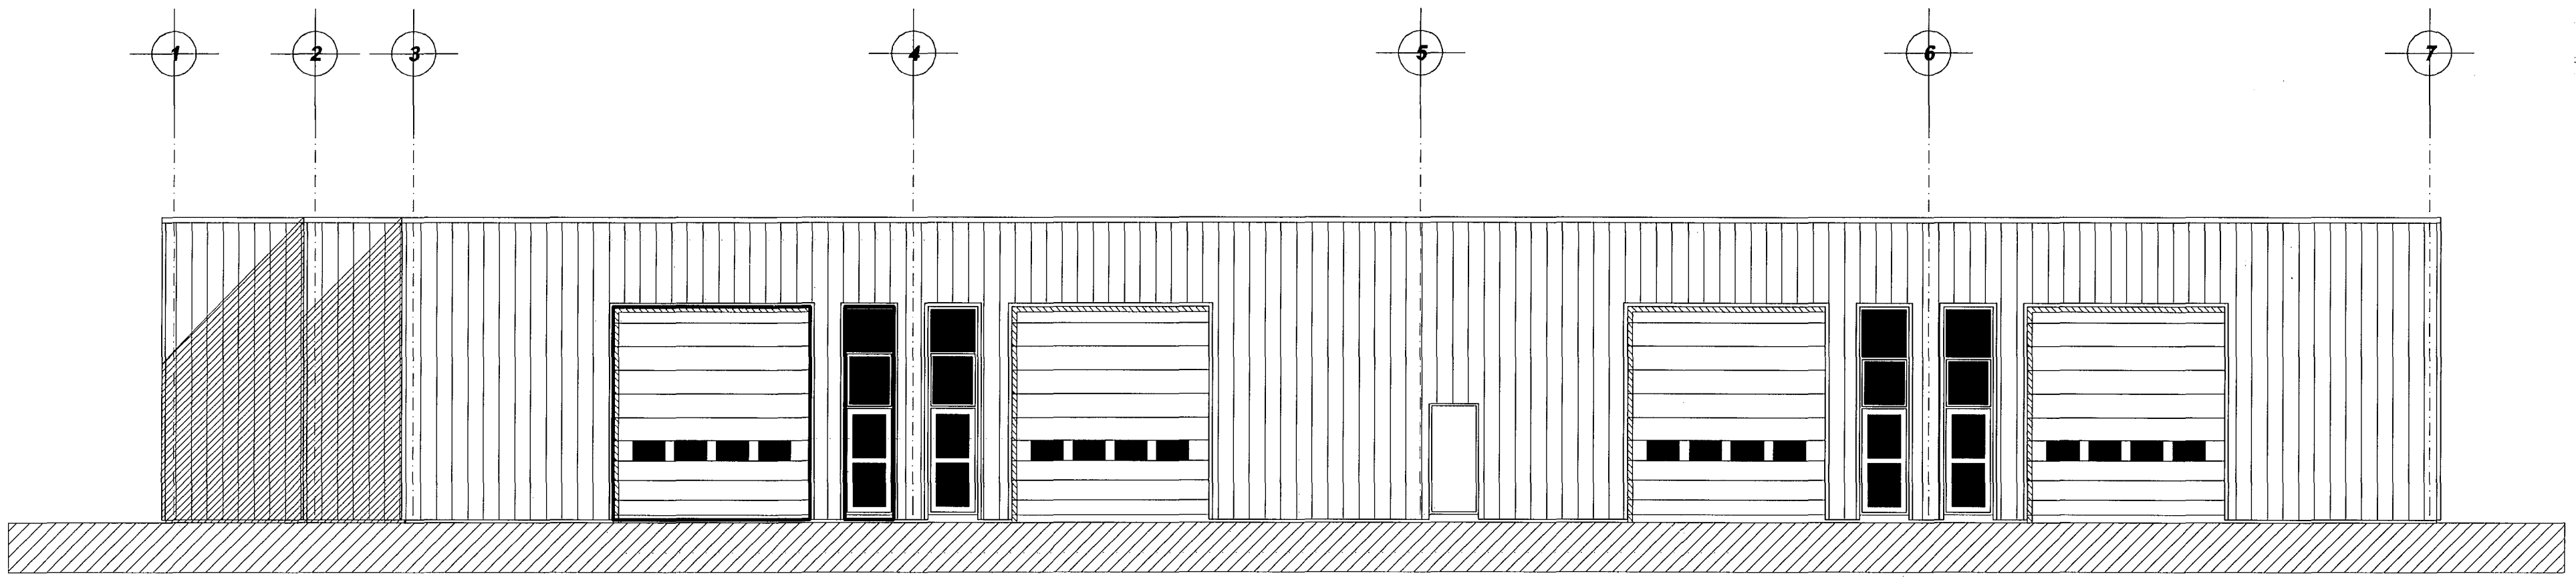

Vestur

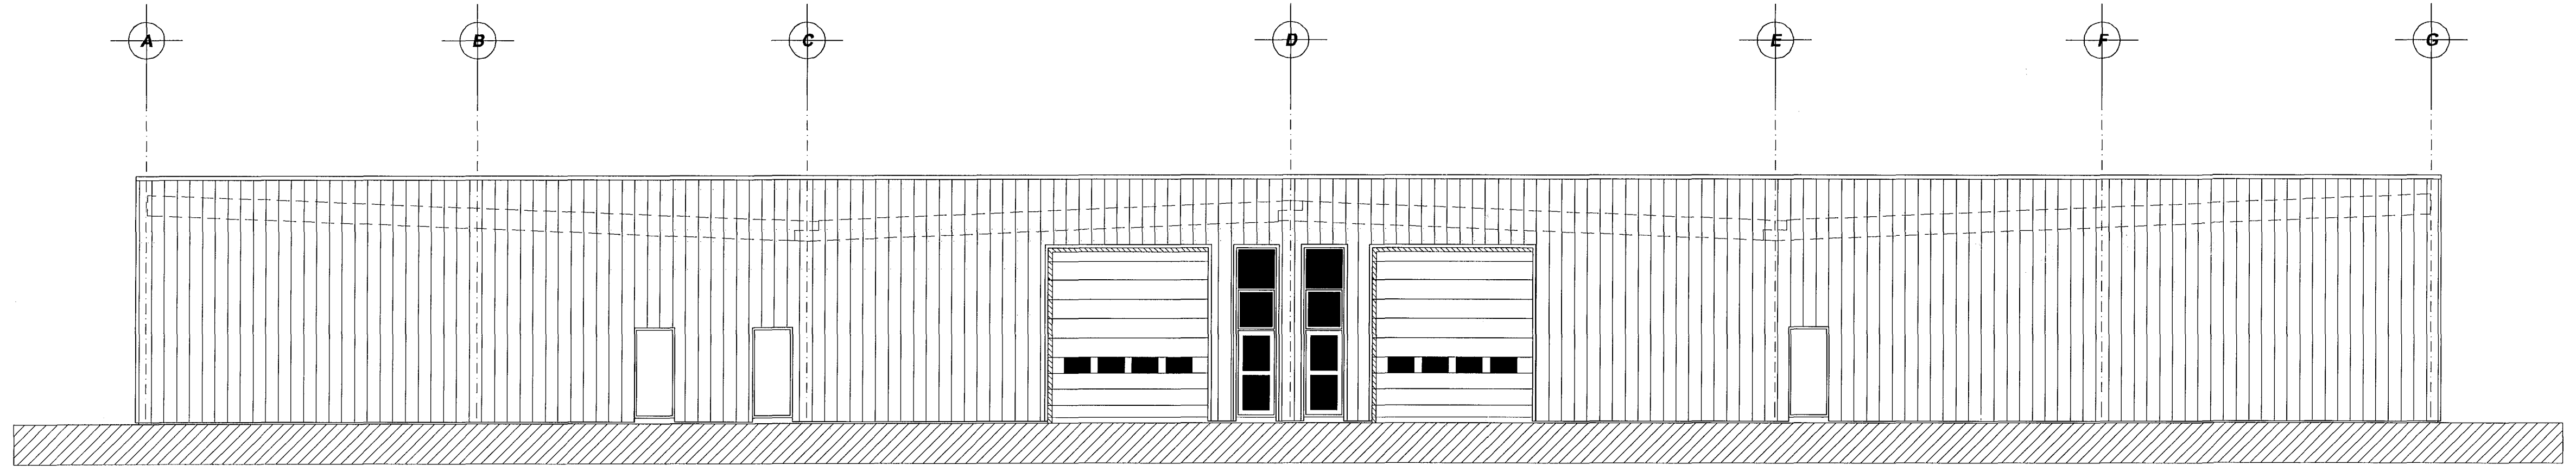

Suður

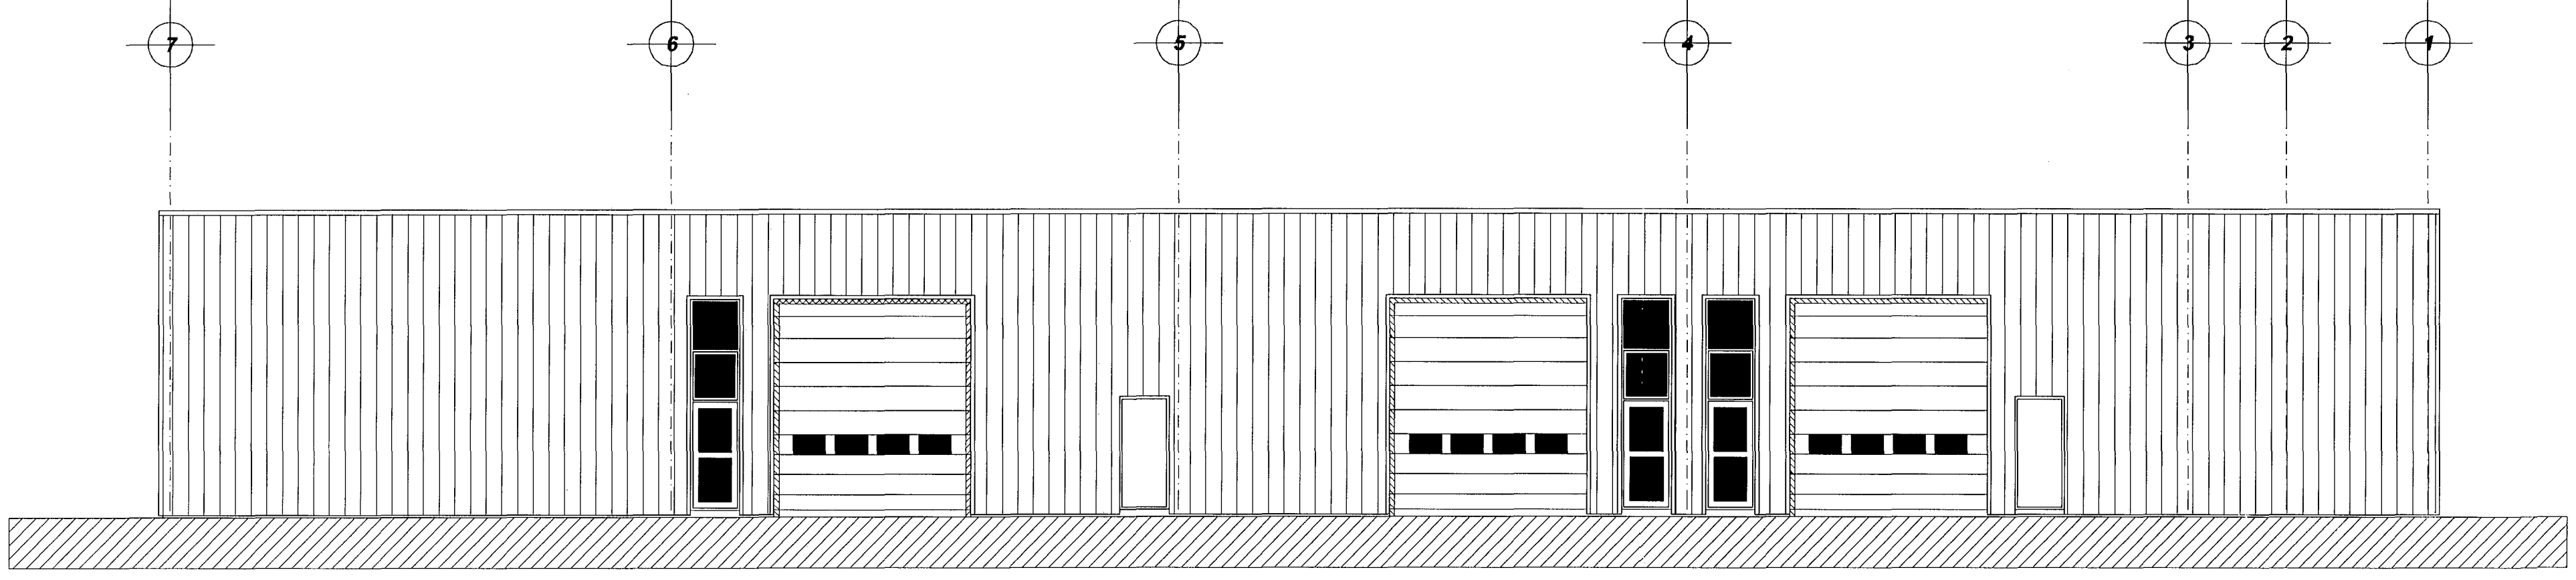

Austur

Rauðhella 5
 Hafnarfjörður
 Grunnmynd

Hannaó / teiknað : // Verknúmer : 1310
 Mælikvarði : 1/100 Dagssetning : 02.12.2013

Teikn.nr. 102

Aðalhönnuður :
 Friðrik Friðriksson arkitekt Fal, Kt: 211256-4519

Studio F - arkitektar
 Kelduhvammur 6, 220 Hafnarfjörður
 Kt: 430707-1670 S: 571 0202 / 864 9610 Netf: studiof@islandia.is