


Samþykkt þann
 24 JUNI 2004
 Byggingafulltrúinn í Hafnarfirði
 F.h. Sigurbjartur Halldórsson

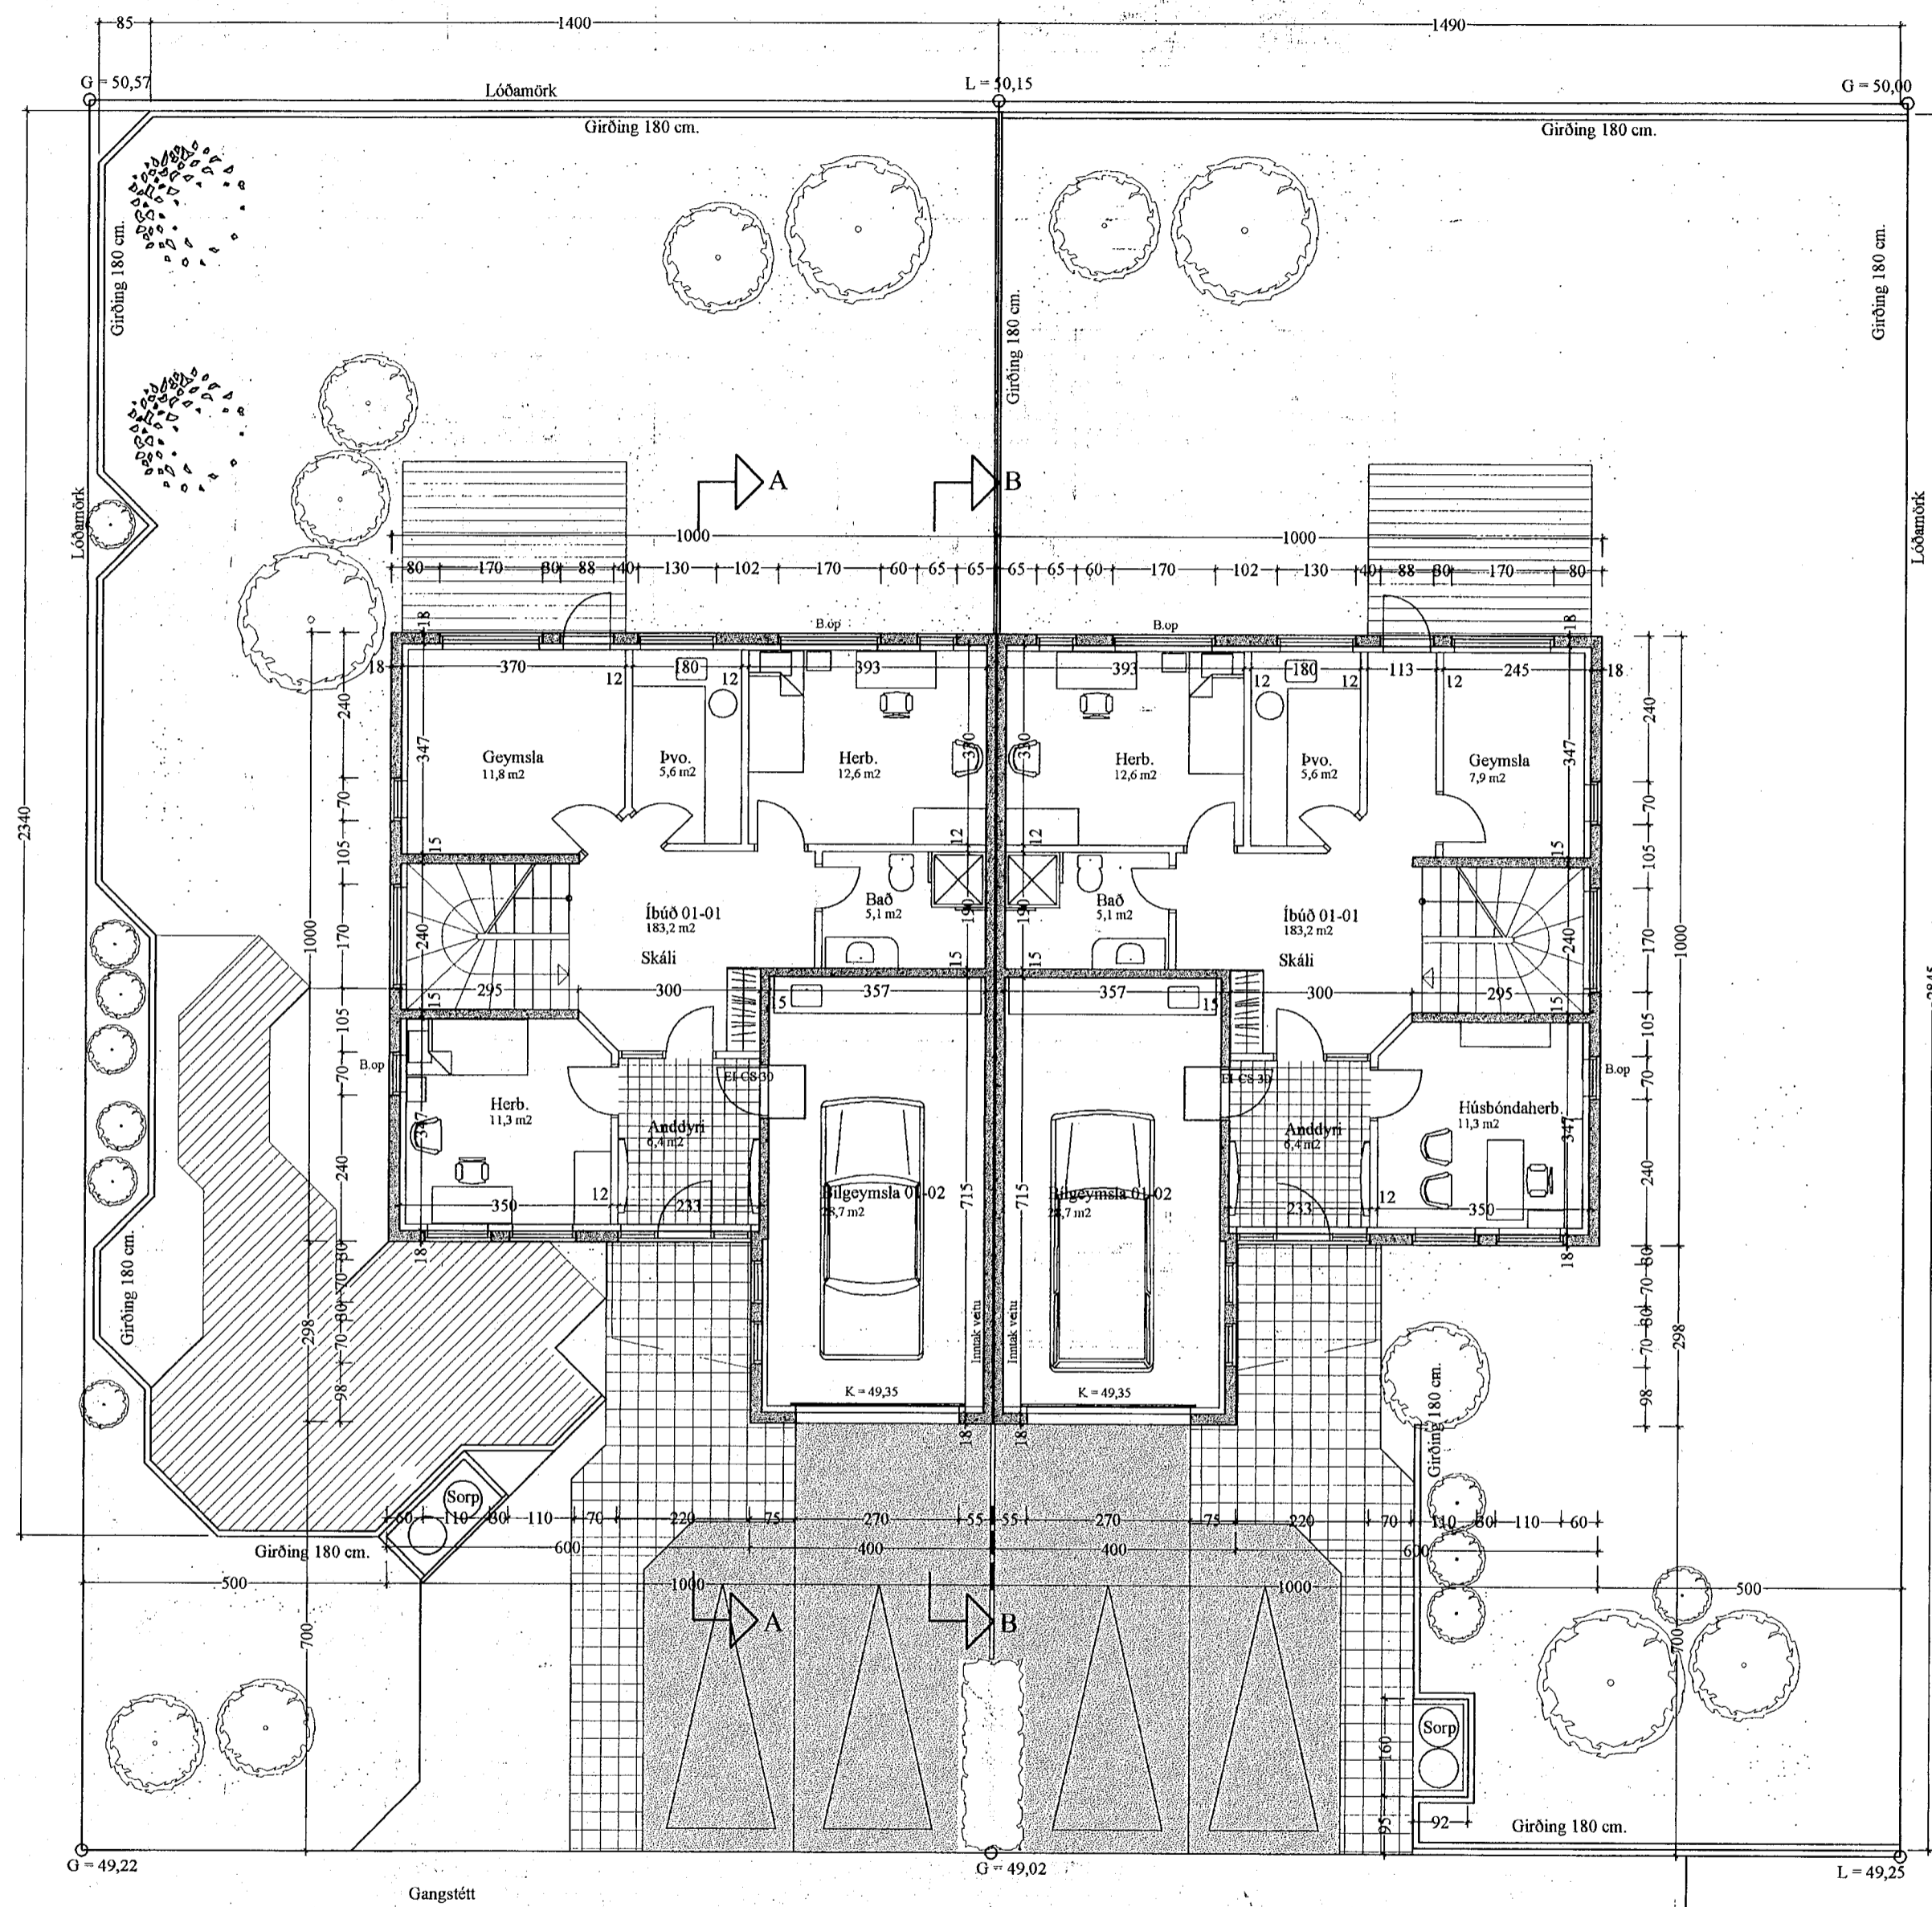

GRUNNMYND. 1. HÆÐ. Mkv. 1:100 Stærð. = 254,5 m²

BLIKAÁS 46-48 HAFNARF. GRUNNMYND

VERK. NR. 211 DAGS. 12.-08.-1999 MÁL. 1:100
 TEIKN. NR. 01 BREYTT. 16.06.2004

JÓN GUÐMUNDSSON ARKITEKT *Jón Guðmundsson* KT. 310851
 VINNUSTOFA SÚÐURLANDSBRAUT 16 REYKJÁVIK SÍMI 552 5055

blam1902.dwg
 16.6.2004 12:11
 Jón Guðmundsson, arkitekt, Suðurlandsbraut 16