



Samþykkt þann
 3 D JAN. 2014
 Byggingafulltrúinn í Hafnarfirði
 F.h. Brynjar Rafn Ólafsson

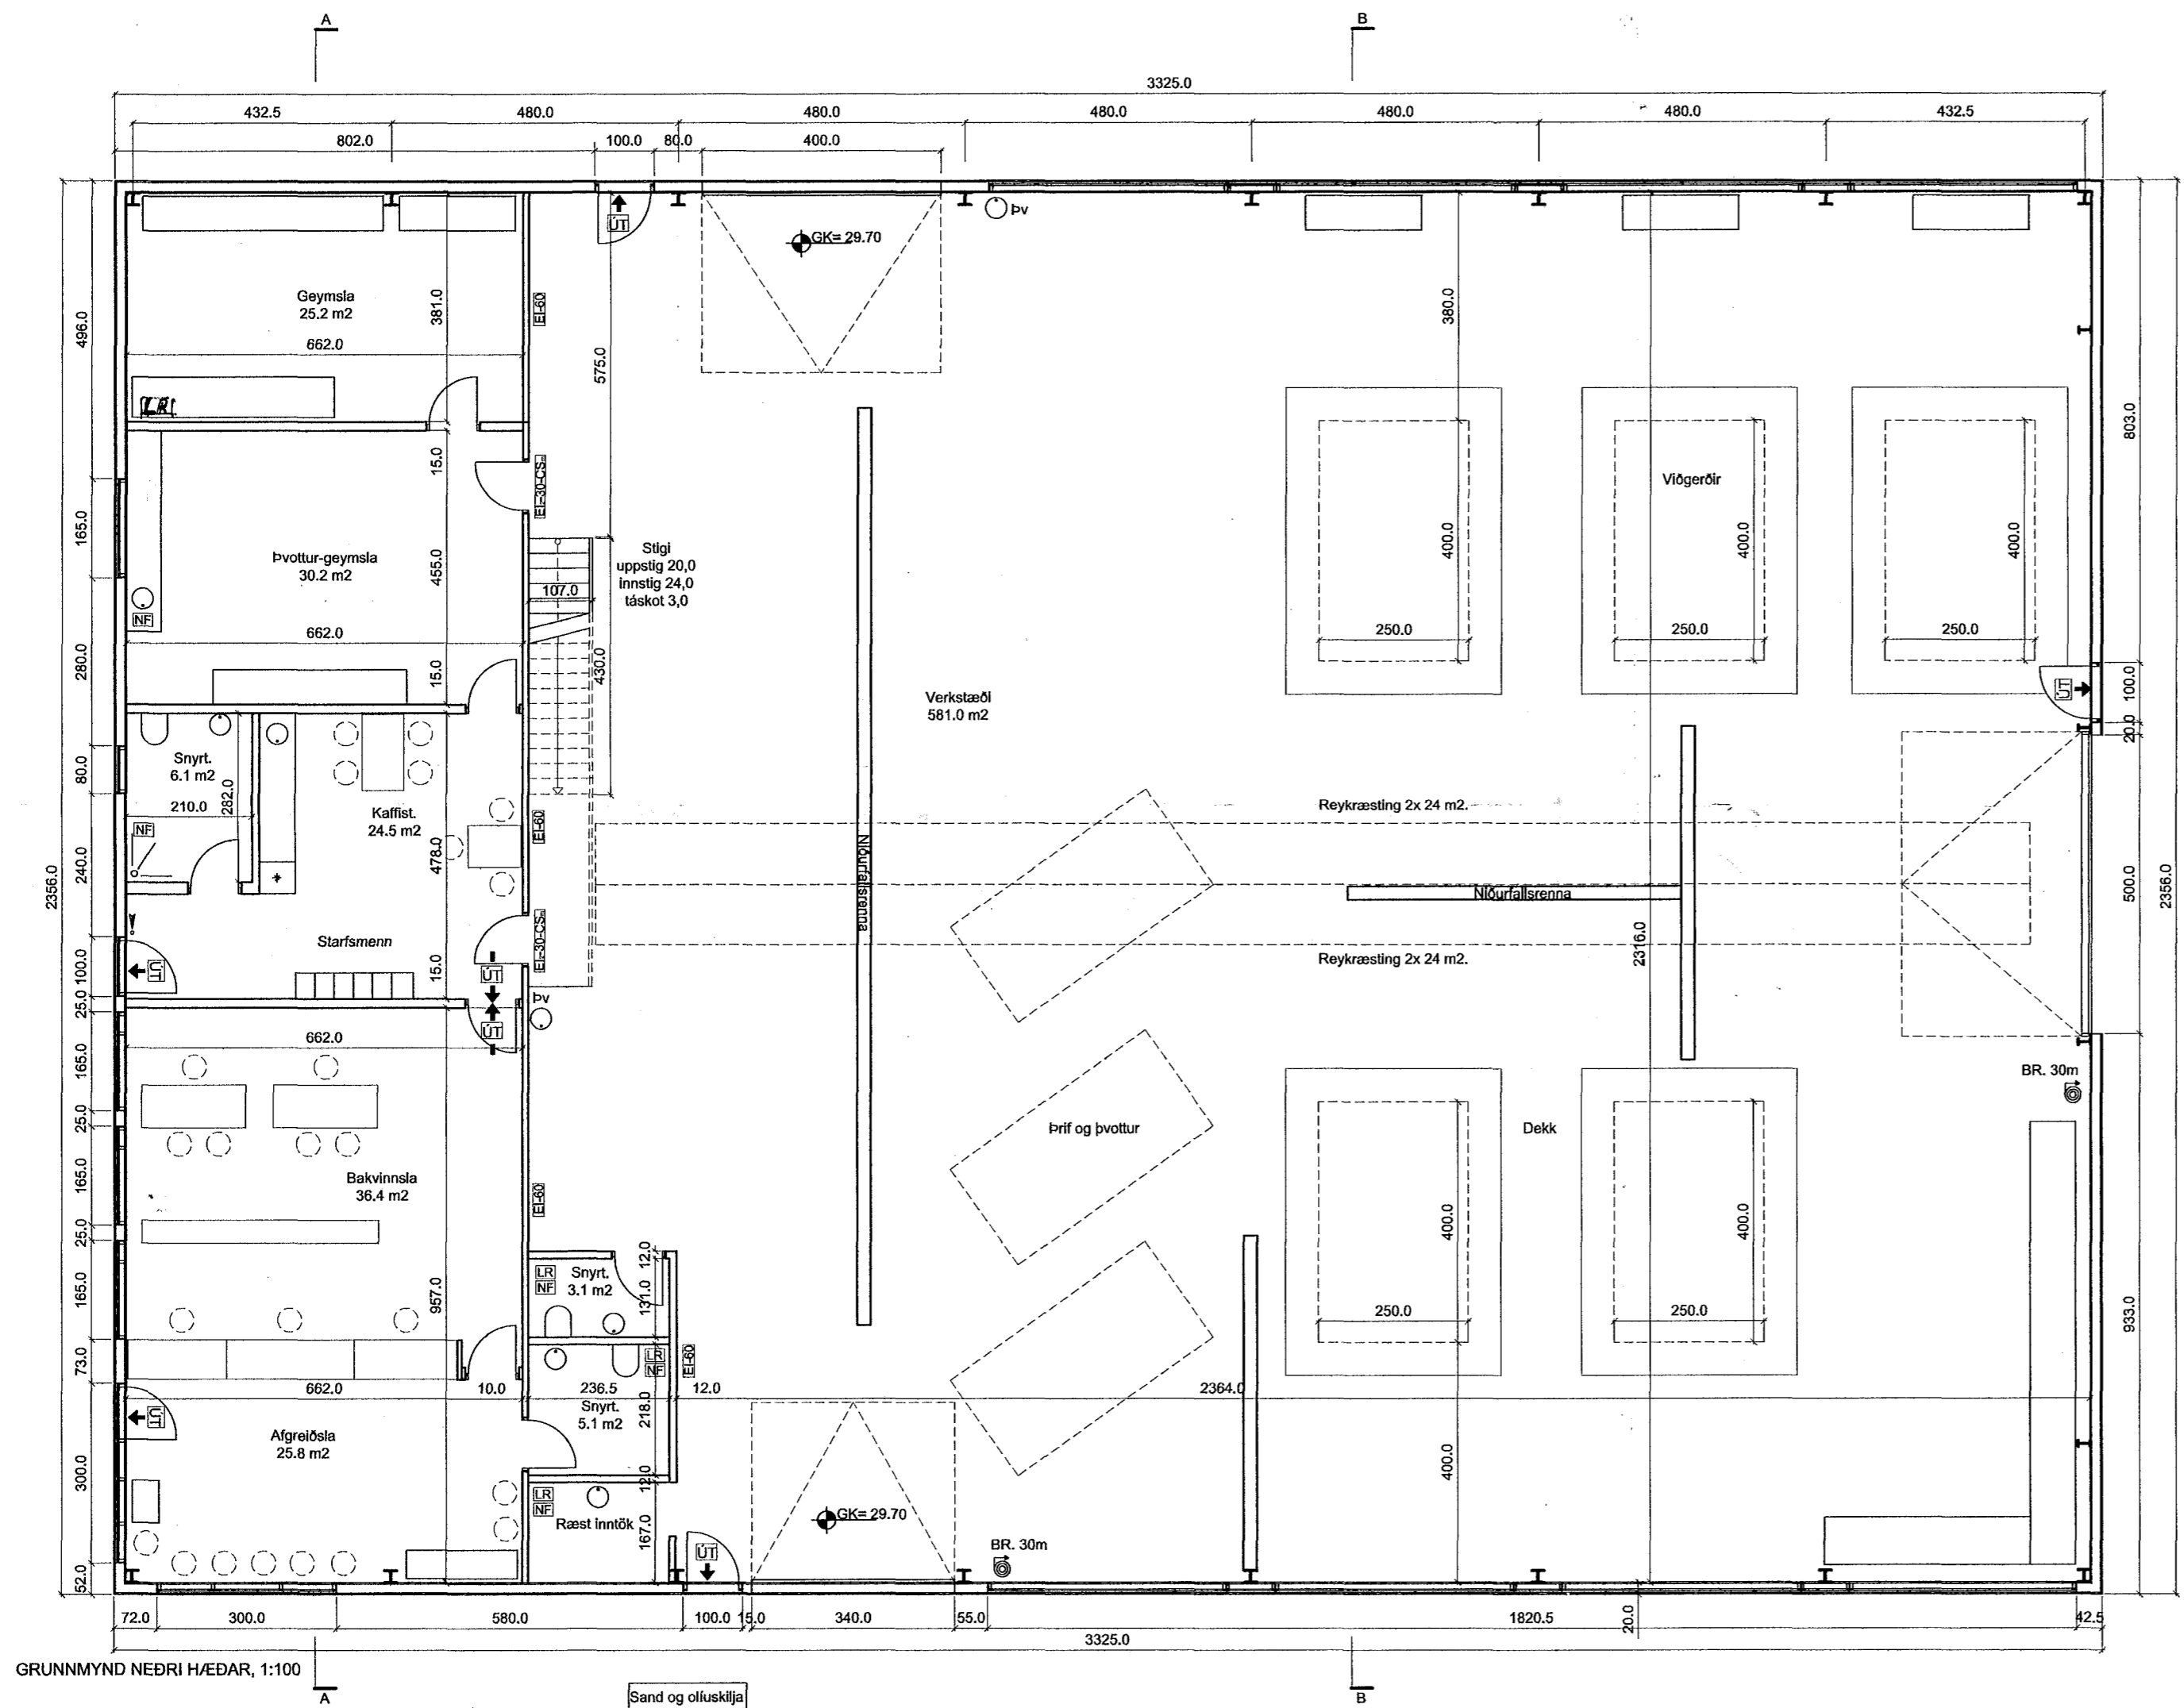

GRUNNMYND NEDRI HÆÐAR, 1:100

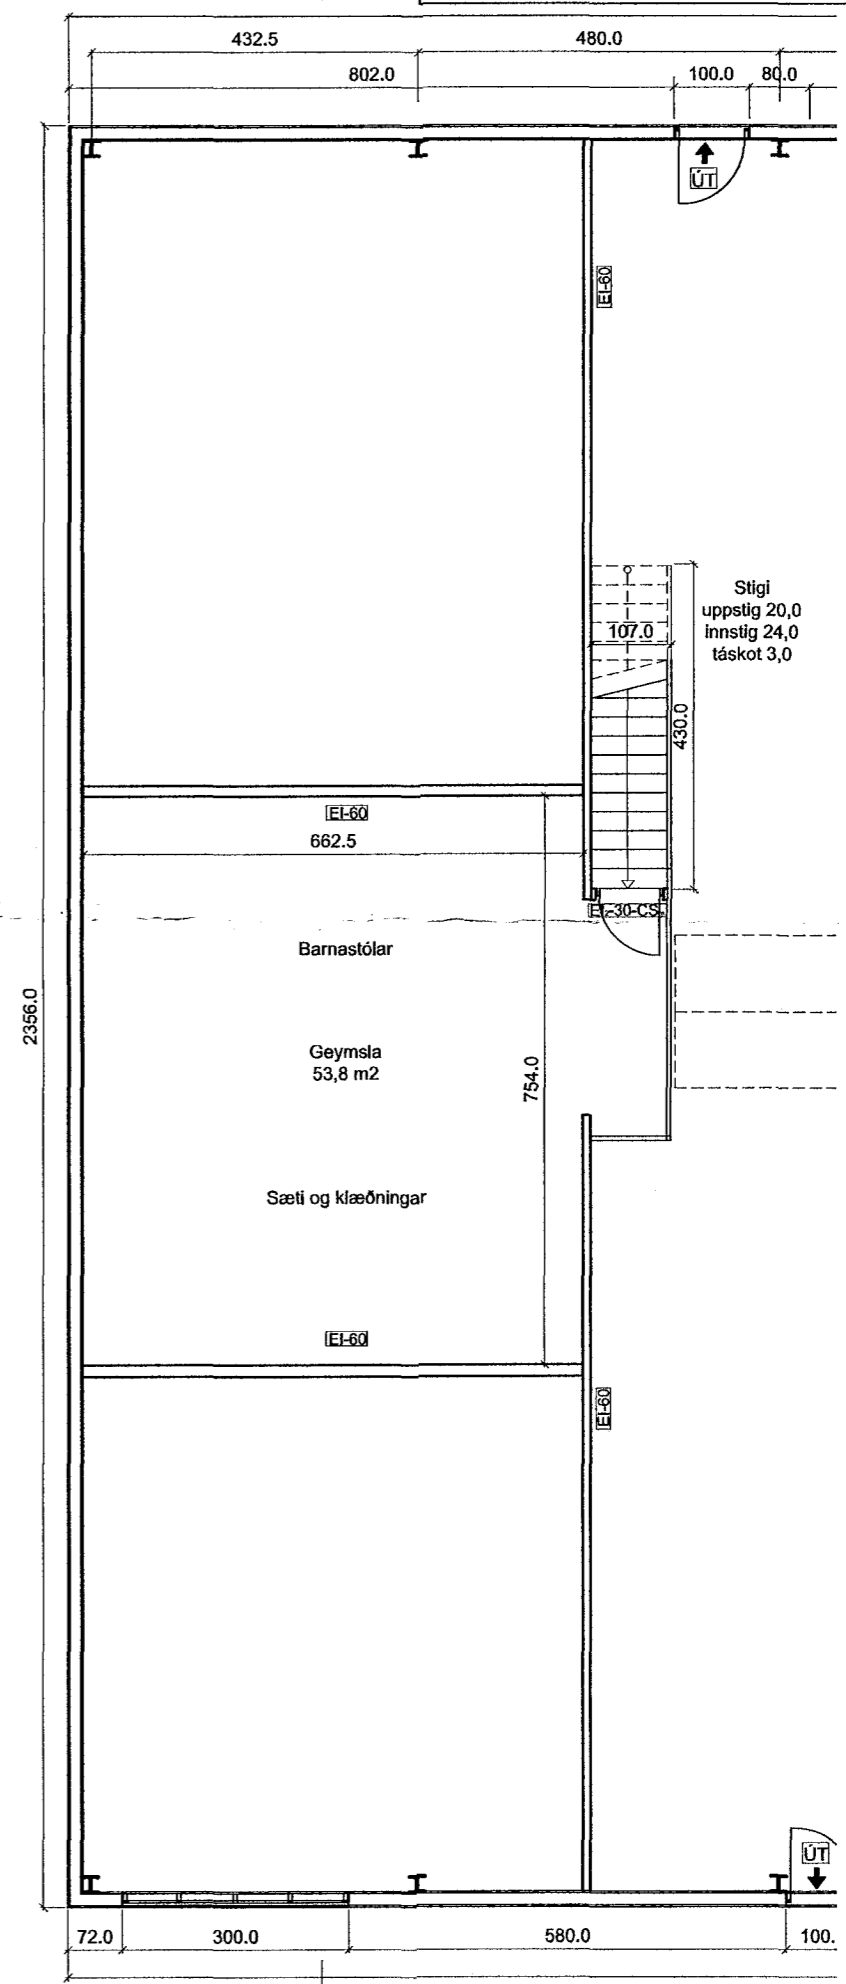

GRUNNMYND EFRI HÆÐAR, 1:100

BIRGIR ÁGÚSTSSON
 VERKFRÆÐINGUR MVFÍ
 FJÖLNISSGATA 3a, AKUREYRI
 Sími: 461-3813 - 840-6095
 KT: 101039 - 4049

DRANGAHRAUN 3
 220 HAFNARFIRÐI
 AÐALUPPDRÁTTUR
 GRUNNMYNDIR

VERK:
 KVARDI: 1:100
 DAGS: 06.01.2014
 SKR.S: Röggi

Brynjar Rafn Ólafsson MVFÍ 101039-4049 **A-2013-01**