




grunnmynd 2. hæðar, mkv.: 1:100

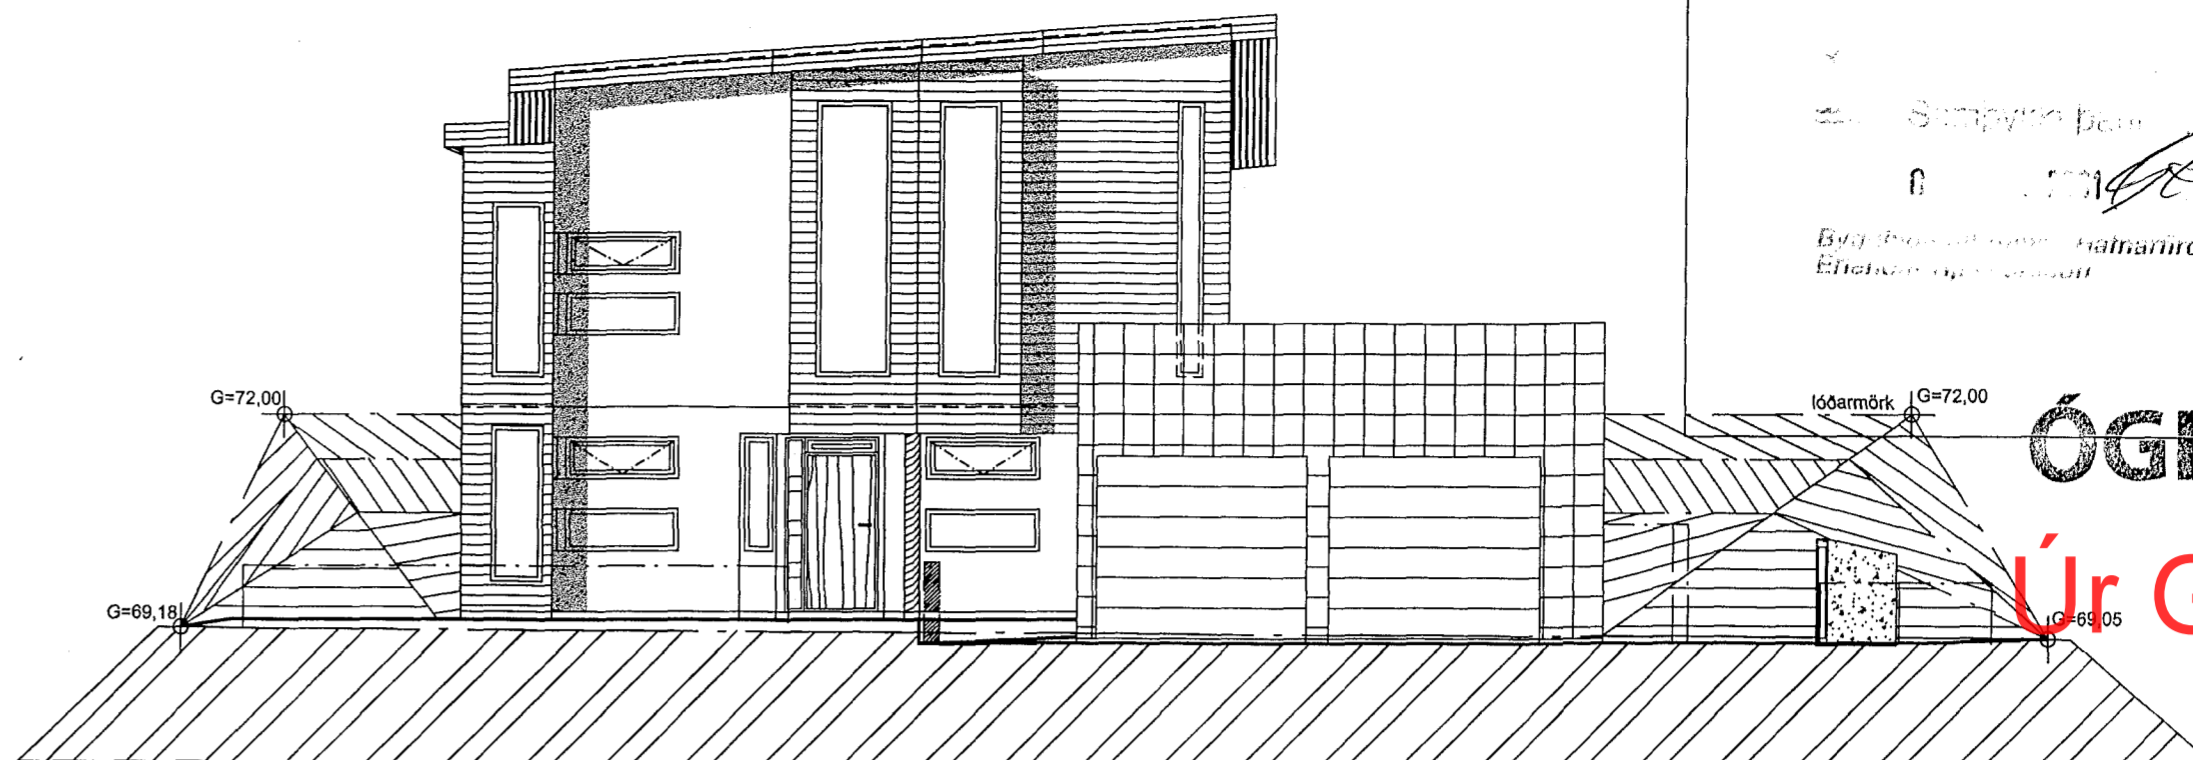


útlit suð-vestur, mkv.: 1:100

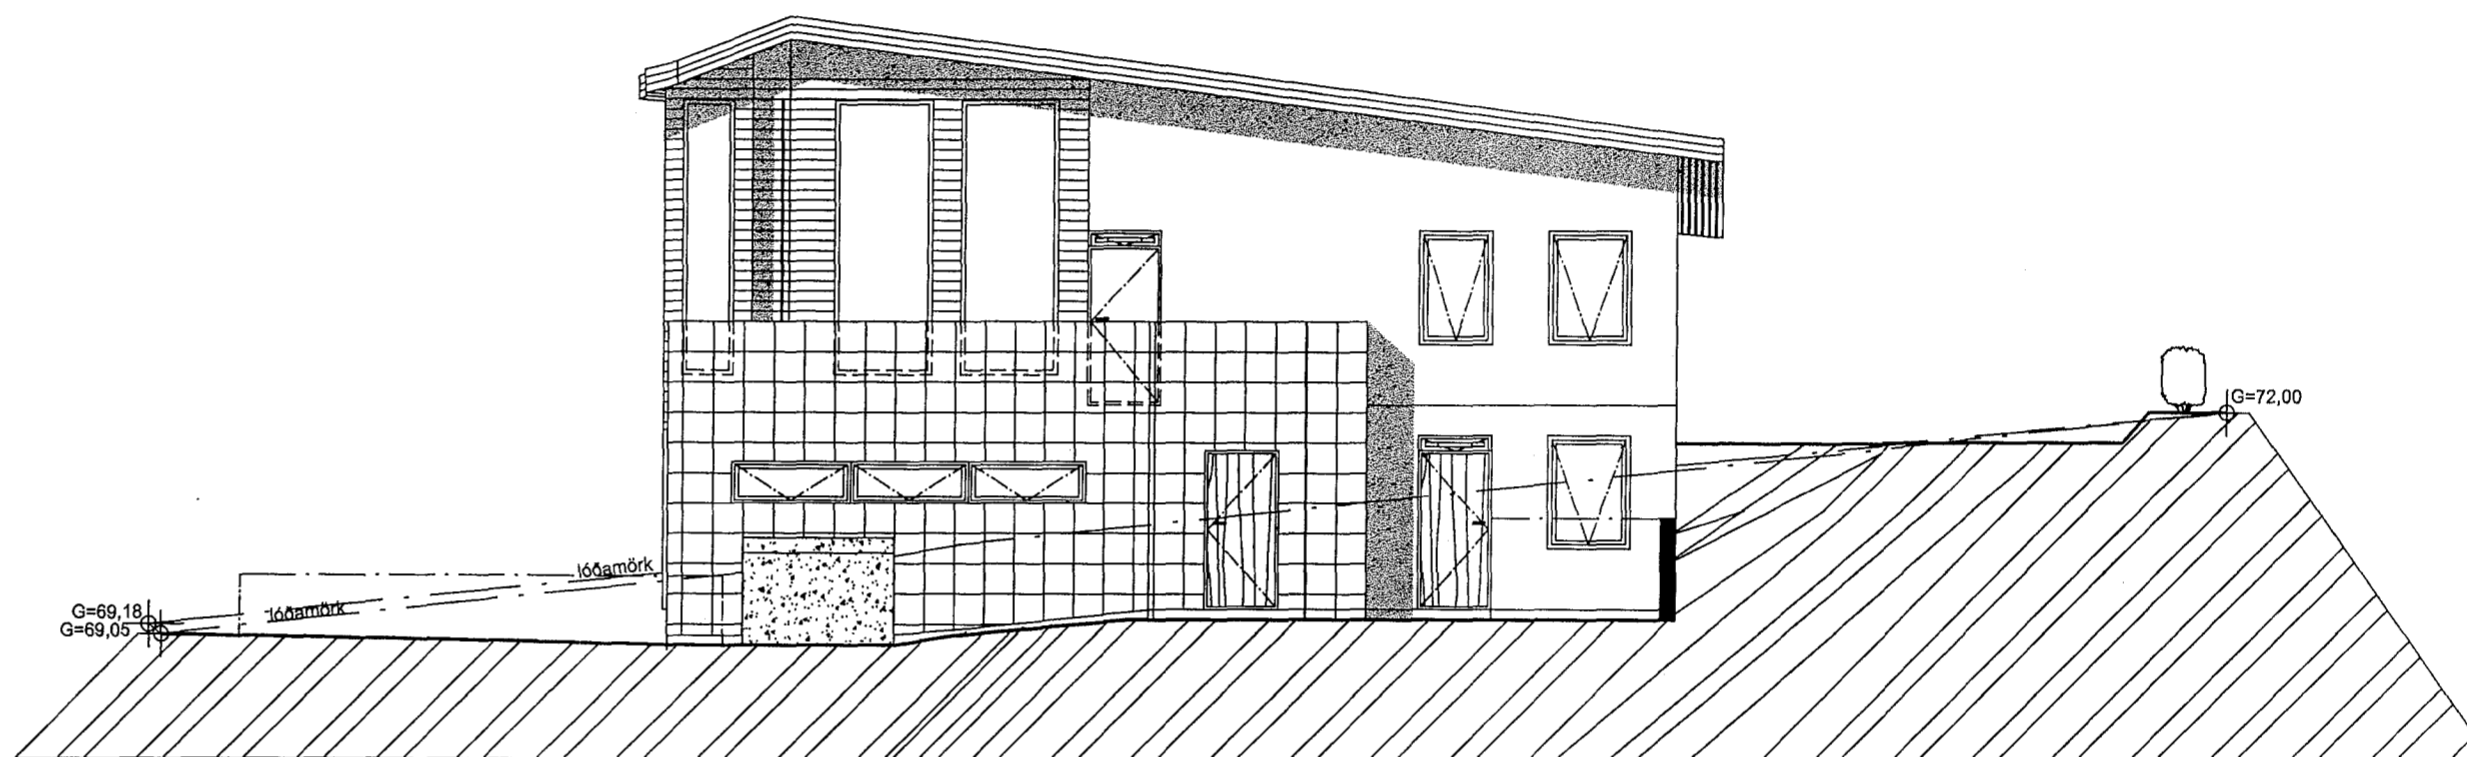

útlit suð-austur, mkv.: 1:100

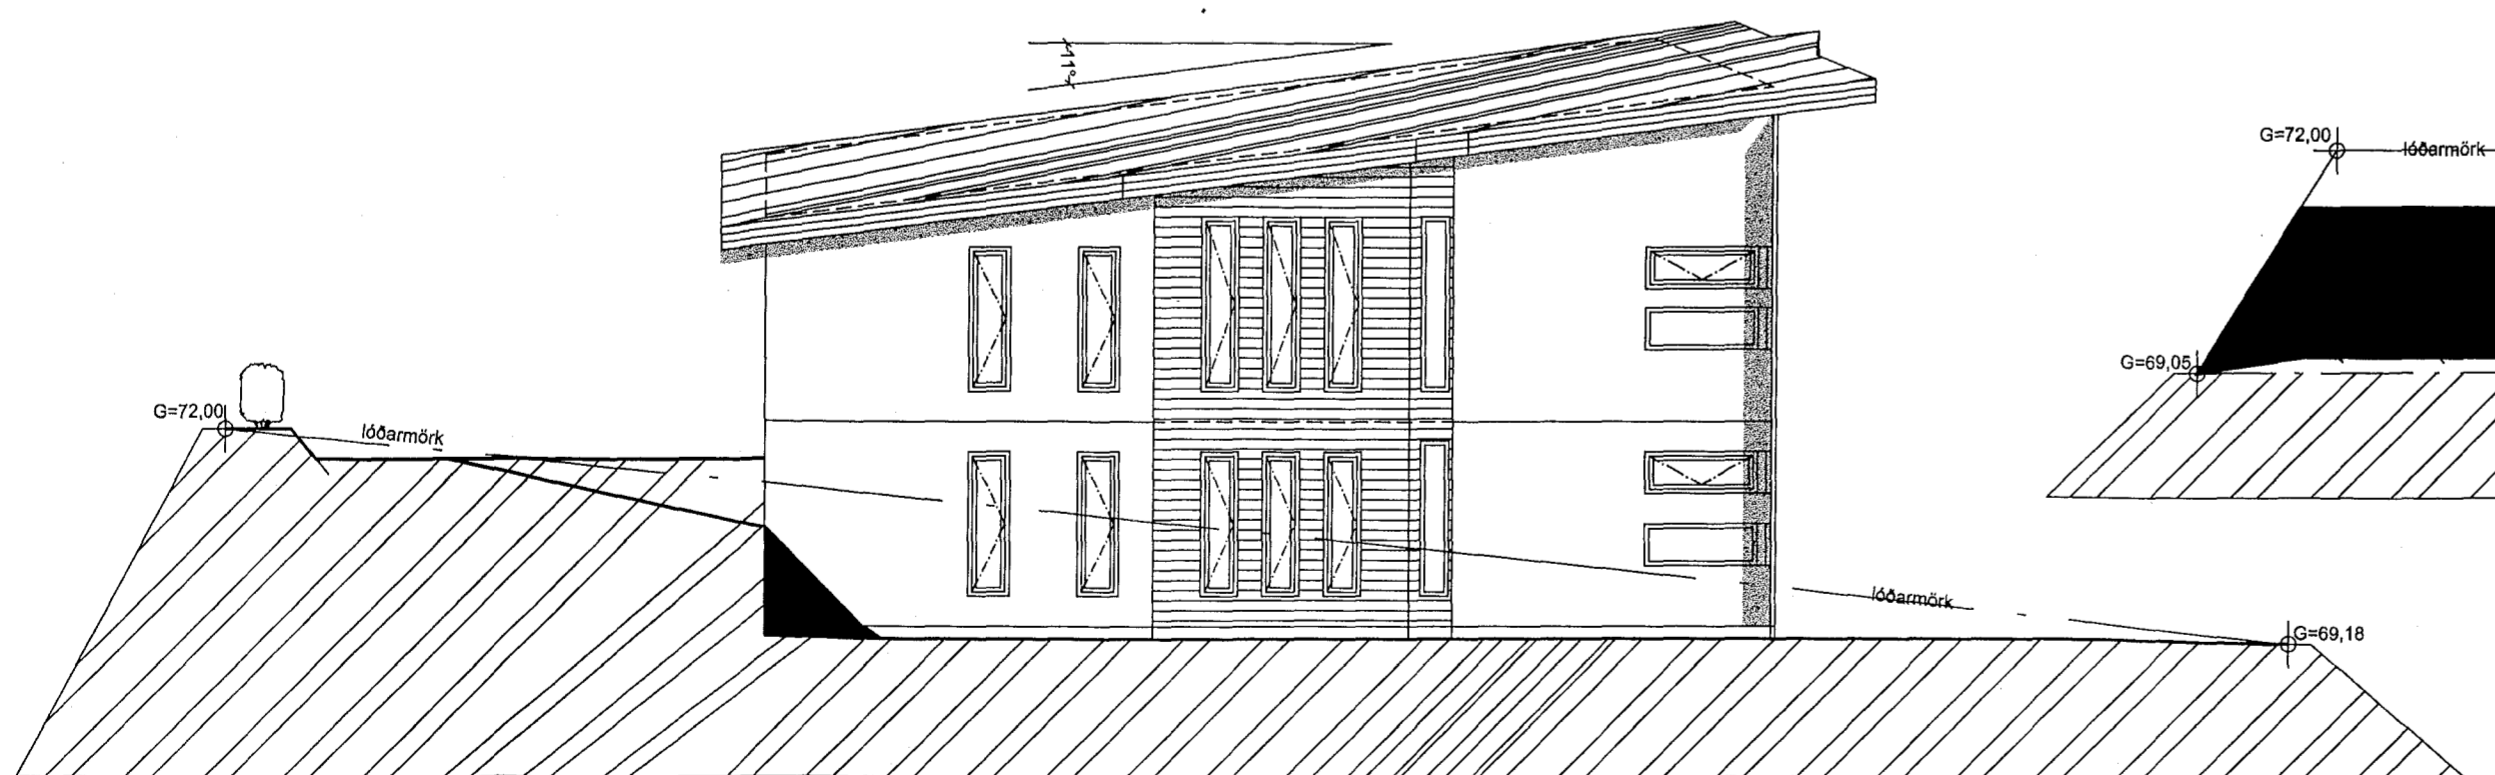

útlit norð-vestur, mkv.: 1:100

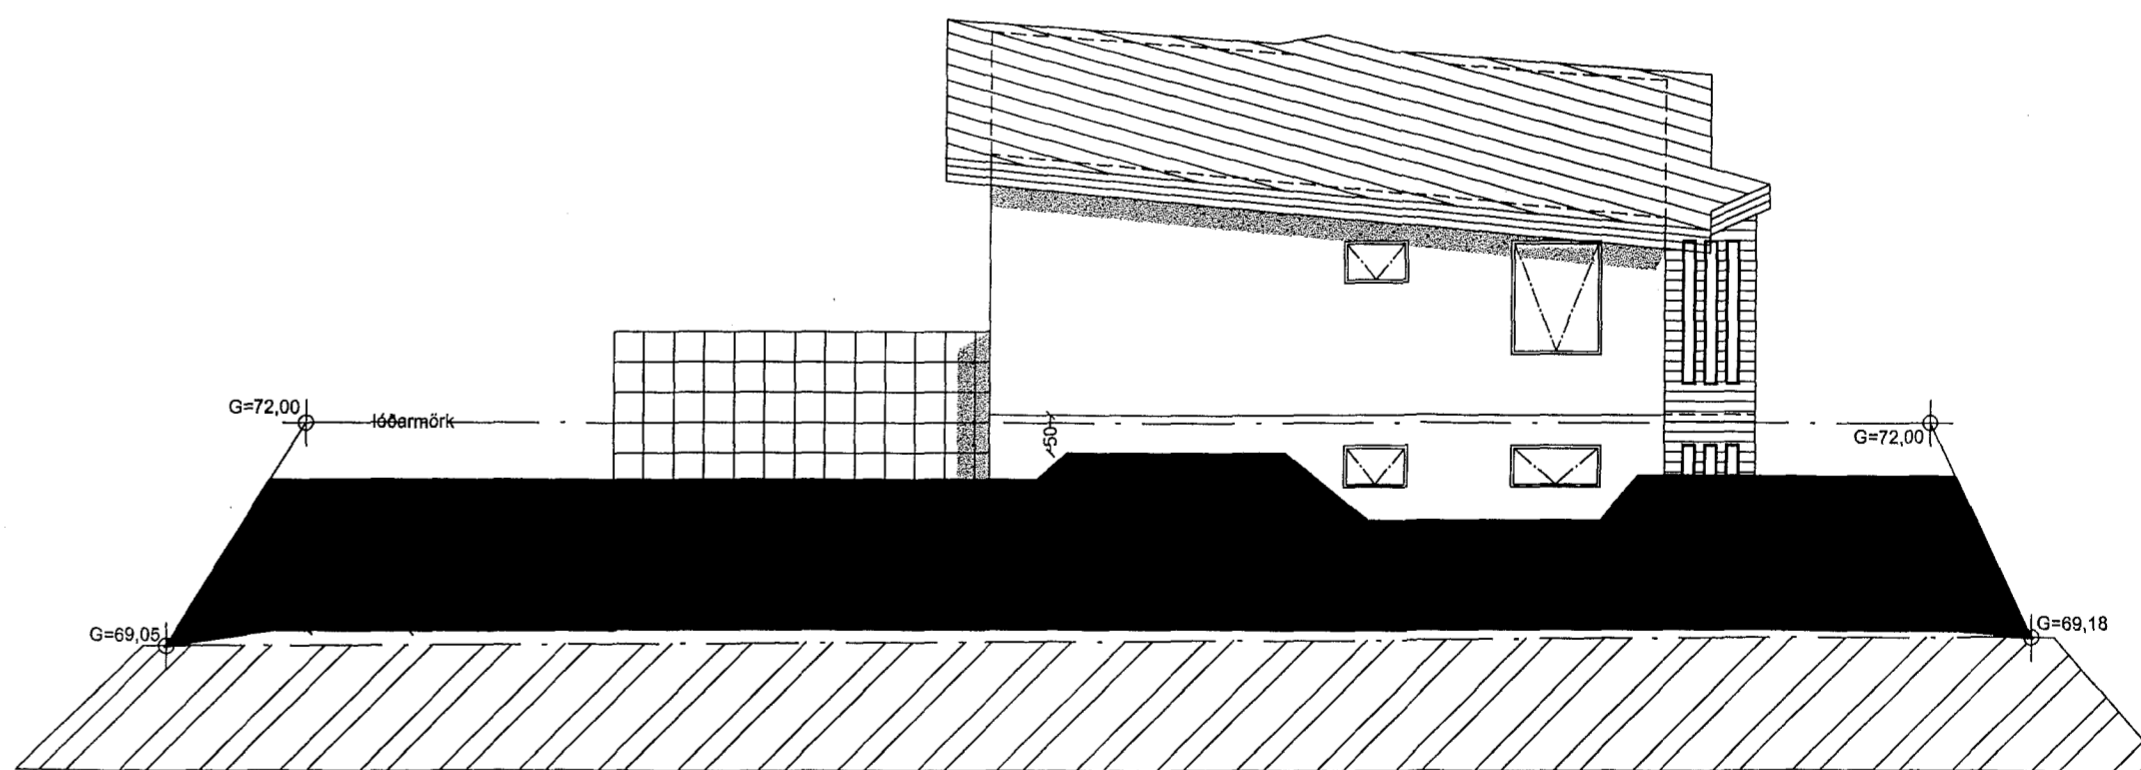

útlit norð-austur, mkv.: 1:100

Sigrún Þórunn  
 Byggingatæknifræðingur  
 Eftirlitgjafi

ÓGILT

Úr Gildi

STADUR: Erluás 27, 220 Hafnarfirði.	BLAÐ NR: 1-02
SKÝRING: grunnmynd 2. hæðar, útlitsmyndir.	KVARDI: 1:100,
SIGURBJARTUR HALLDÓRSSON kt: 230656-3479, Vnr:43064. BYGGINGATÆKNIFRÆÐINGUR. FTFI. SUBURGATA 7B, 220 HAFNARFIRÐI hs:565-5707.	REIKN: Sigurbj. Hall.
SAMB: <i>Sigurthóra</i>	TEIKN: Sigurbj. Hall.
	DAGS: 4/10 2007
	VERK NR: erluás27

BR.	BR. DAGS	EDLI BREYTINGA.	SIGN.
1			