





Samþykkt þann

04 OKT. 2001

Byggingafulltrúinn í Hafnarfirði
F.h. Kristján Þórarinnsson

Úr Gildi
ÓGILT

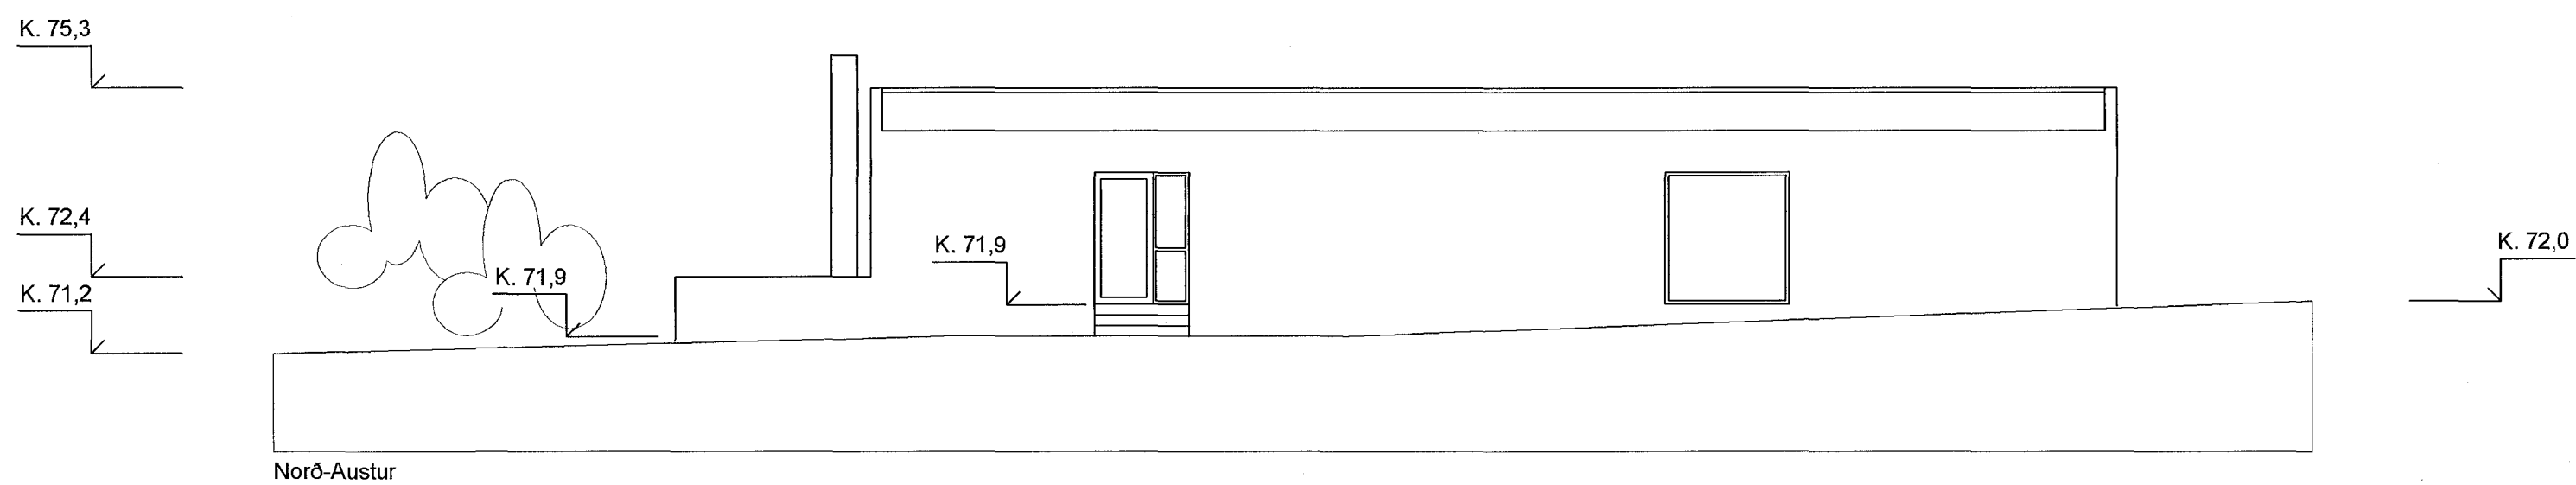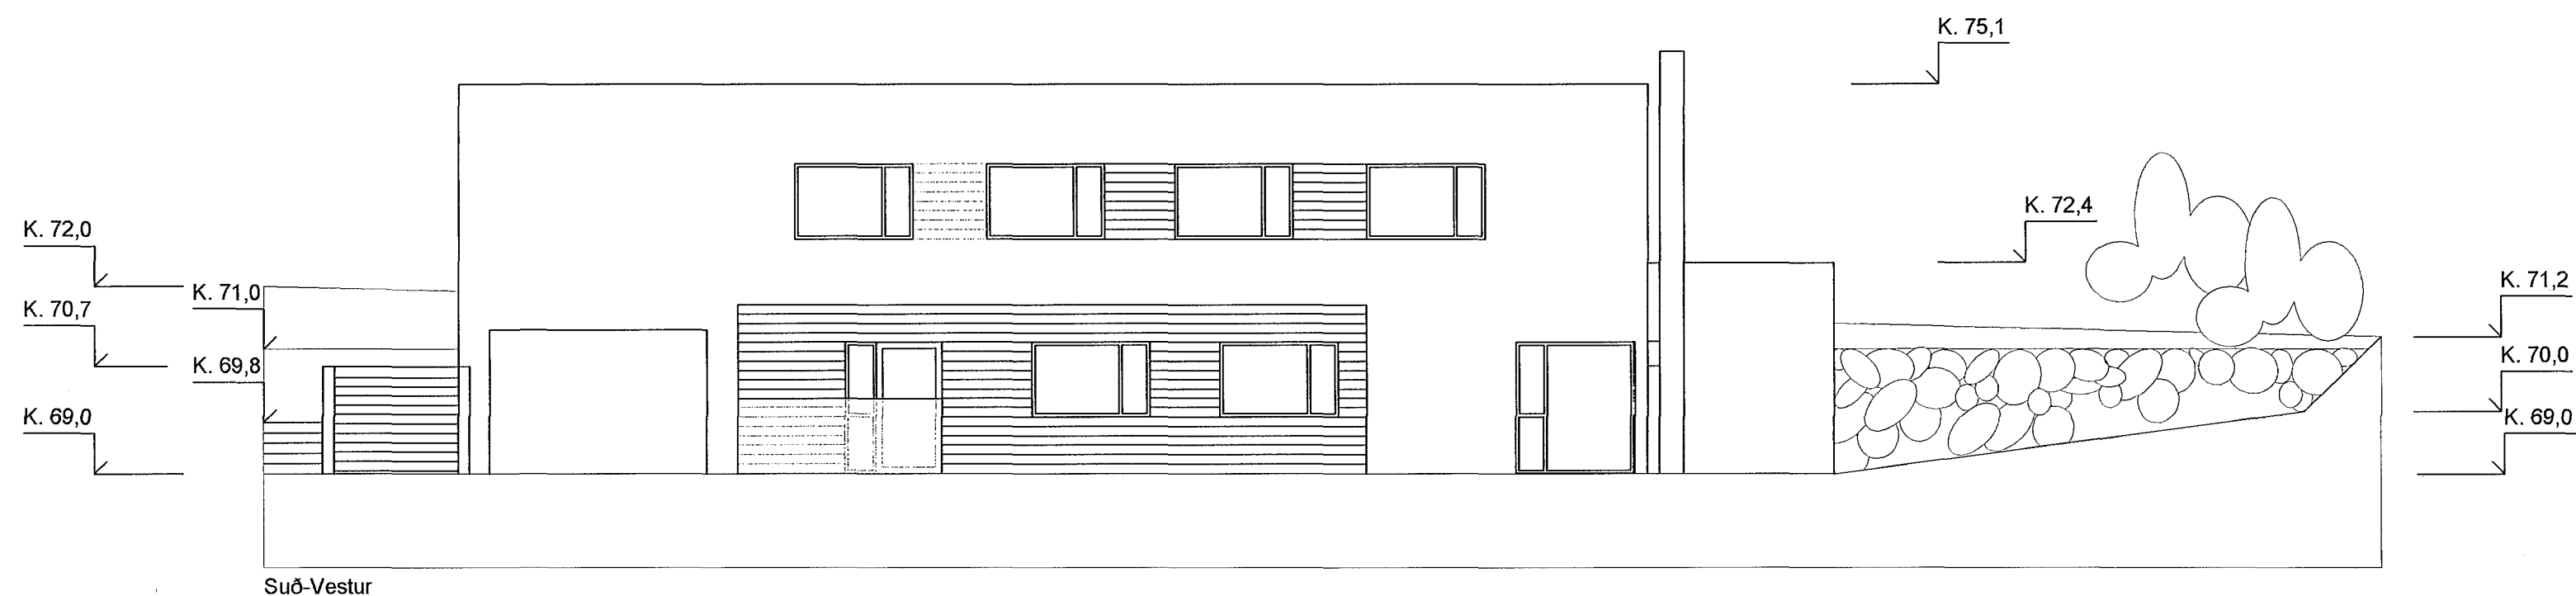

ERLUÁS 31, HAFNARFJÖRDUR

Útlit Suð-Austur og Norð-Austur
M. 1:100

Teikning nr. 05

Dags. 18.09.2001
Uppfært: 24.09.2001

Sigríður Sigurðardóttir, arkitekt
Sléttahraun 18, 220/Hf
Sími: 555 0857
Kt. 260266-4709