Samþykkt þann
0 4 OKT. 2001
Byggingafulltrúinn í Hafnarfirði
F.h. Kristján Þórarinsson

Úr Gildi
ÓGILT

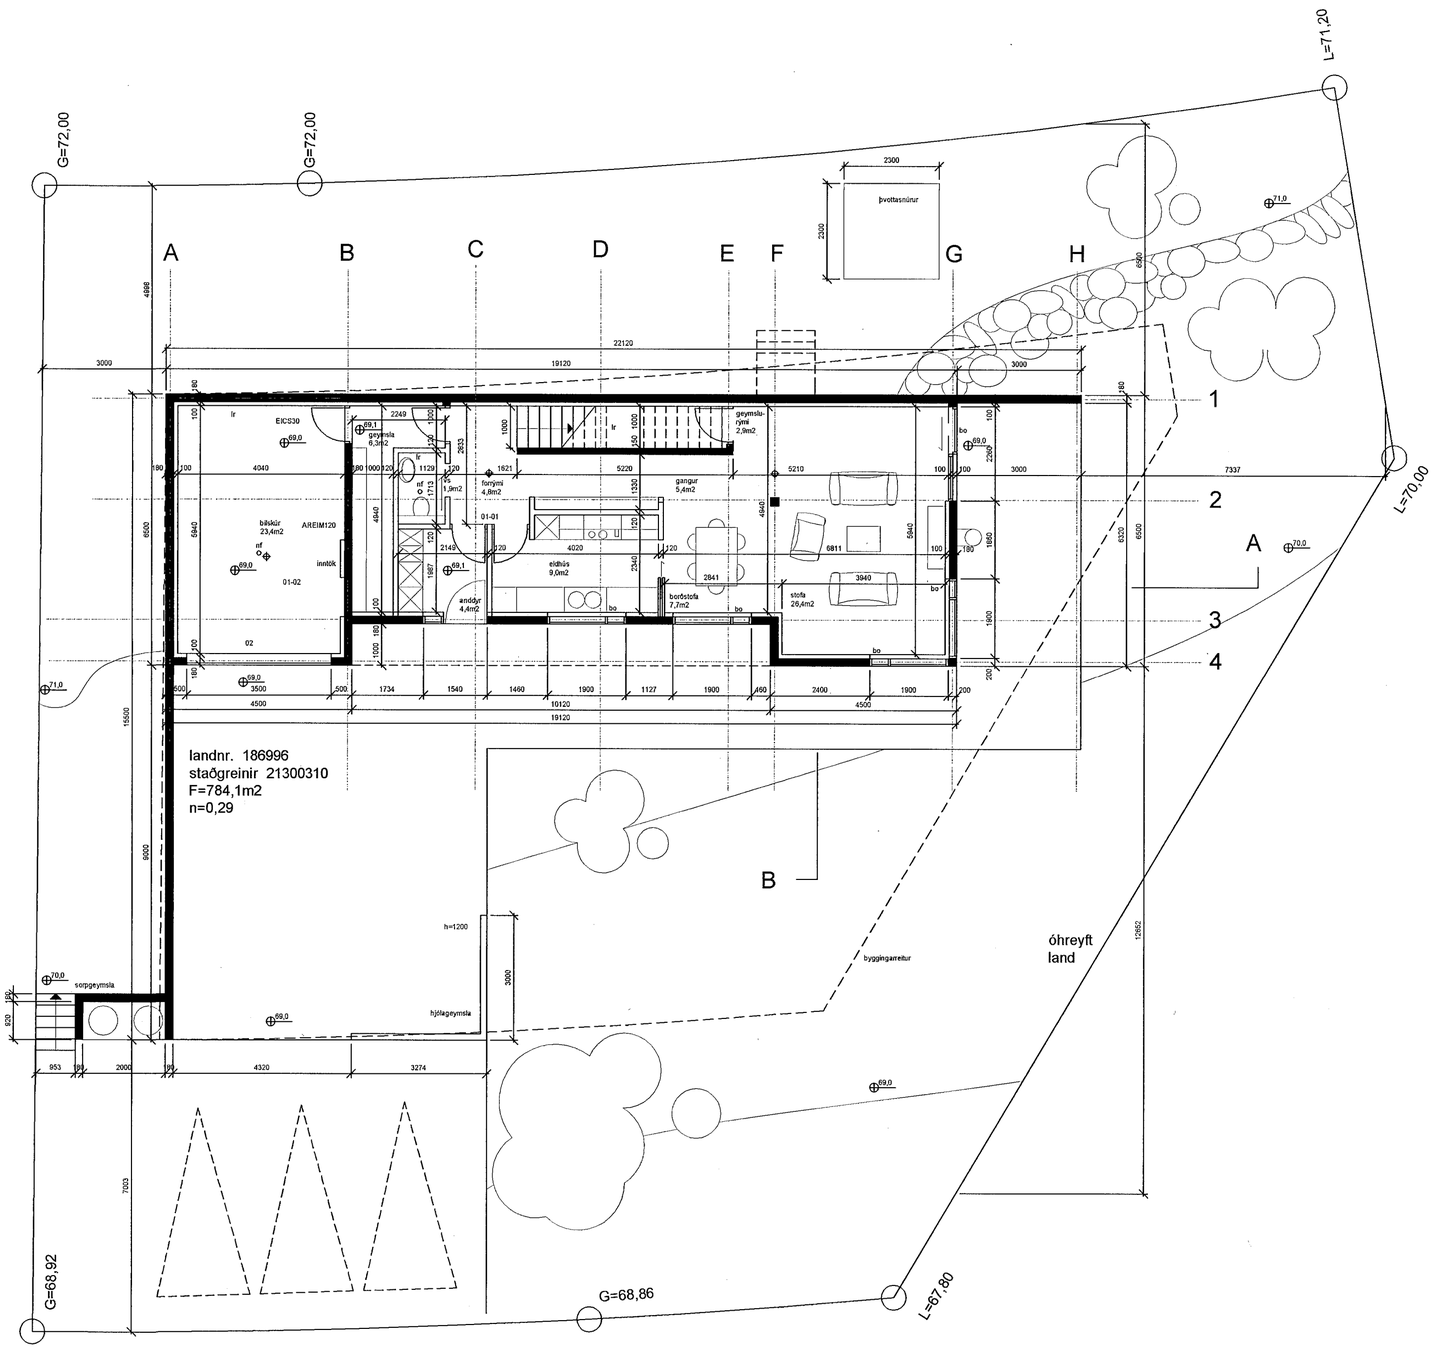

ERLUÁS 31, HAFNARFJÖRÐUR

Grunnmynd jarðhæðar
M. 1:100

Teikning nr. 02

Dags. 18.09. 2001
Uppfært: 24.09. 2001

Sigríður Sigurðardóttir, arkitekt
Sléttahraun 18, 220 Hf
Sími: 555 0857
Kt. 260266-4709