




Samþykkt þann

04 OKT. 2001

Byggingarfulltrúinn í Hafnarfröl  
F.h. Kristján Þórarinnsson

*KJP*  
**Úr Gildi**

**ÓGILT**

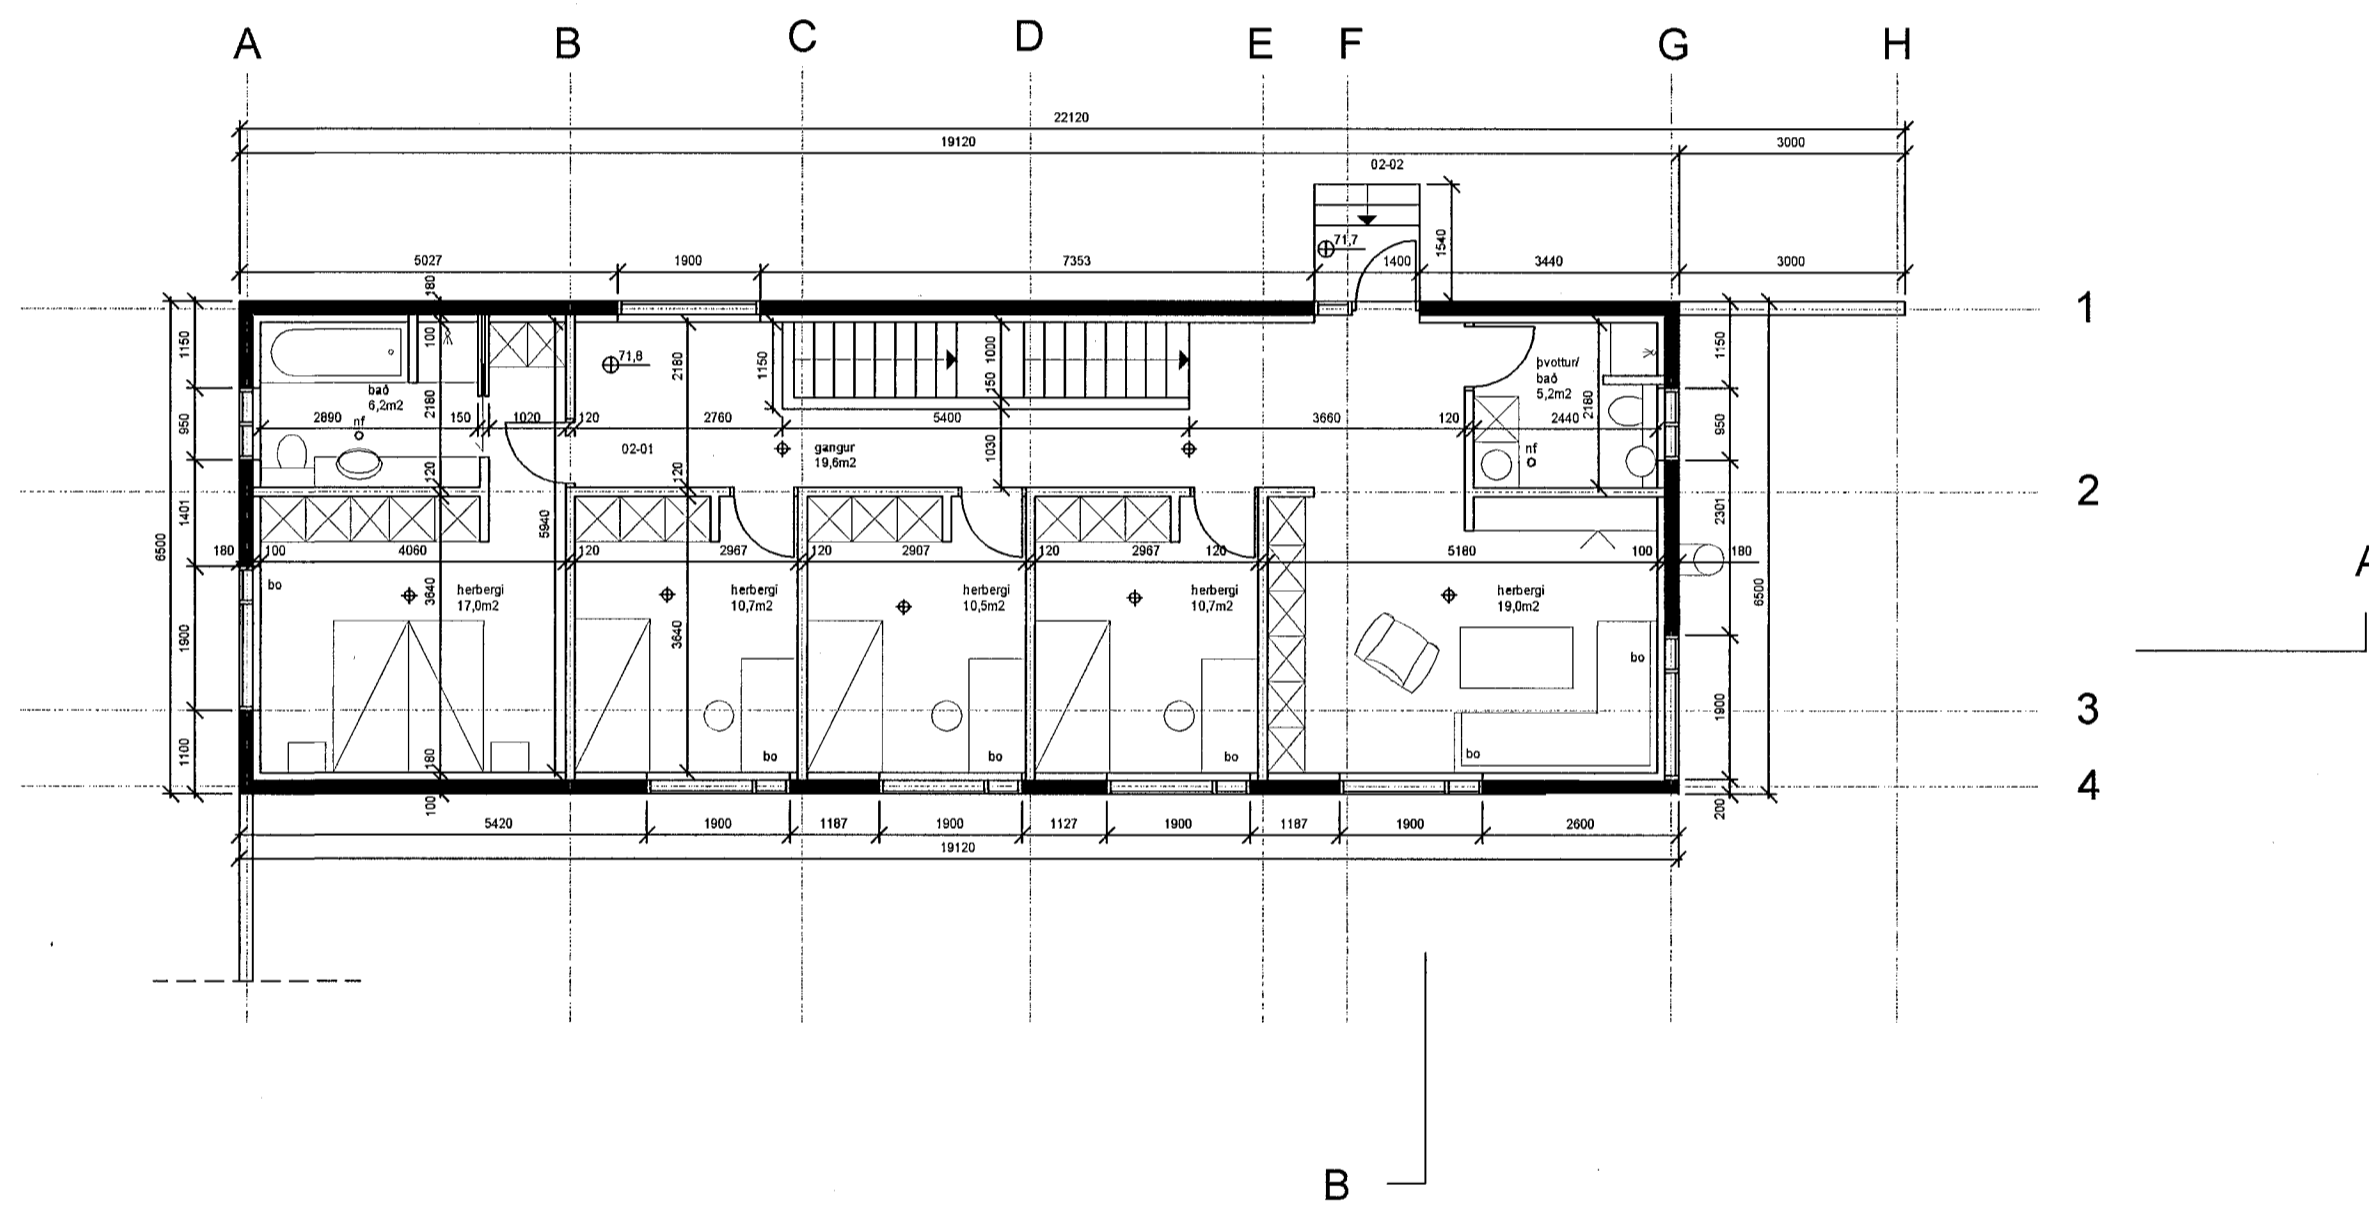

ERLUÁS 31, HAFNARFJÖRÐUR

Grunnmynd efri hæðar  
M. 1:100

Teikning nr. 03

Dags. 18.09.2001  
Uppfært: 24.09.2001

Sigríður Sigurðardóttir, arkitekt  
Sléttahraun 18, 220 hf  
Sími: 555 0857  
Kt. 260266-4709 *[Signature]*