Samþykkt þann
04 OKT. 2001
Byggingafulltrúinn í Hafnarfirði
F.h. Kristján Þórarinsson

Úr Gildi
ÓGILT

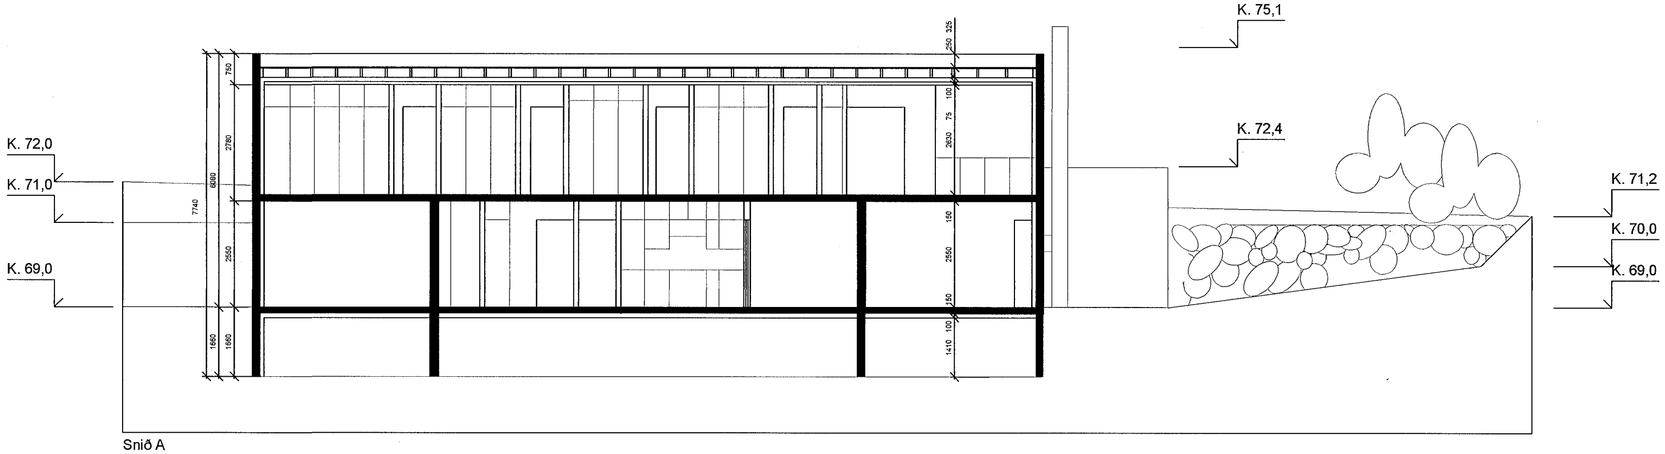

Snið A

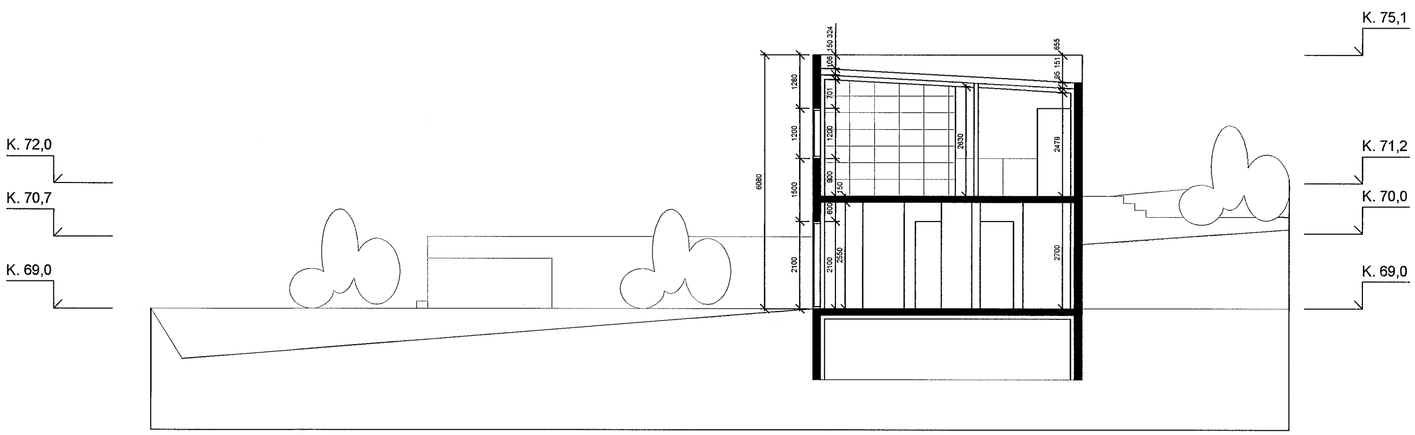

Snið B

ERLUÁS 31, HAFNARFJÖRÐUR

Snið A og B
M. 1:100

Teikning nr. 04

Dags. 18.09. 2001
Uppfært: 24.09. 2001

Sigríður Sigurðardóttir, arkitekt
Sléttahraun 18, 220 Hfj
Sími: 555 0857
Kt. 260266-4709