



Samþykkt á fundi byggingarnefndar þann
24 OKT. 2001
 Byggingafulltrúinn í Hafnarfirði
 Erlundur Hjálmarsson

ÖGILT
 Úr Gildi

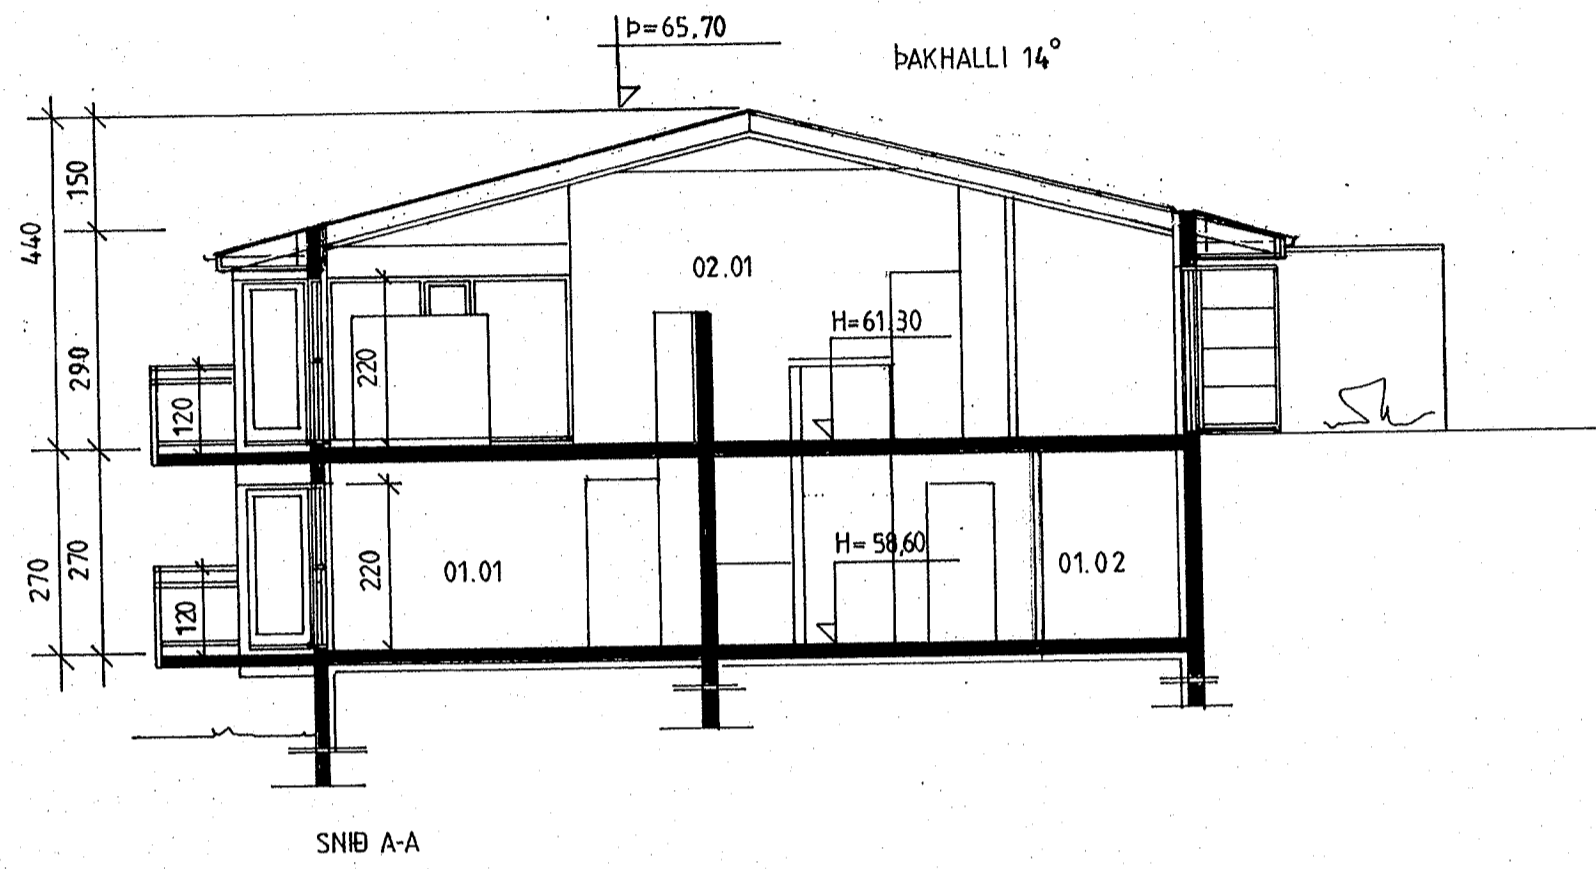


SNIB A-A

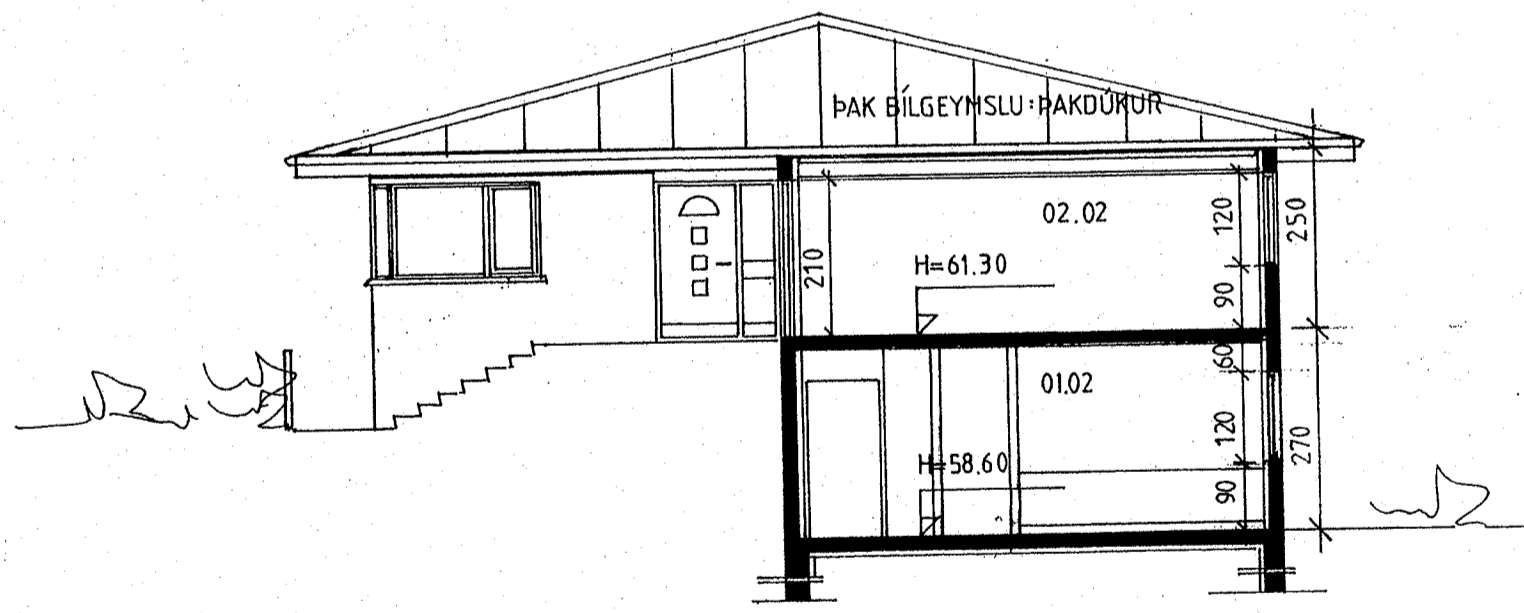

SNIB B-B

FRÁGANGUR Á LÓÐARMÖRKUM
 Í SAMRÁÐI VIÐ NÁGRANNA/LÓÐARHAFA

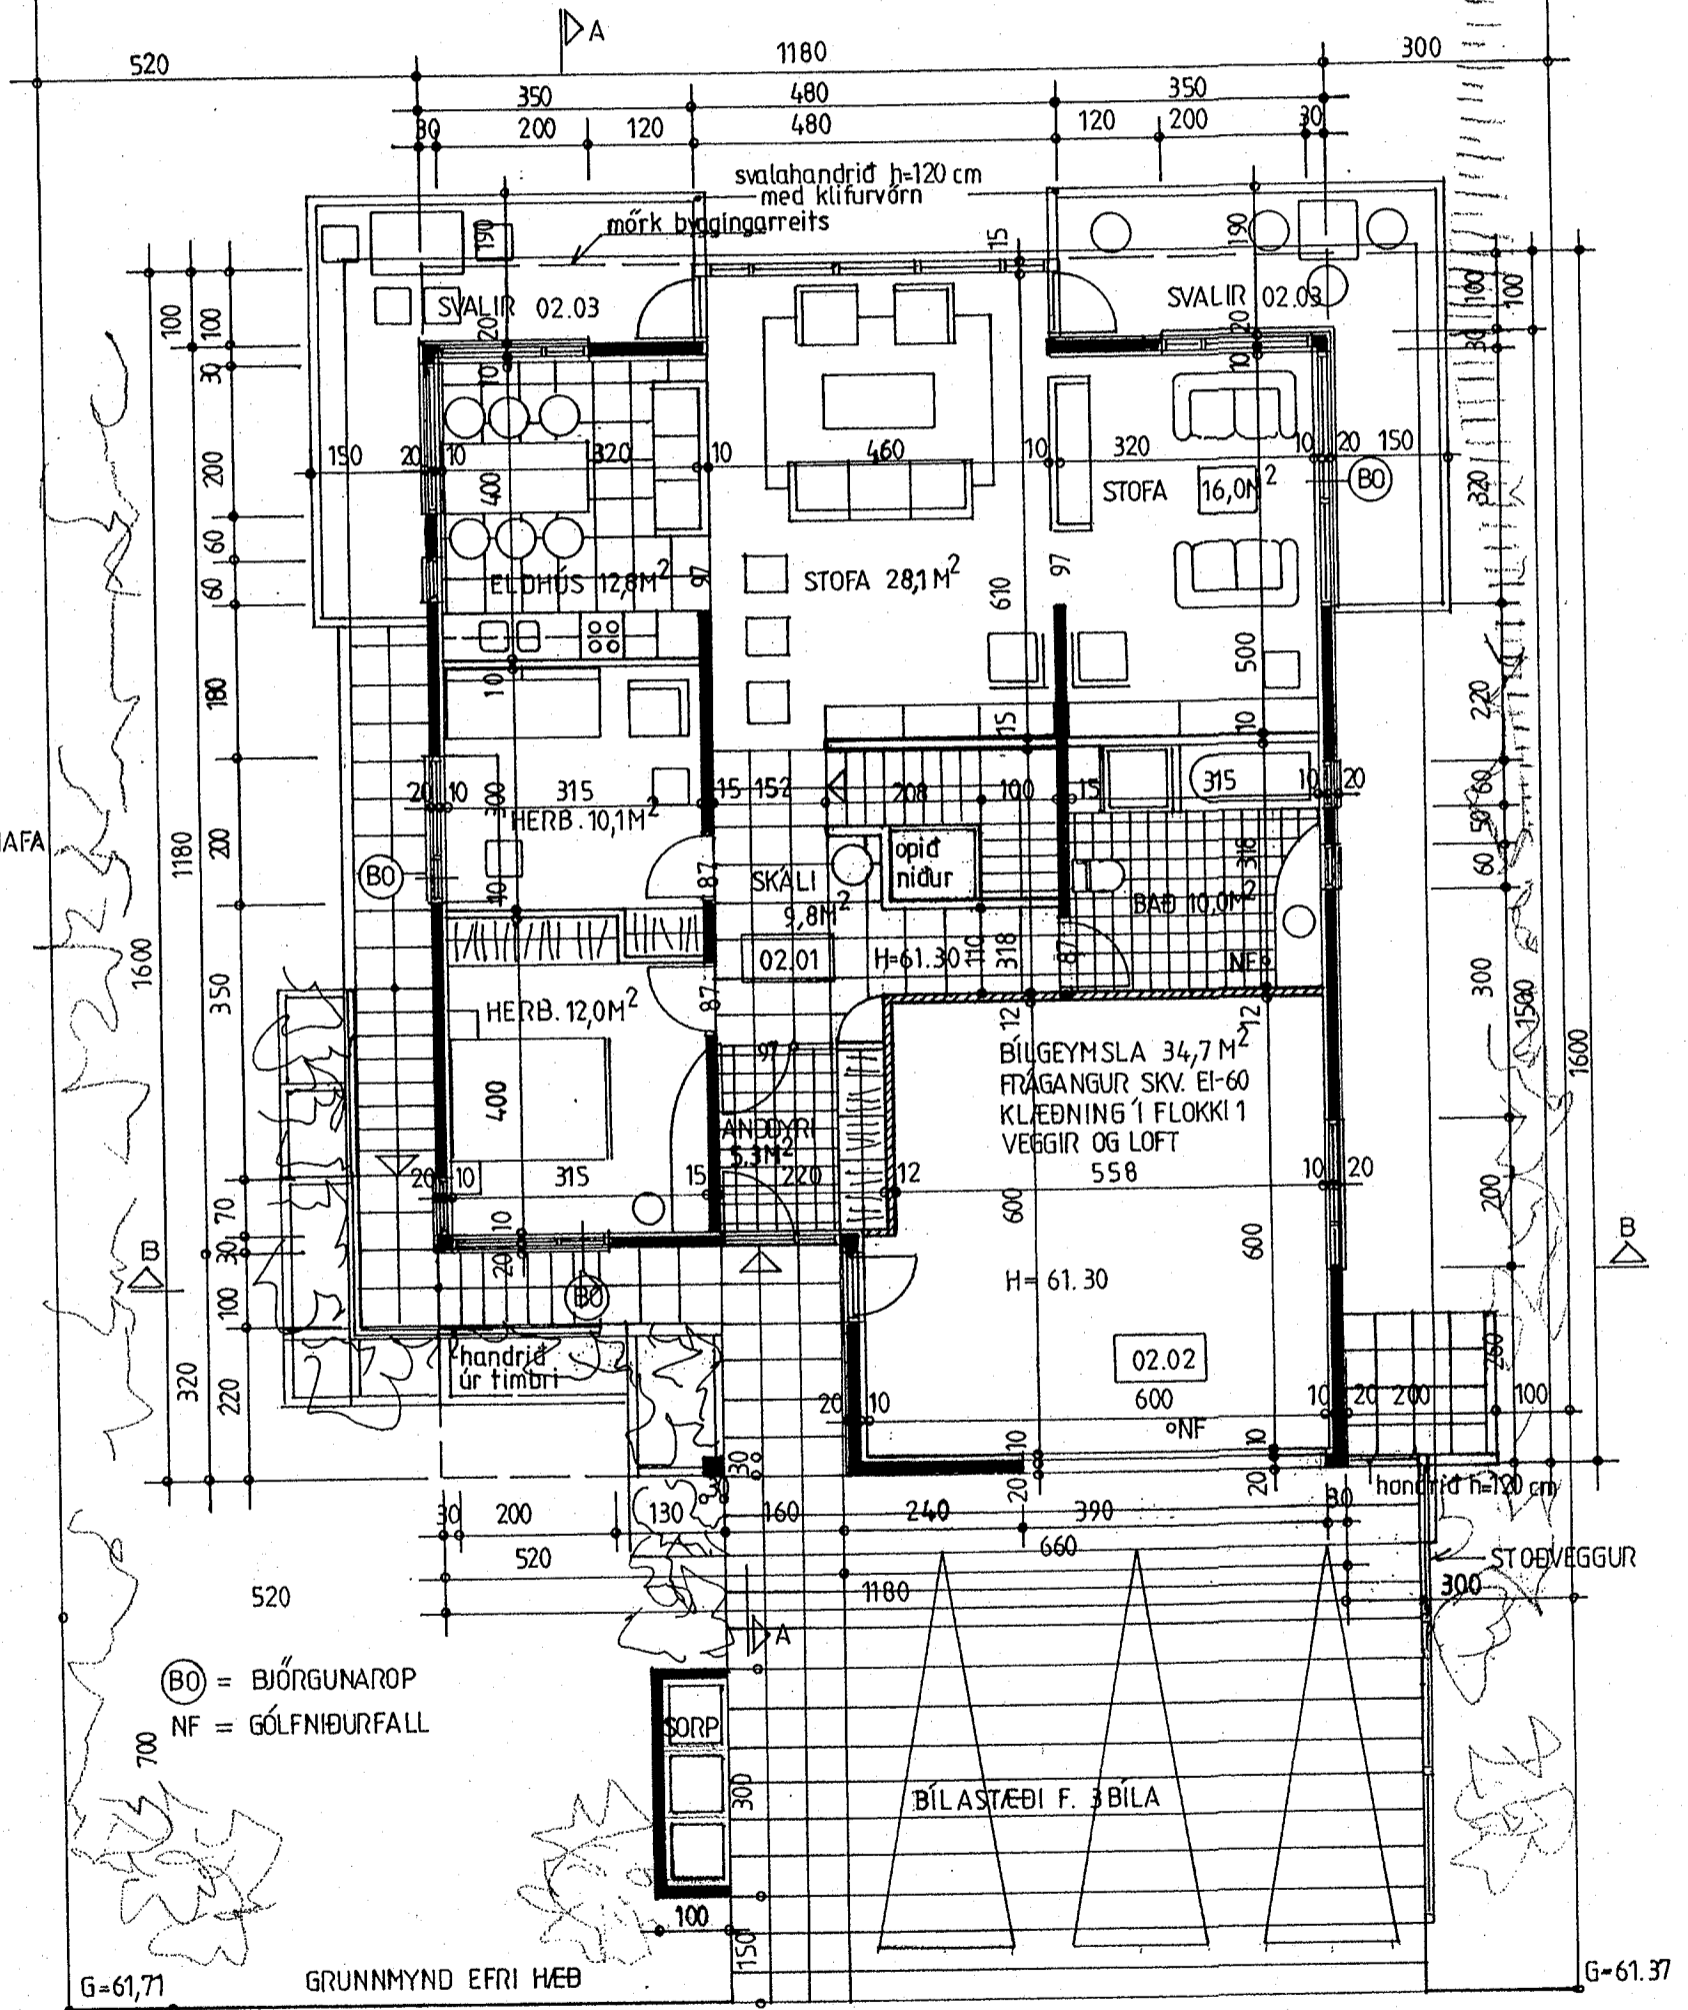

BO = BJÖRGUNARPOP
 NF = GÓLFNIÐURFALL

KLUKKUBERG 34, HAFNARFIRÐI.
 GRUNNMYND EÐRI HÆÐAR OG SNIB.

MKV. 1 : 100
 2001-06-17 2001-08-15 2001-09-15
 Jóhannes Pétursson 010448-3959 S - 567-5107
 FANNAFOLD 32
 Sigurður Sigurðsson 021146-2349 S - 566-6613

[Handwritten signatures]

ABS teiknistofa S - 566-6613 , 567-5107. Nr. 2