



ÓGILT

Úr Gildi

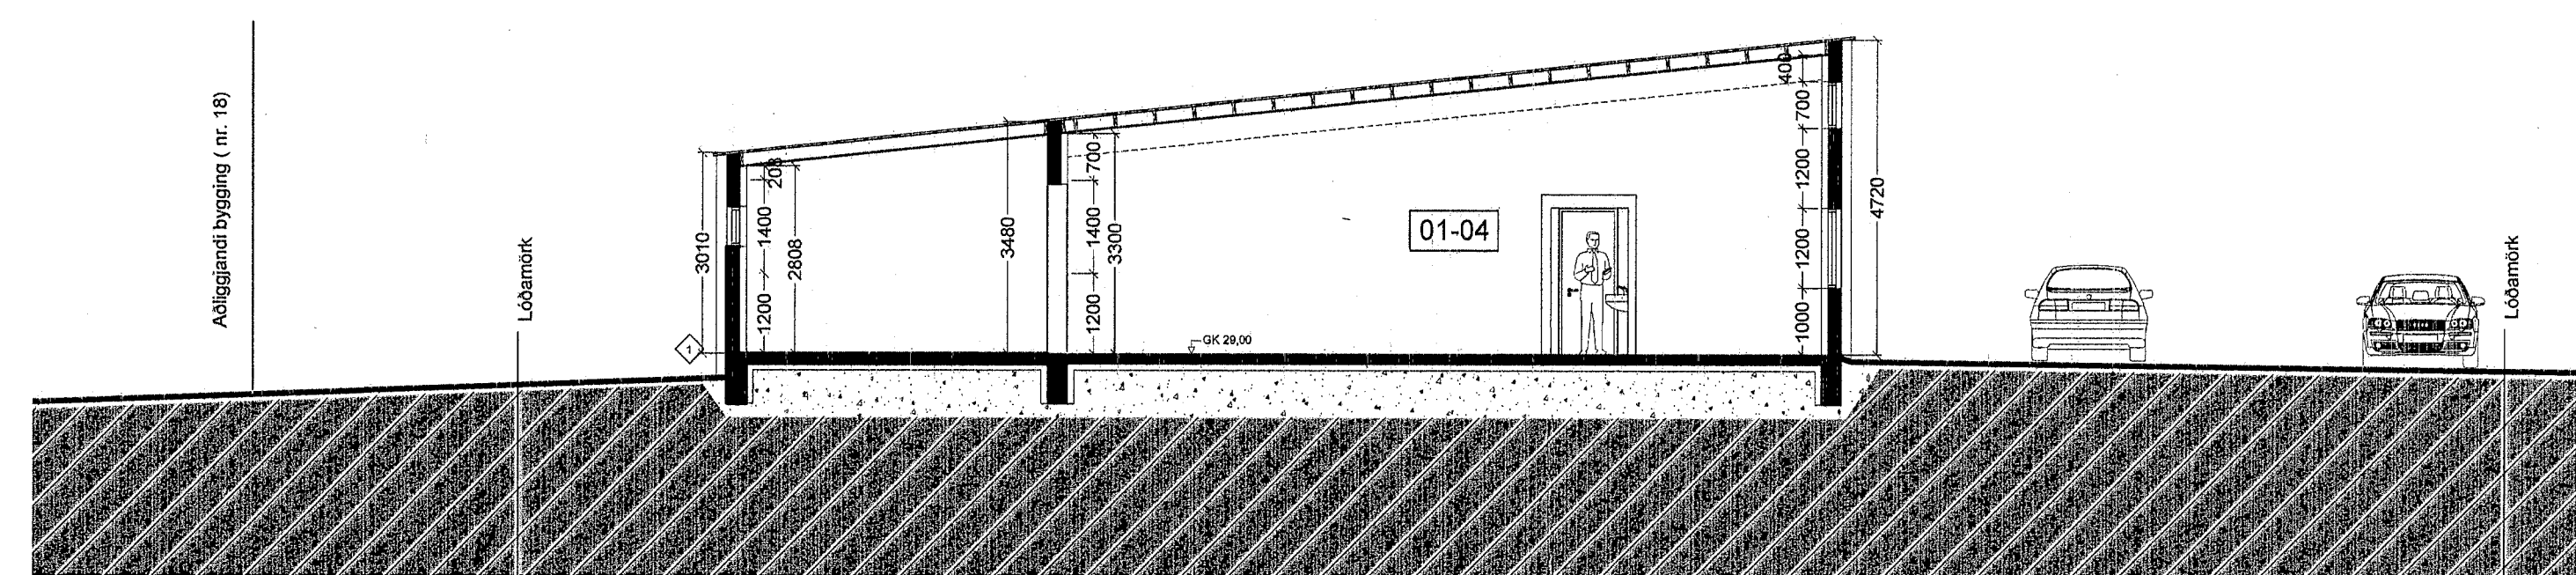


Sneiðing A-A

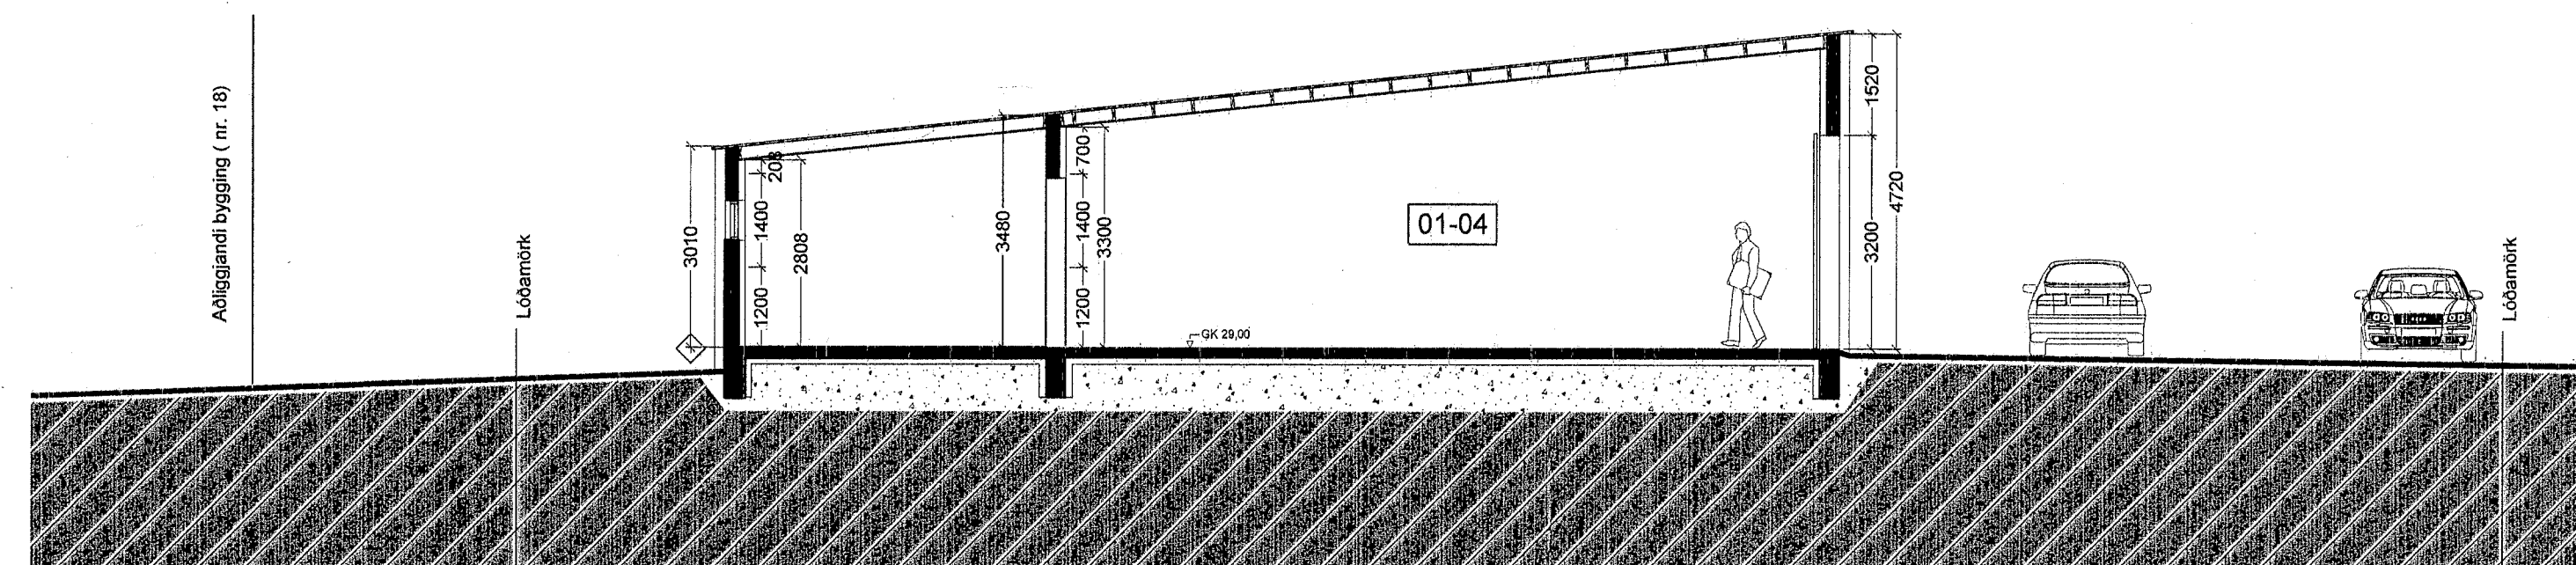

Sneiðing B-B

B2	B3	B4
Bláningi / Fylgri: Teikni / Vörðuging		Bláningi / Fylgri: Teikni / Vörðuging
Verkheldi:		
Skútahraun 13, Hafnarfirði Iðnaðarhús		
Verkheldi:		
Sneiðing A-A og B-B		
Teiknúmer:		
1.02		
Mælikvarði:		
1:100		
Teiknað:		
IV/SH		
Yfirfarð:		
Samþykkt:		
Verknúmer:		
10007		
Útgáfudagur:		
21.12.12		
Teiknisíða:		
Úprentað:		

22.04.2013

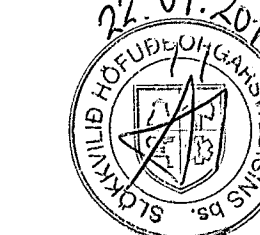

ARKÞING
BOLHOLT 8 - 105 REYKJAVÍK
SÍMI: 570 5700 - FAX: 570 5701
arkthing@arkthing.is - www.arkthing.is

SIGURDUR HALLGRÍMSSON, 170753-3139 ARKITEKT
HIJORTUR PÁLSSON, 080152-4429 BYGG.FR.