


BLÓMVELLIR

14

F=498.1 m²

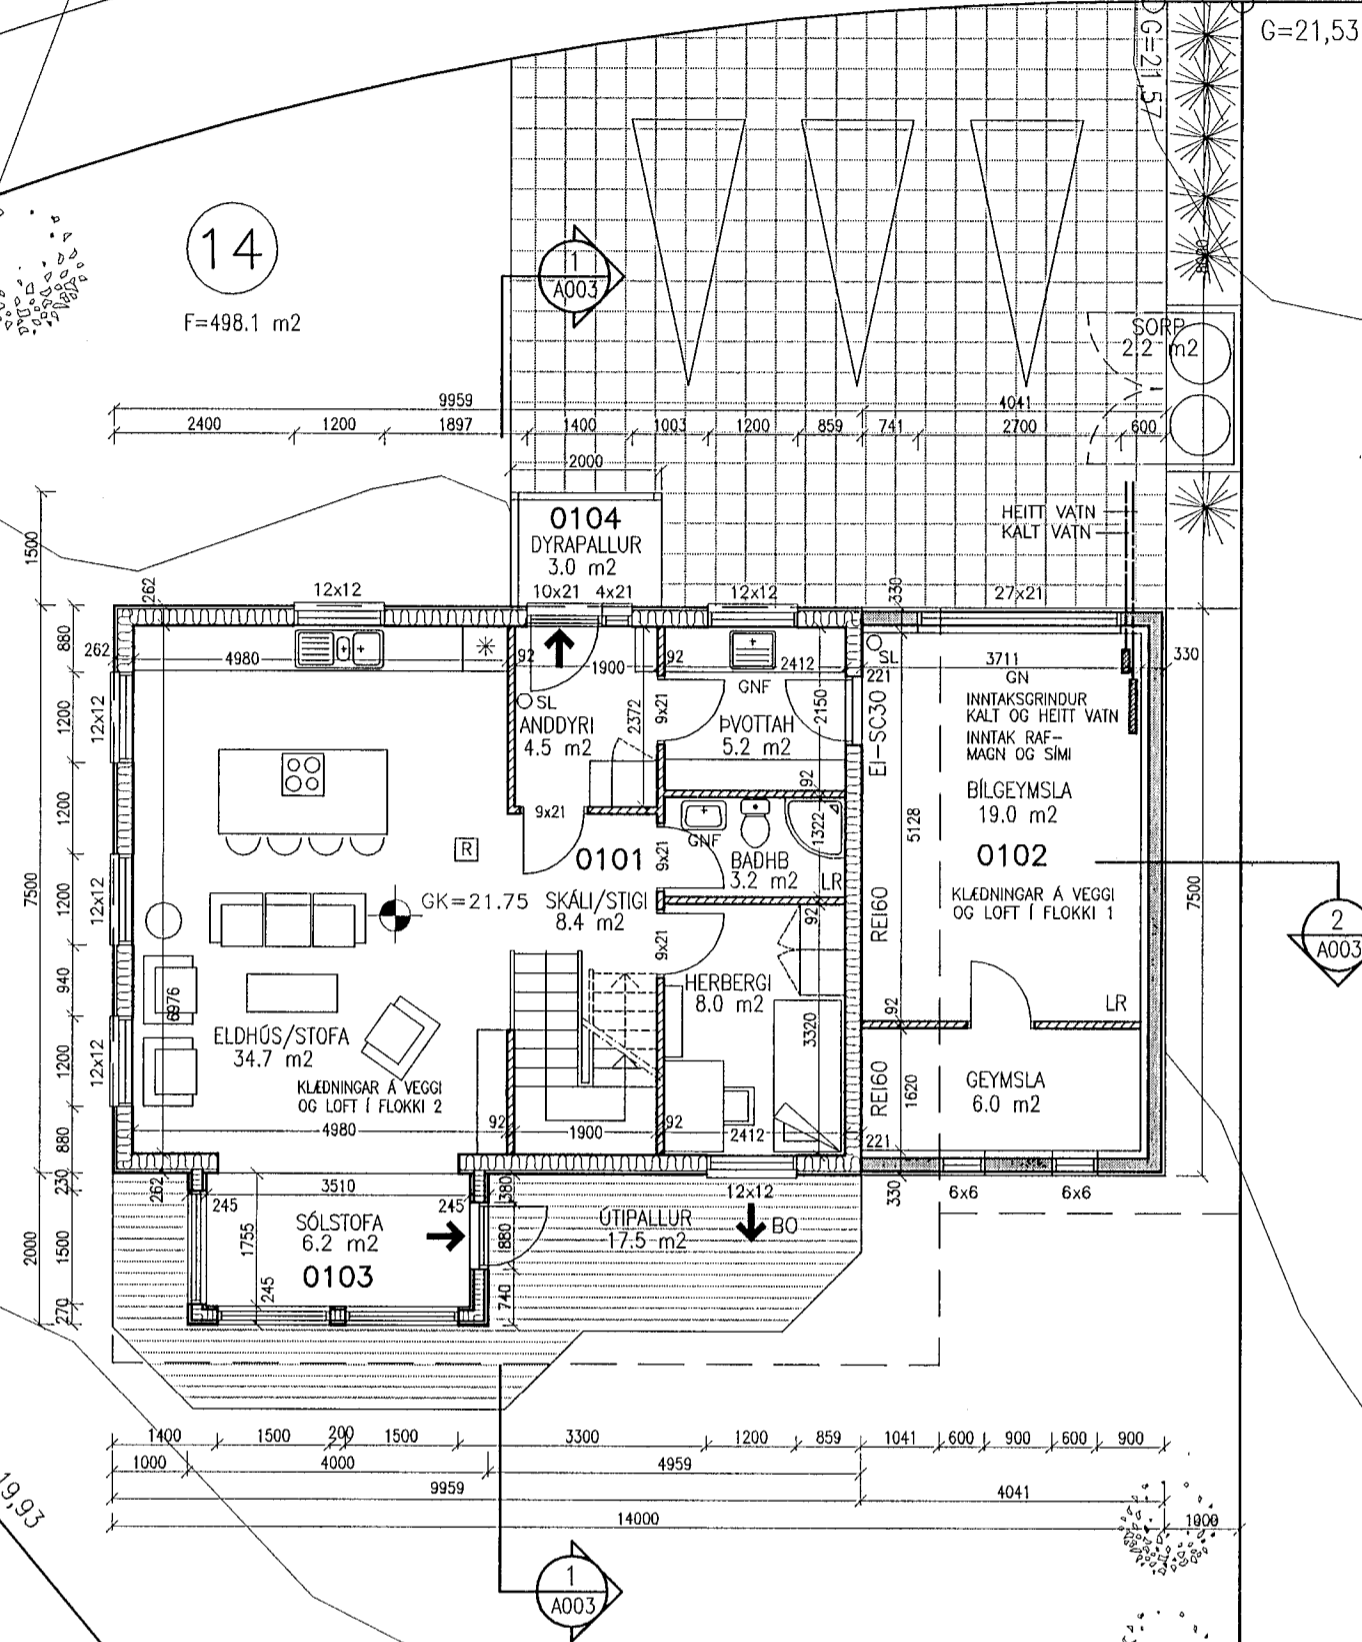

Samþykkt þann 14 JAN. 2014 Byggingafulltrúinn í Hafnarfirði Byggingafulltrúinn í Hafnarfirði F.h. Brynjar Rafn Ólafsson F.h. Brynjar Rafn Ólafsson

NR.	DAGS.	BREYTING
A	01.12.05	BREYTT BYGGINGARLÝSINGU
B	DES 2013	BREYTT SKIPULAG Í ELDHÚSI OG UPPBYGGINGU SÓLSTOFU

SKÝRINGAR

MÁLSETNING VÍÐ GLUGGA OG HURÐIR ERU Í DESIM. AÐRAR MÁLSETNINGAR ERU Í MILLIMETNUM EKKI SKAL MÆLA UPP AF TEIKNINGUM

- ÓTVEGGUR IÐÐARHÚS
TIMBURKLEÐNING 20 mm
LEKTUR/LOFTBIL 22 mm
KROSSVÍÐUR 12 mm
TRÉGRIND 48x148 mm
STEINULL 150 mm
RAKAVARNARLAG
VEGGKLEÐNING Í FLOKKI 2
- ÓTVEGGUR BÍLGEYMSLA
STEINFLÍSAR
STEYPTUR VEGGUR 180 mm
EINANGRUN 100 mm
MÖRHÓÐUN

- REYKSKYNJARI
- HANDSLÖKKVITEKI

13/12/13 SÆMUNDUR EIRÍKSSON 261249-2949

BLÓMVELLIR 14
220 HAFNARFJÖRDUR



KLÖPP ARKITEKTAR-VERKFRÉÐINGAR EHF
NETHYL 2E, PÓSTHÓLF 10050, 130 REYKJAVÍK
SÍMI 577 2277, 699 7747 - klopp@simnet.is

HEITI TEIKN. GRUNNMYND

MÆLIKVARDI 1:100 DAGS. DES 2005

TEIKNING A 002 VERK V 02-306
BREYTING B YFIRFARID S.E.