





Máli: 11/3 '08  
*Hólfr*

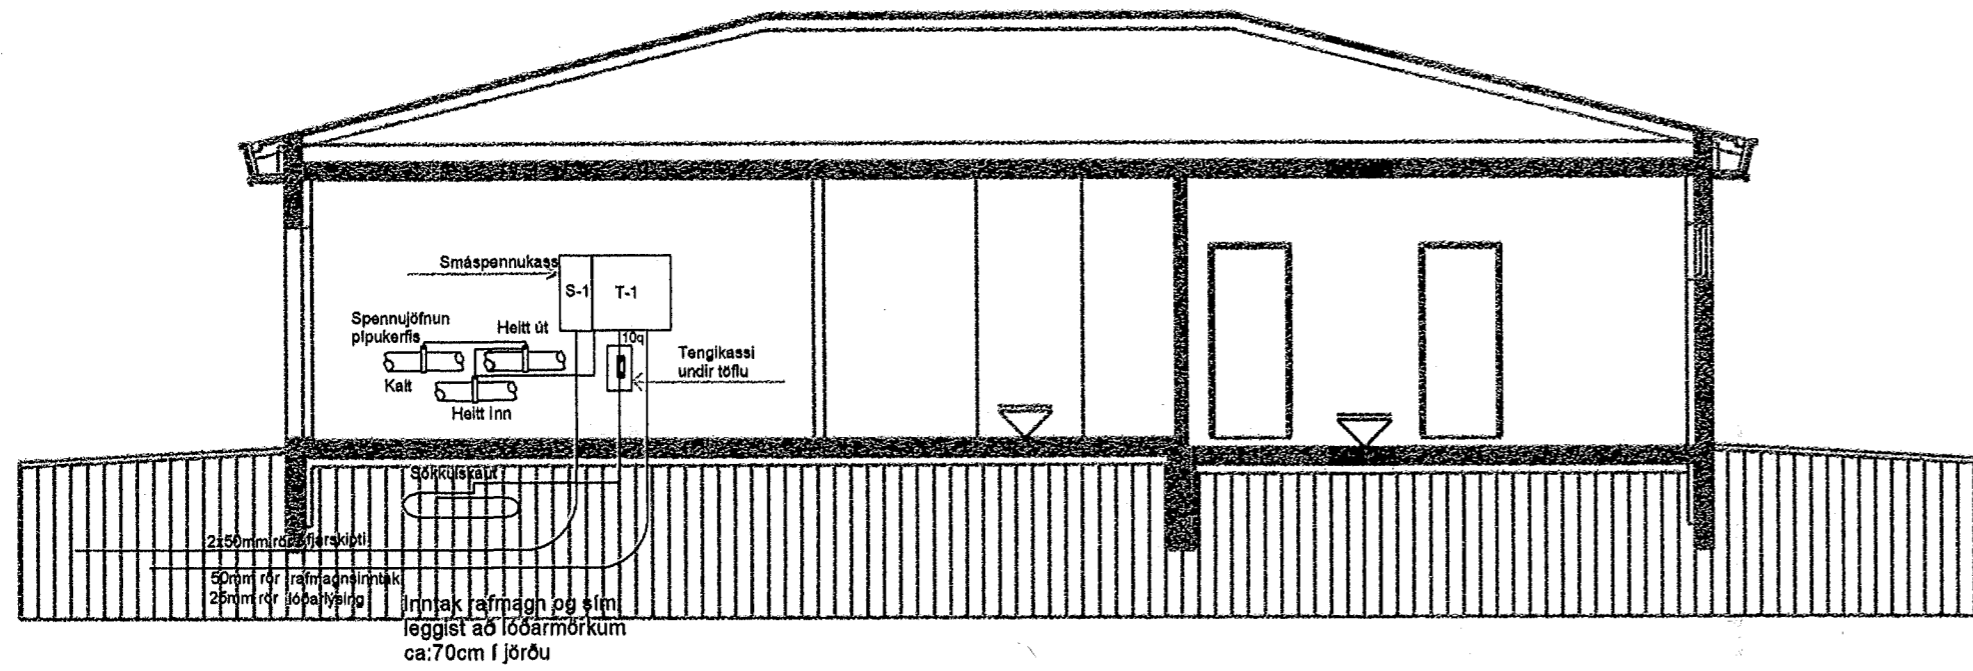


Skurður 1:100

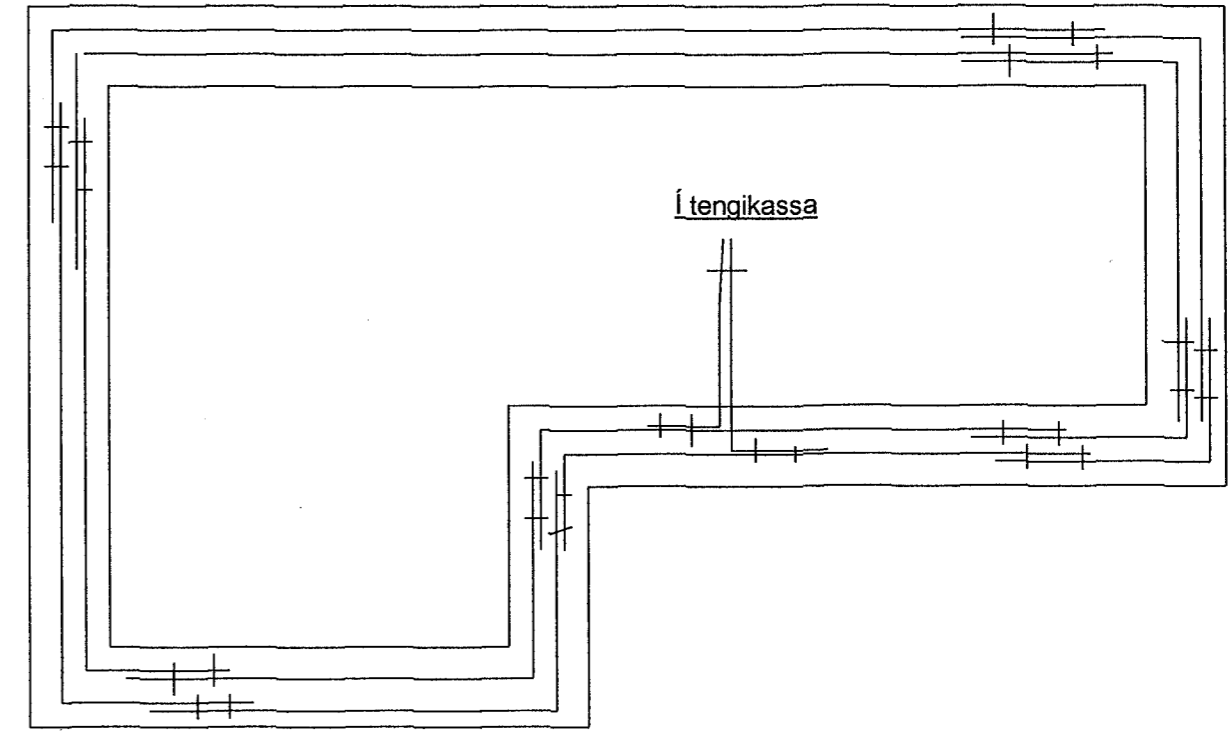

Grunnmynd sökkulveggja

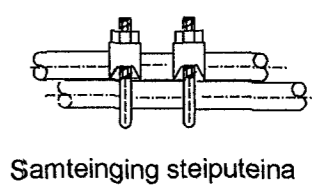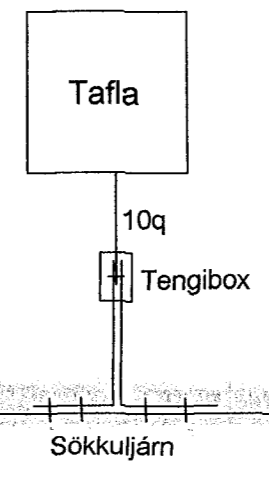

Samteinging steipteina

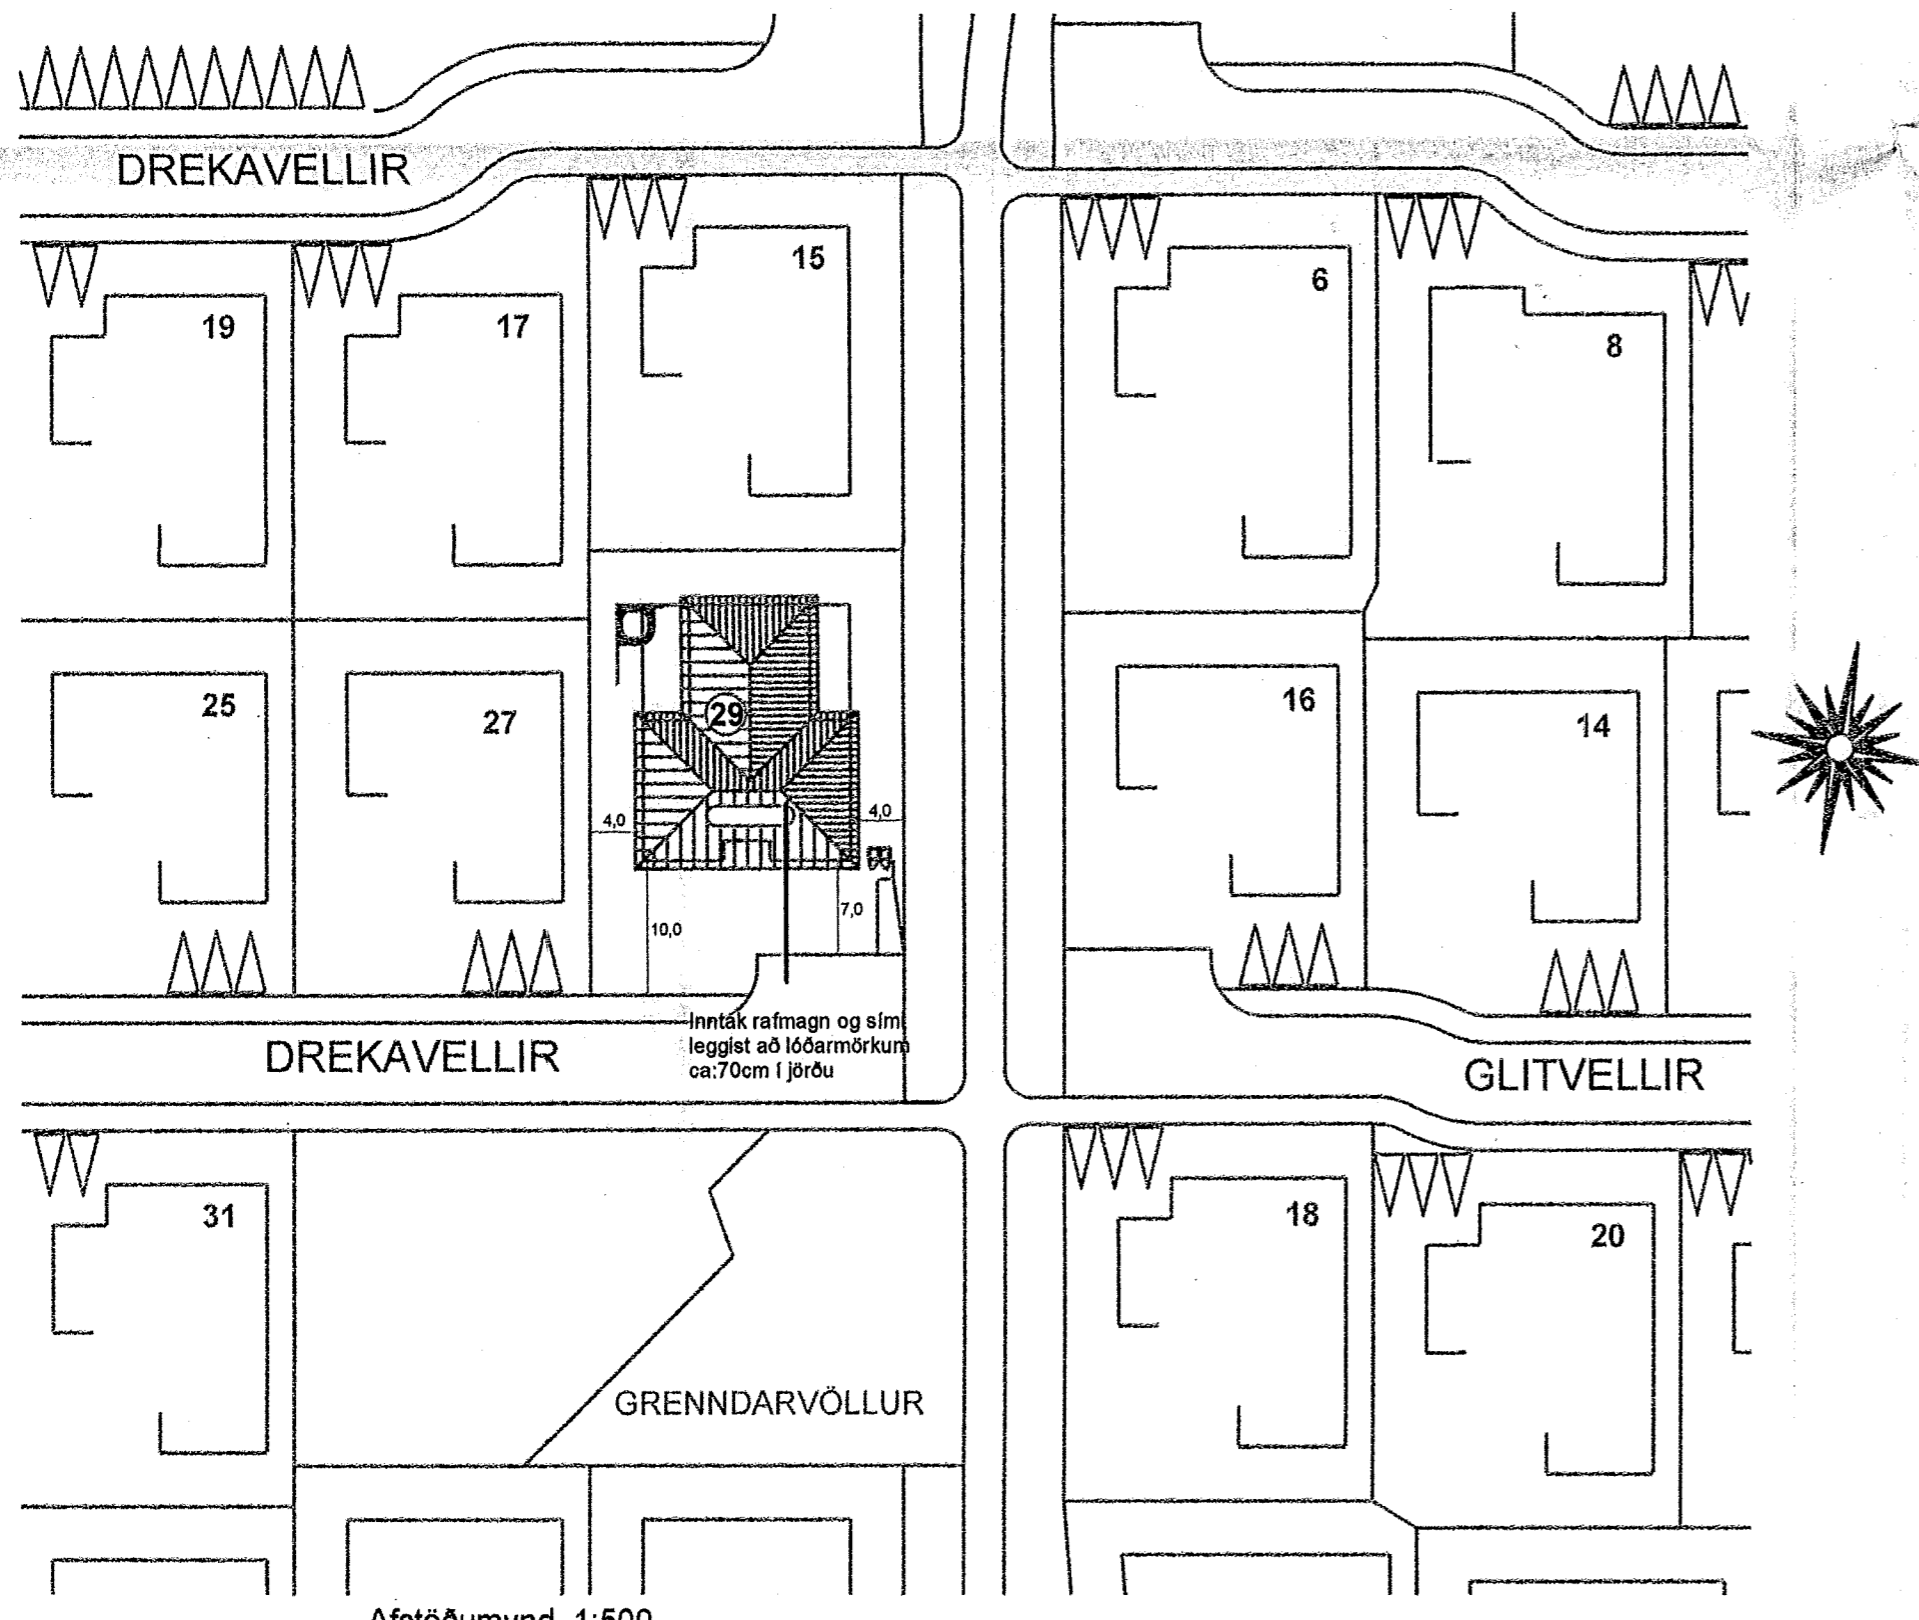

Afstöðumynd 1:500

SKÝRINGAR

Rör skulu vera 16mm og vír 3X1,5q  
 Málstraumur rofa og tengla sé 10A  
 Gefin mál eru í cm, frá fullfrág. Gólfi  
 Hæð rofa sé 110cm hæð tengla sé 20cm  
 Hæð tengla í eldh,þvottah,geymslu sé 110cm  
 Hæð rofa og tengla í bílskúr sé 125cm  
 Hæð veggjóna sé 170cm  
 Hæð dyrasíma sé 130cm  
 Hæð símatengla sé 20cm

NEMA ANNARS SÉ GETIÐ

- D= dyrasími
- L= loftnet
- F= sími

Sturla Snorrason rafvt. Efstahjalla 15 200 Kópav. S:6909060 5643494		Drekavellir 29 Hafnarfirði
H: St.Sn.	Kt. 270140-4409	
Dags. jan 2008	stsn@talnet.is	Raflögn Skurður-Afstöðumynd-Sökkulskaut
Mál: 1:500-1:100	Fullnaðarteikning	
Blað 1 af 2	<i>[Signature]</i>	