



DREKAVELLIR 29 HAFNARFIRÐI.

Samþykkt þann
 19 MARS 2008
 Byggingarfulltrúinn í Hafnarfirði
 F.h. Hrölfur S. Gunnlaugsson

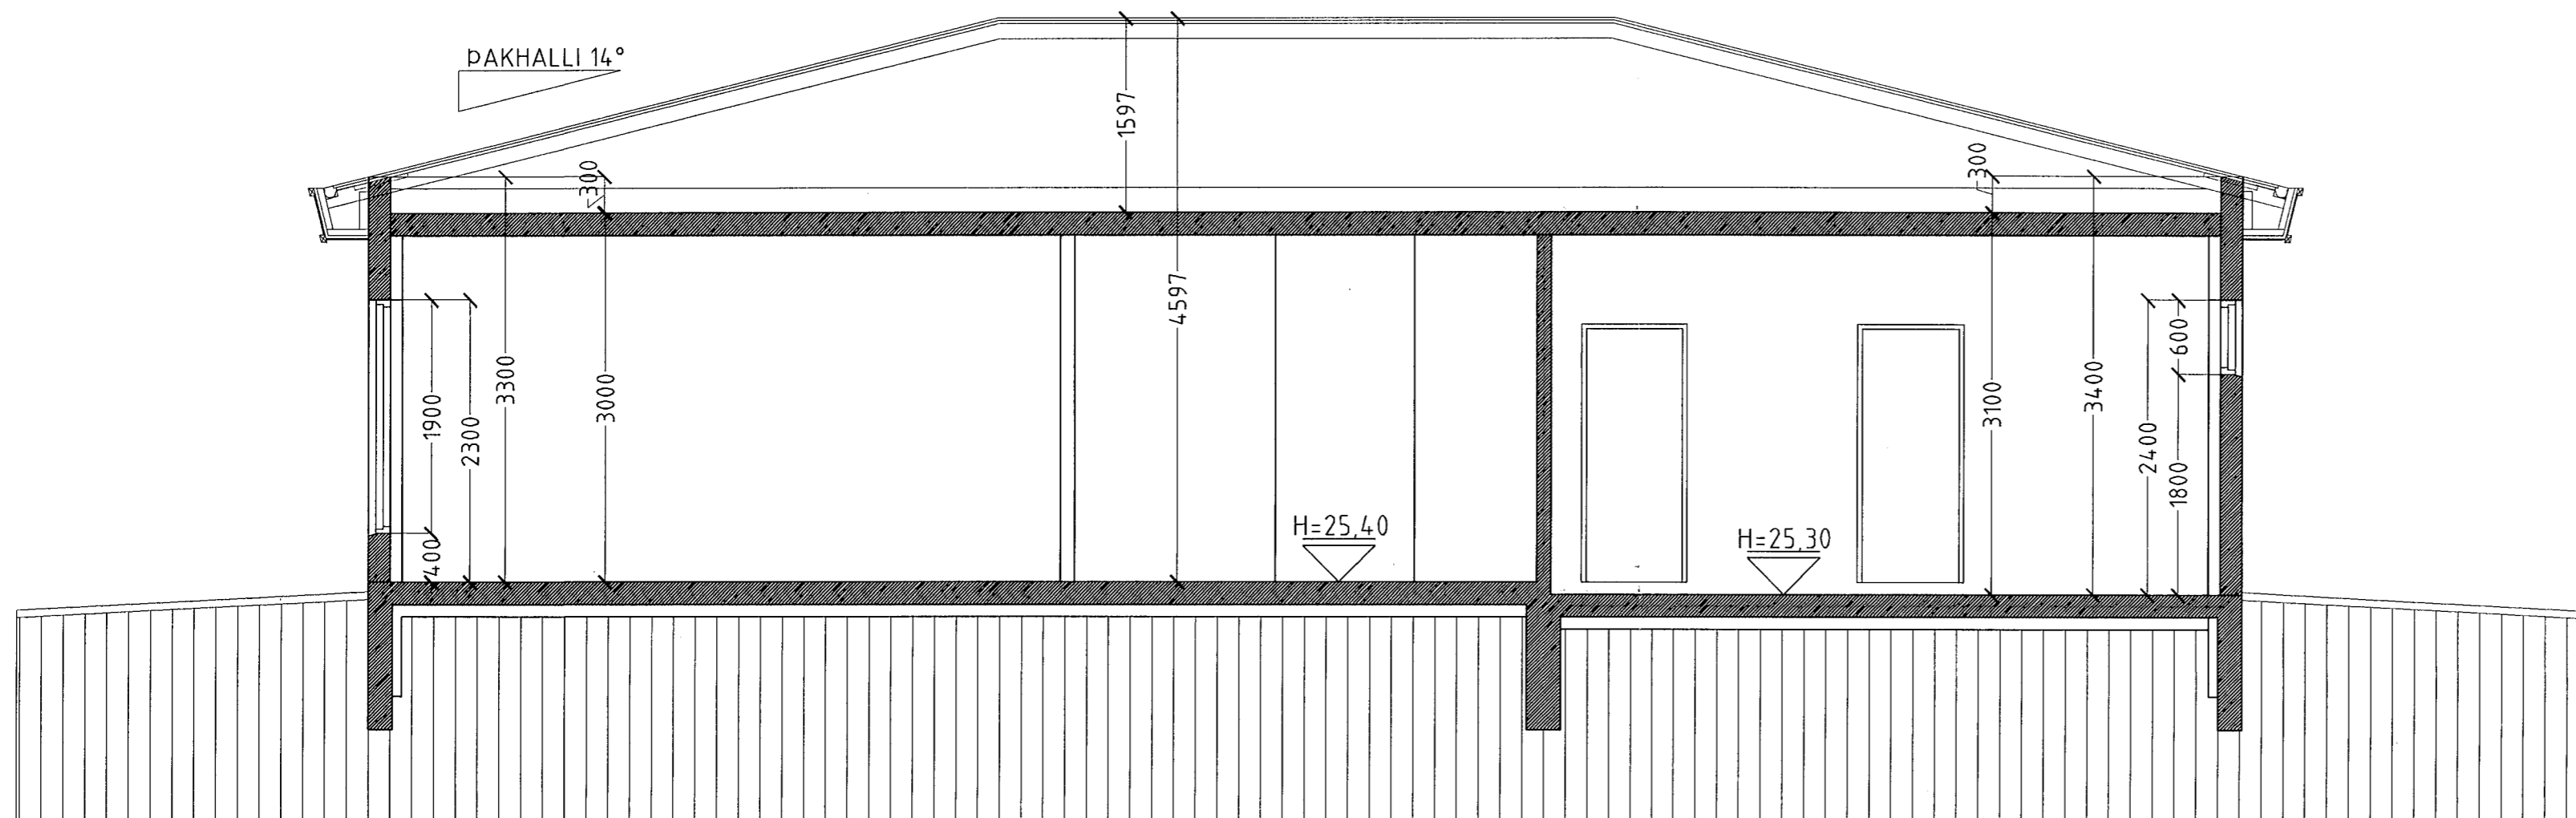

SNID A-A MKV. 1:50.

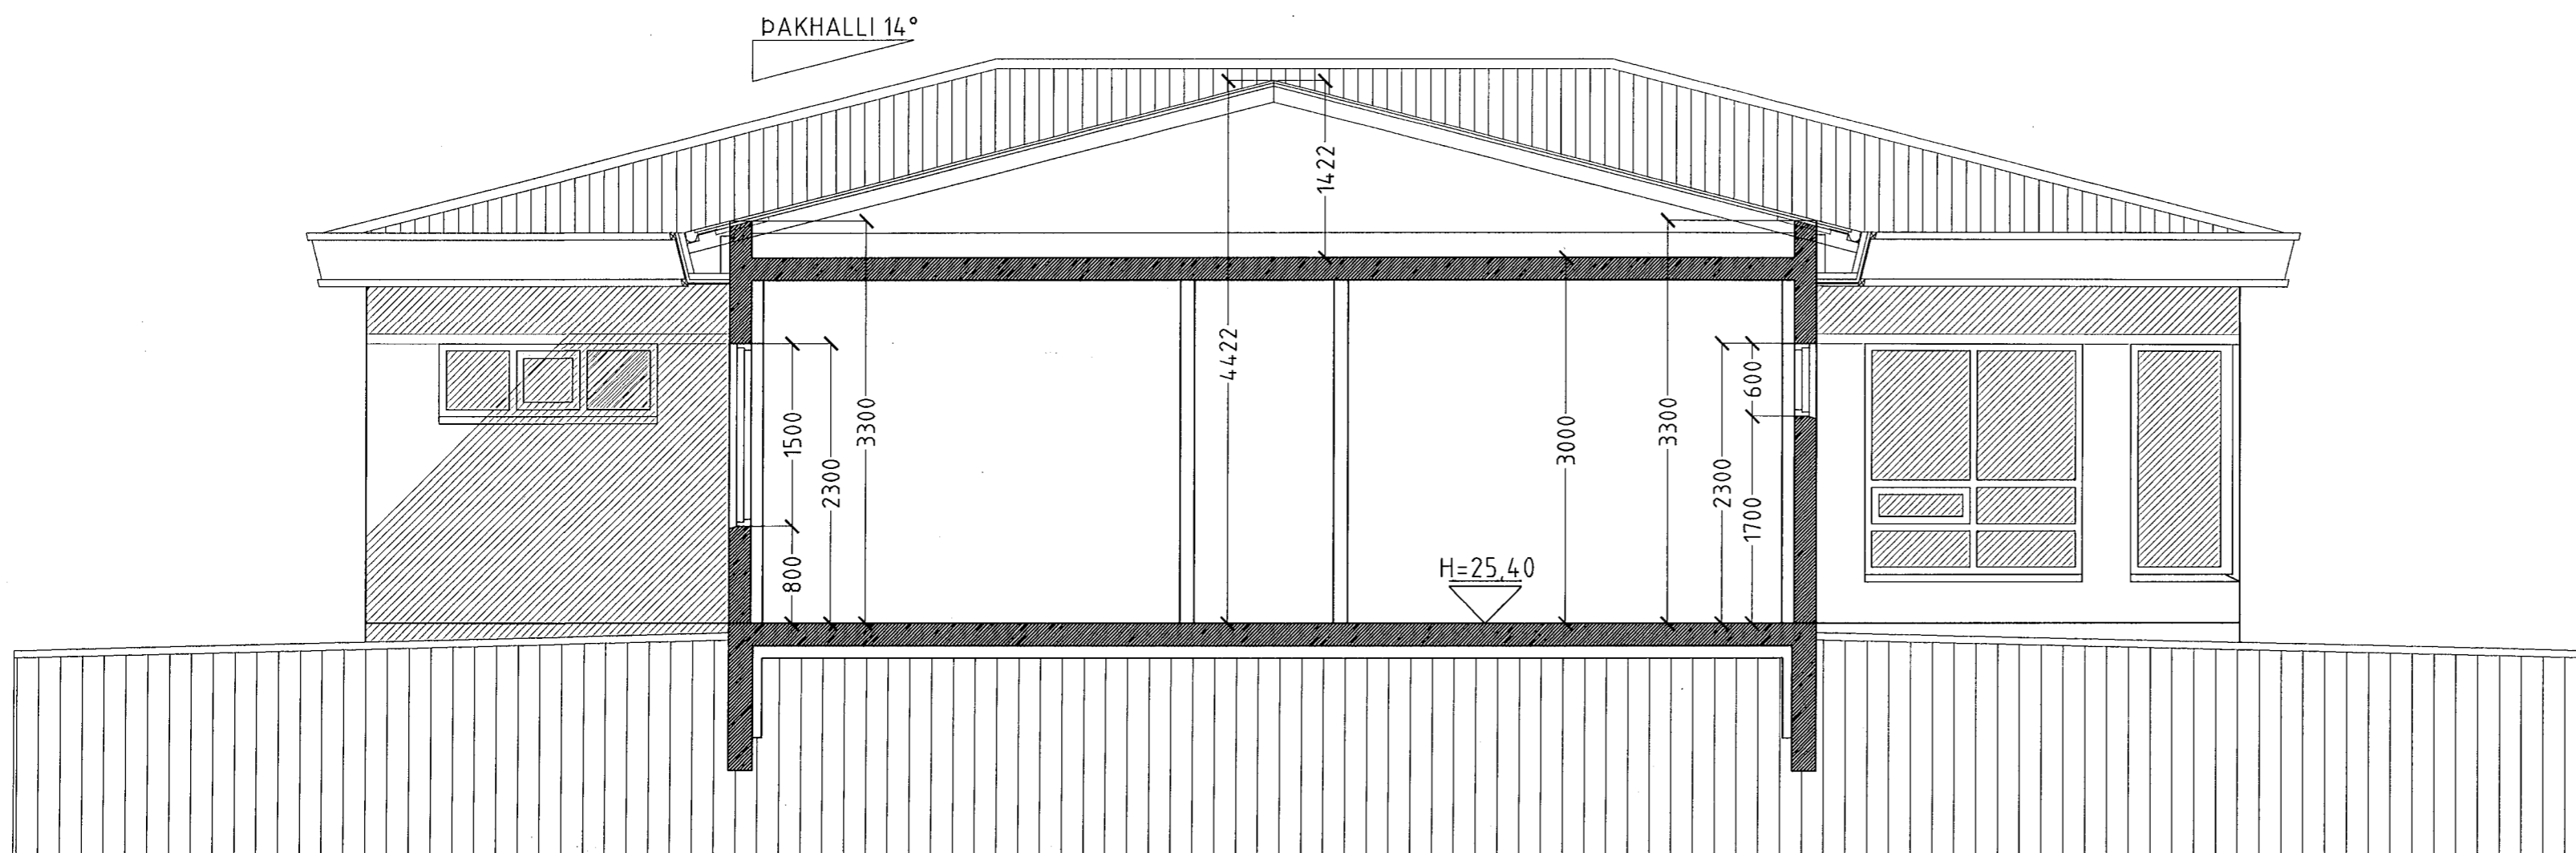

SNID B-B MKV. 1:50.

DREKAVELLIR 29 HAFNARFIRÐI.

Sigurður Þorvarðarson byggingafræðingur bfi.
 Teiknistofan Strandgötu 11 220 Hafnarfirði.
 STH: teiknistofan ehf. kt. 510298-2769. Kt. aðalhönnuðar: 141250-4189.
 Sími: 5651510. Netfang: teiknistofan@simnet.is

Skýringar:	Séruppráttur.
Teikning:	Snid A-A & B-B.
Mælikvarði:	1:50.
Undirskrift:	<i>[Handwritten Signature]</i>
Blað nr: 2 af 4.	Dagsetning: 25 febrúar 2008.
Breytt:	