


# DREKAVELLIR 29 HAFNARFIRÐI.

Samþykkt þann  
 19 MARS 2008  
 Byggingarfulltrúinn í Hafnarfirði  
 F.h. Hrölfur S. Gunnlaugsson

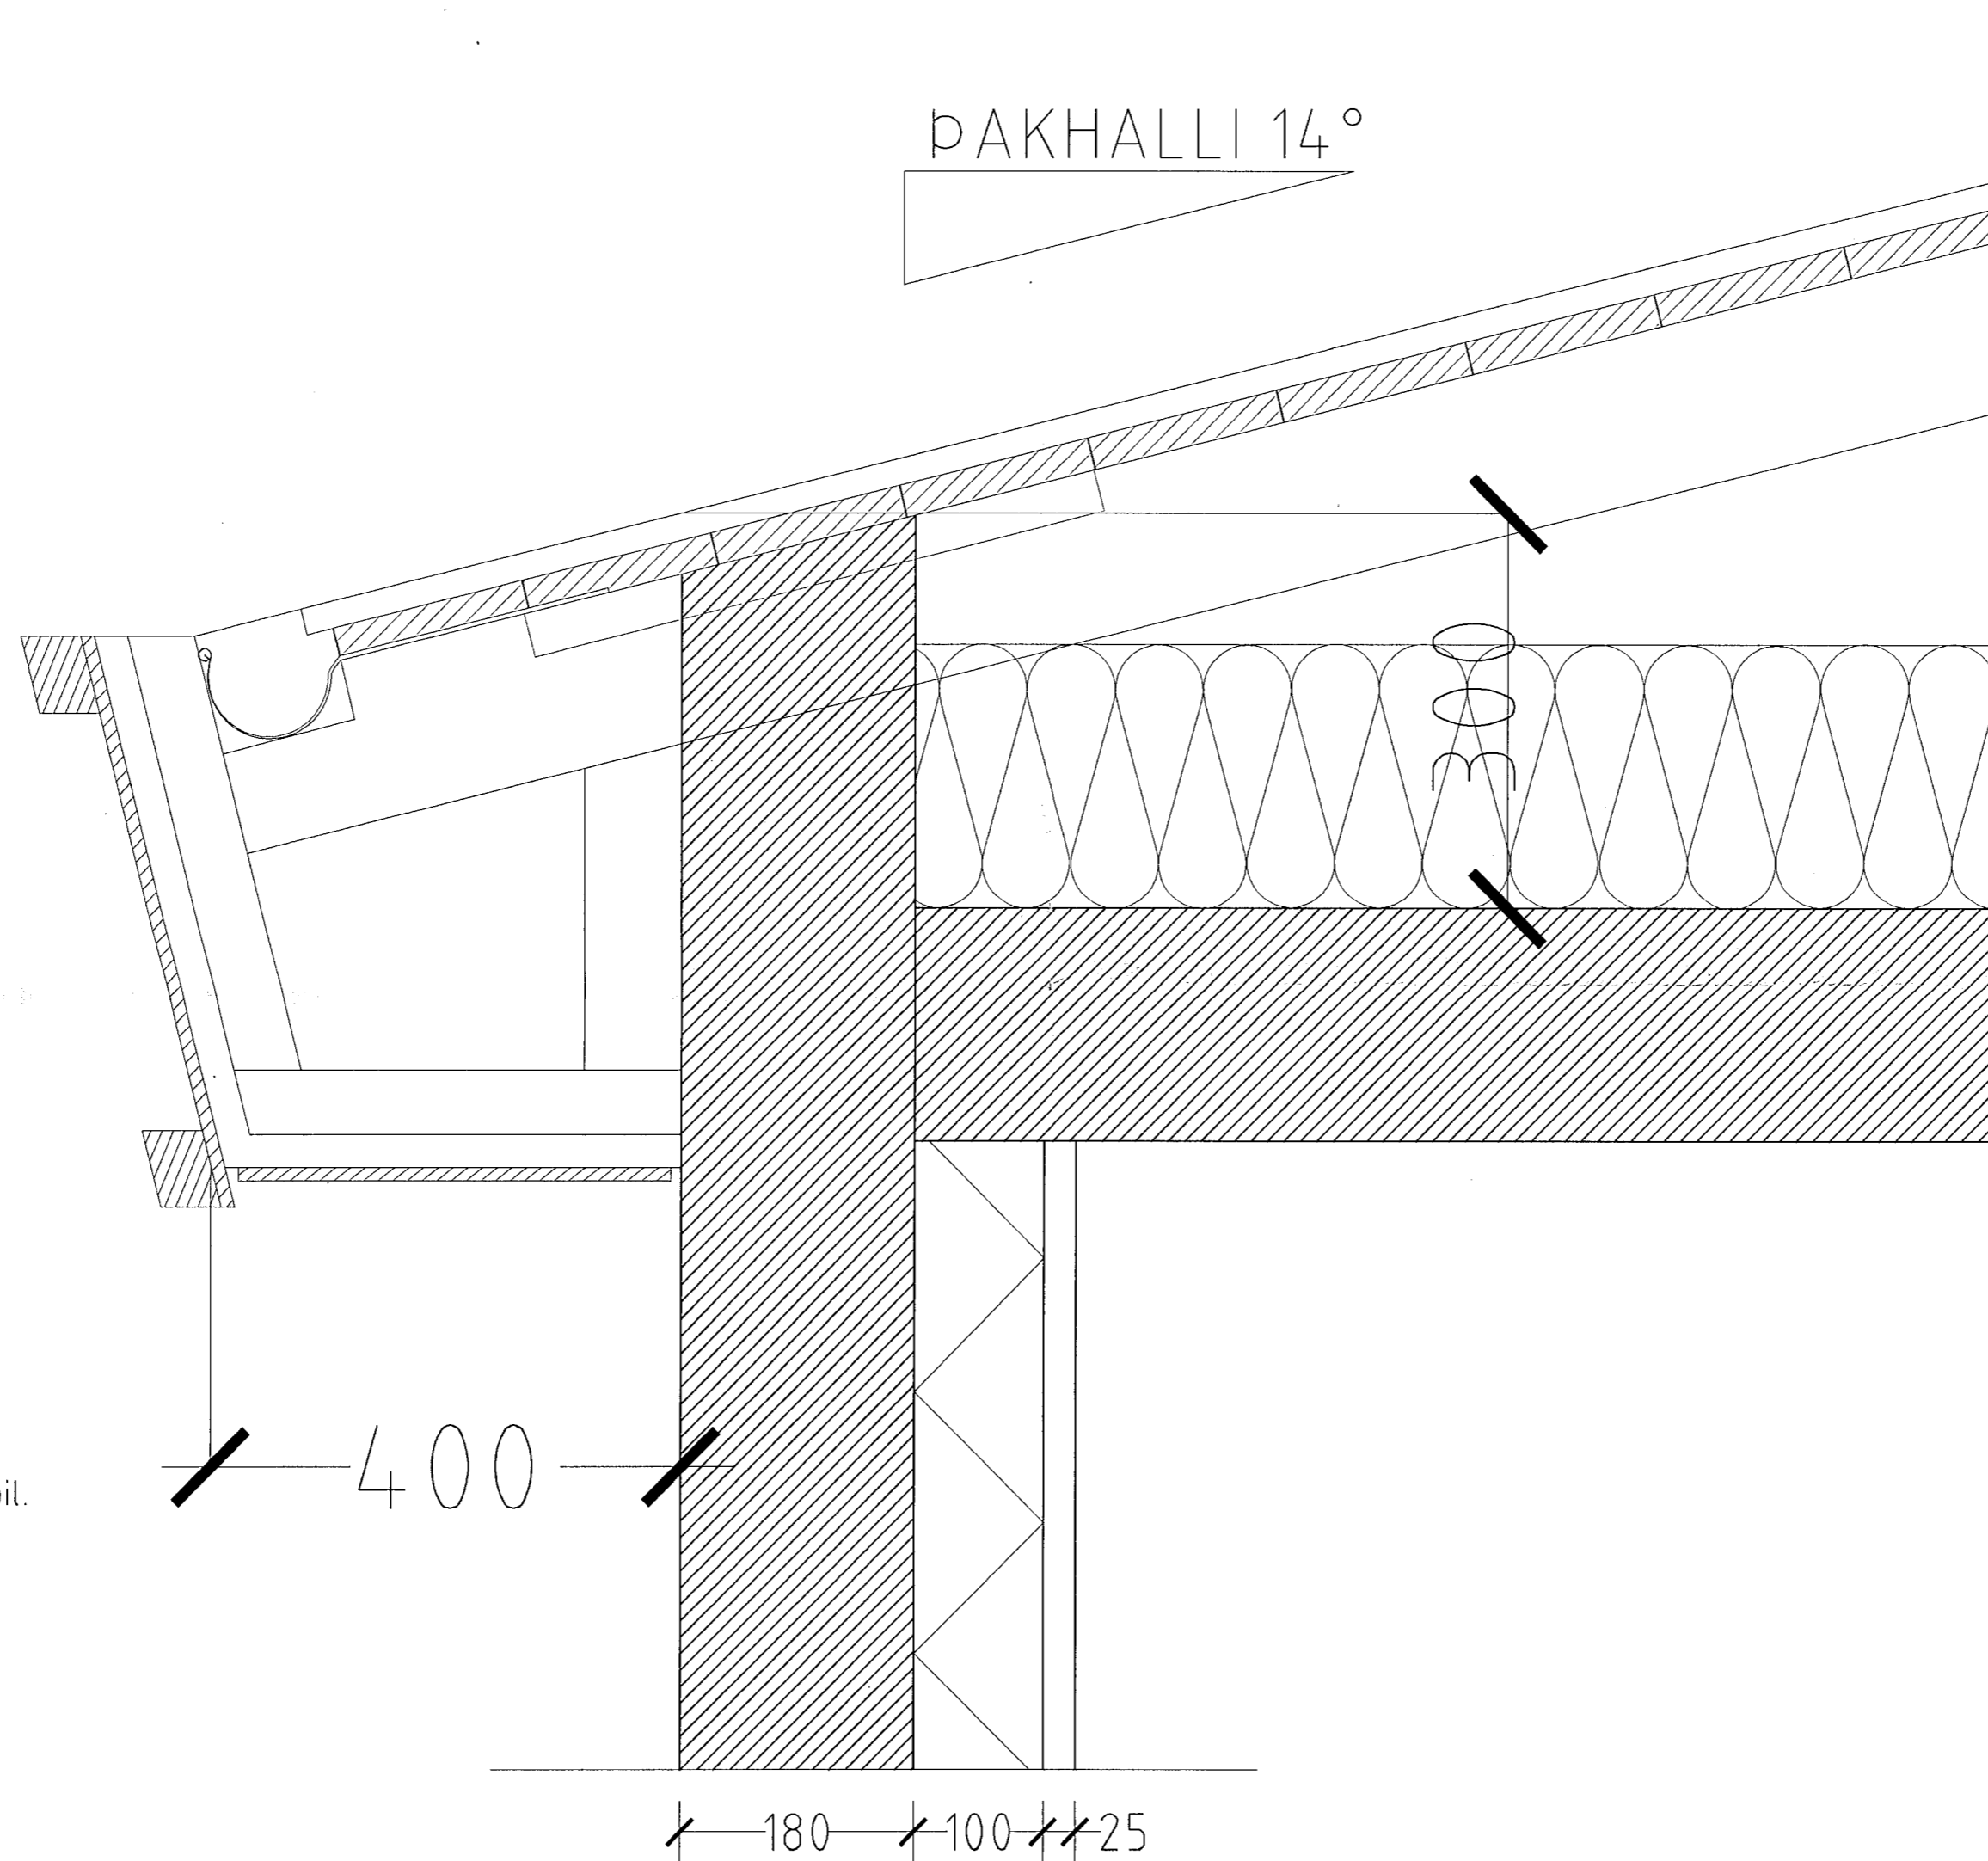

Þak:

- Þakjárn.
- Þakpappi.
- Klæðning 25x150 mm. borðvidur.
- Timbursperrur 50x225 mm.
- 32 mm. lofttræsti rör, 2 stk. per sperrubil.
- Vindpappi (20 PAM).
- Þakeinangrun 200 mm. (þakull).

Þakkantur:

- Rennujárn c/c 600 mm.
- 100 mm. plastrenna.
- Flasning.
- Klæðning framan á kant.
- Þakniðurfall. Sjá lagnateikningu.

Veggur:

- 180 mm. Steyptur veggur.
- 100 mm. Plasteinangrun.
- 20 mm. múrhúð.

HLUTAMYND ÞAKKANTUR MKV. 1:5.

DREKAVELLIR 29 HAFNARFIRÐI.

Sigurður Þorvarðarson byggingafræðingur b.f.í.  
 Teiknistofan Strandgötu 11 220 Hafnarfirði.  
 STH. teiknistofan ehf. kt. 510298-2769. Kt. aðalhönnuðar: 141250-4189.  
 Sími: 5651510. Netfang: teiknistofan@simnet.is

Skýringar:	Séruppráttur.
Teikning:	Hlutamynd.
Mælikvarði:	1:5.
Undirskrift:	<i>[Signature]</i>
Blad nr: 3 af 4.	Dagsetning: 25. febrúar 2008.
Breytt:	