



DREKAVELLIR 29 HAFNARFIRÐI.

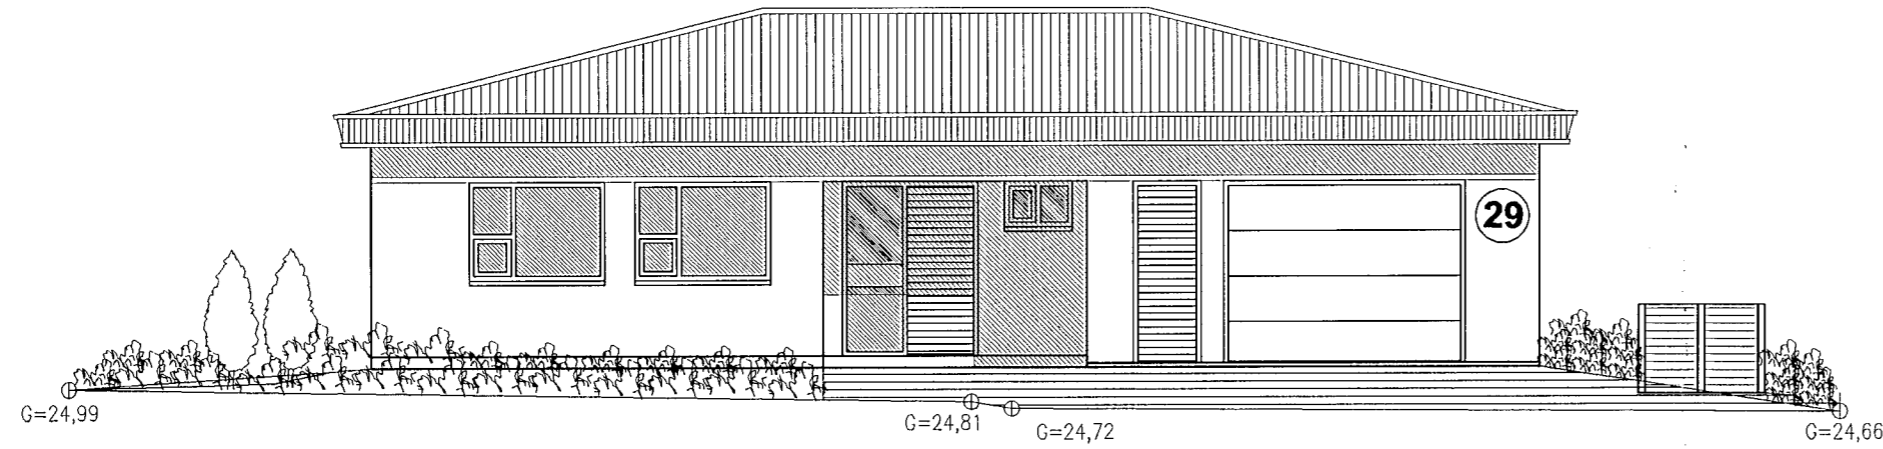


ÚTLIT SUÐUR MKV. 1:100.


Samþykkt þann
19 MARS 2008
 Byggingarfulltrúinn í Hafnarfirði
 F.h. Hrólfur S. Gunnlaugsson

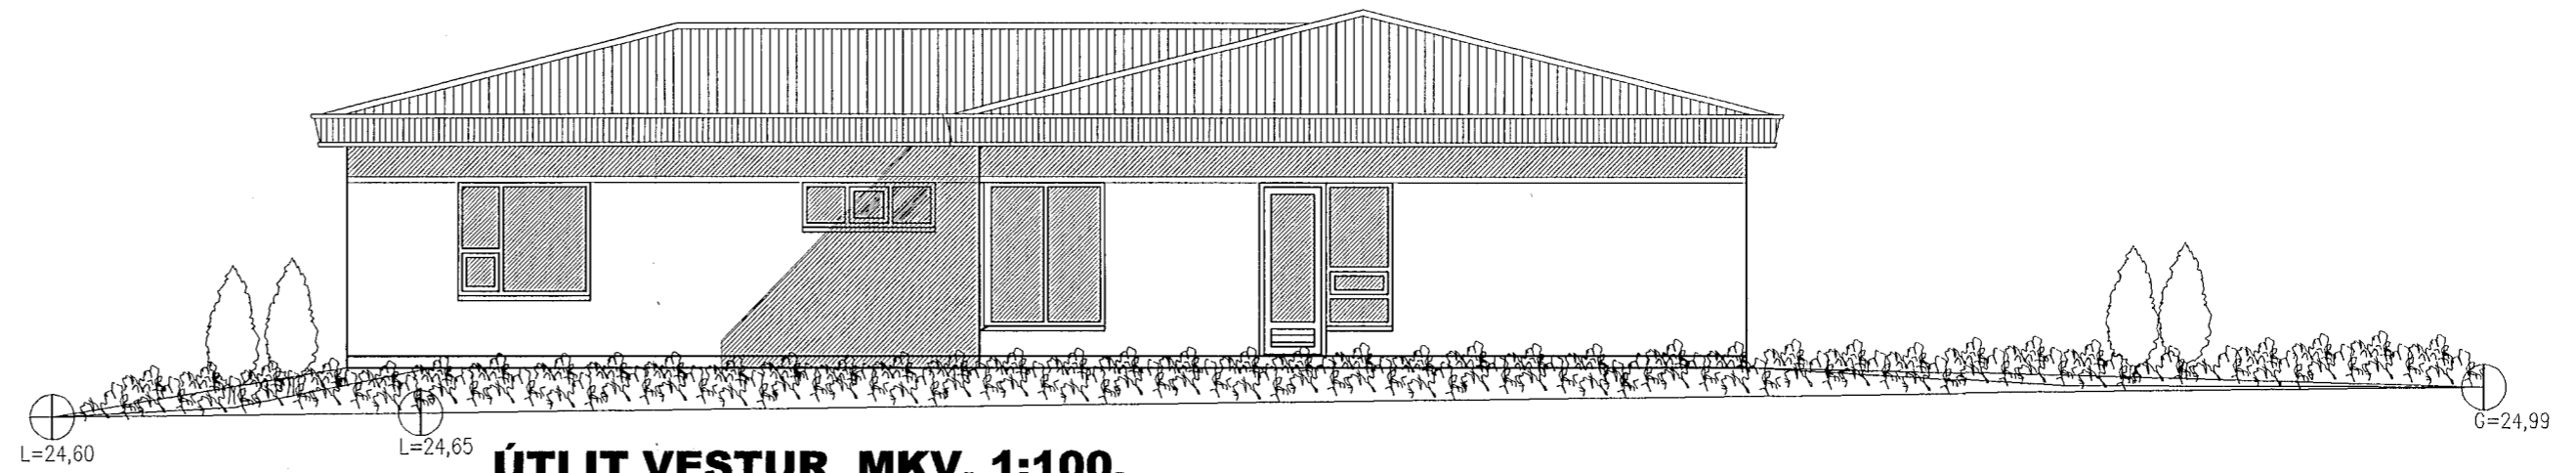

ÚTLIT VESTUR MKV. 1:100.

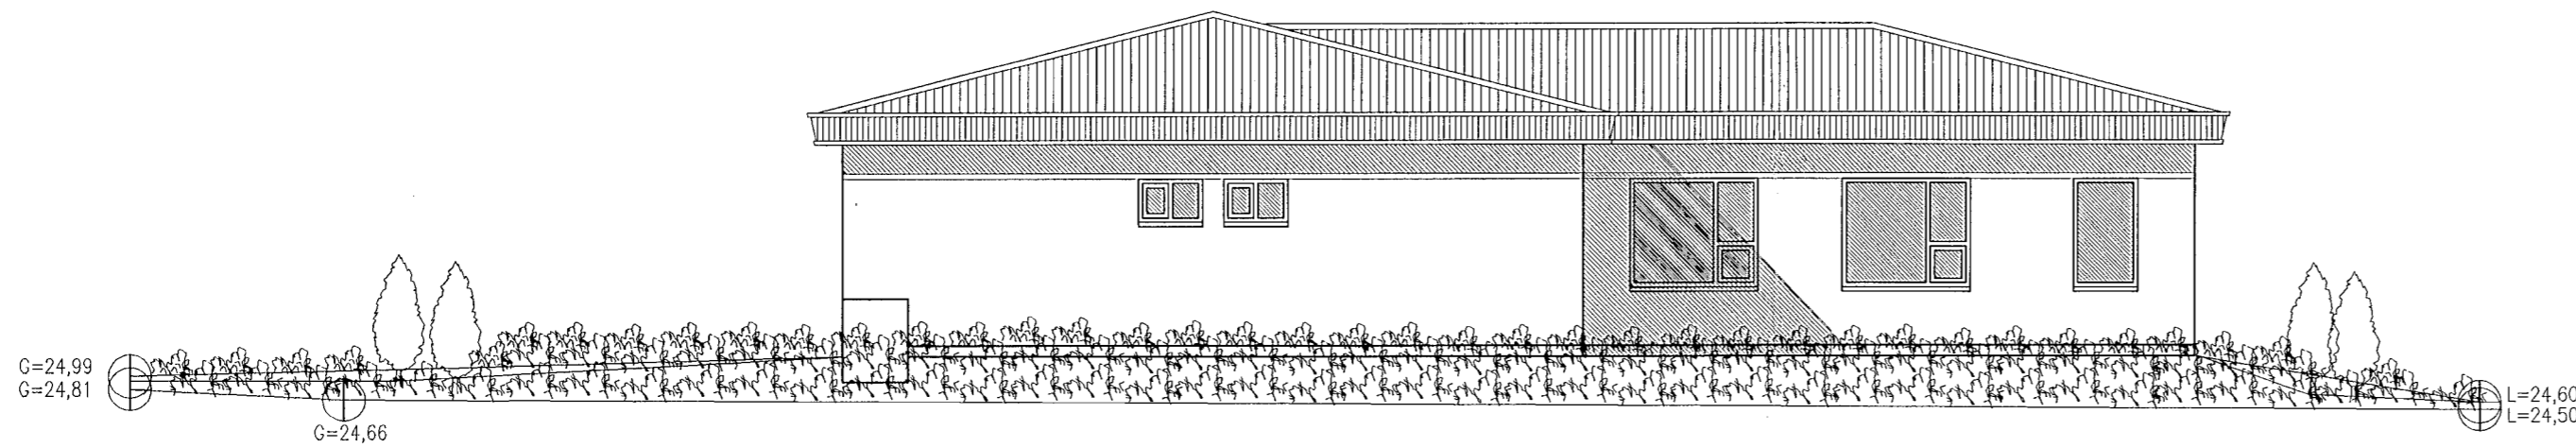

ÚTLIT AUSTUR MKV. 1:100.

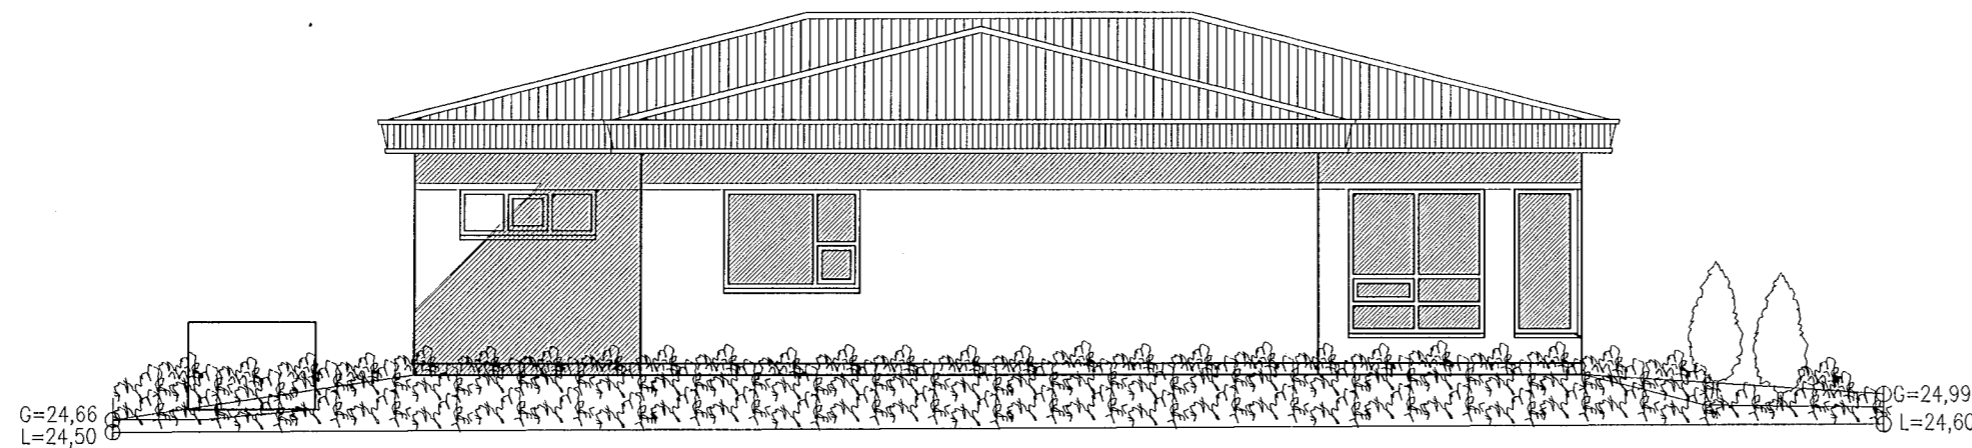

ÚTLIT NORÐUR MKV. 1:100.

DREKAVELLIR 29 HAFNARFIRÐI.

Sigurður Þorvarðarson byggingafræðingur b.f.í.
 Teiknistofan Strandgötu 11 220 Hafnarfirði.
 STH. teiknistofan ehf. kt. 510298-2769. Kt. aðalhönnuðar: 141250-4189.
 Sími: 5651510. Netfang: teiknistofan@simnet.is

Skýringar:	Aðaluppdráttur.
Teikning:	Útlitsmyndir.
Mælikvæði:	1:100.
Undirskrift:	<i>[Handwritten Signature]</i>
Blað nr: 3 af 4.	Dagsetning: 9. ágúst 2006.
Breytt:	