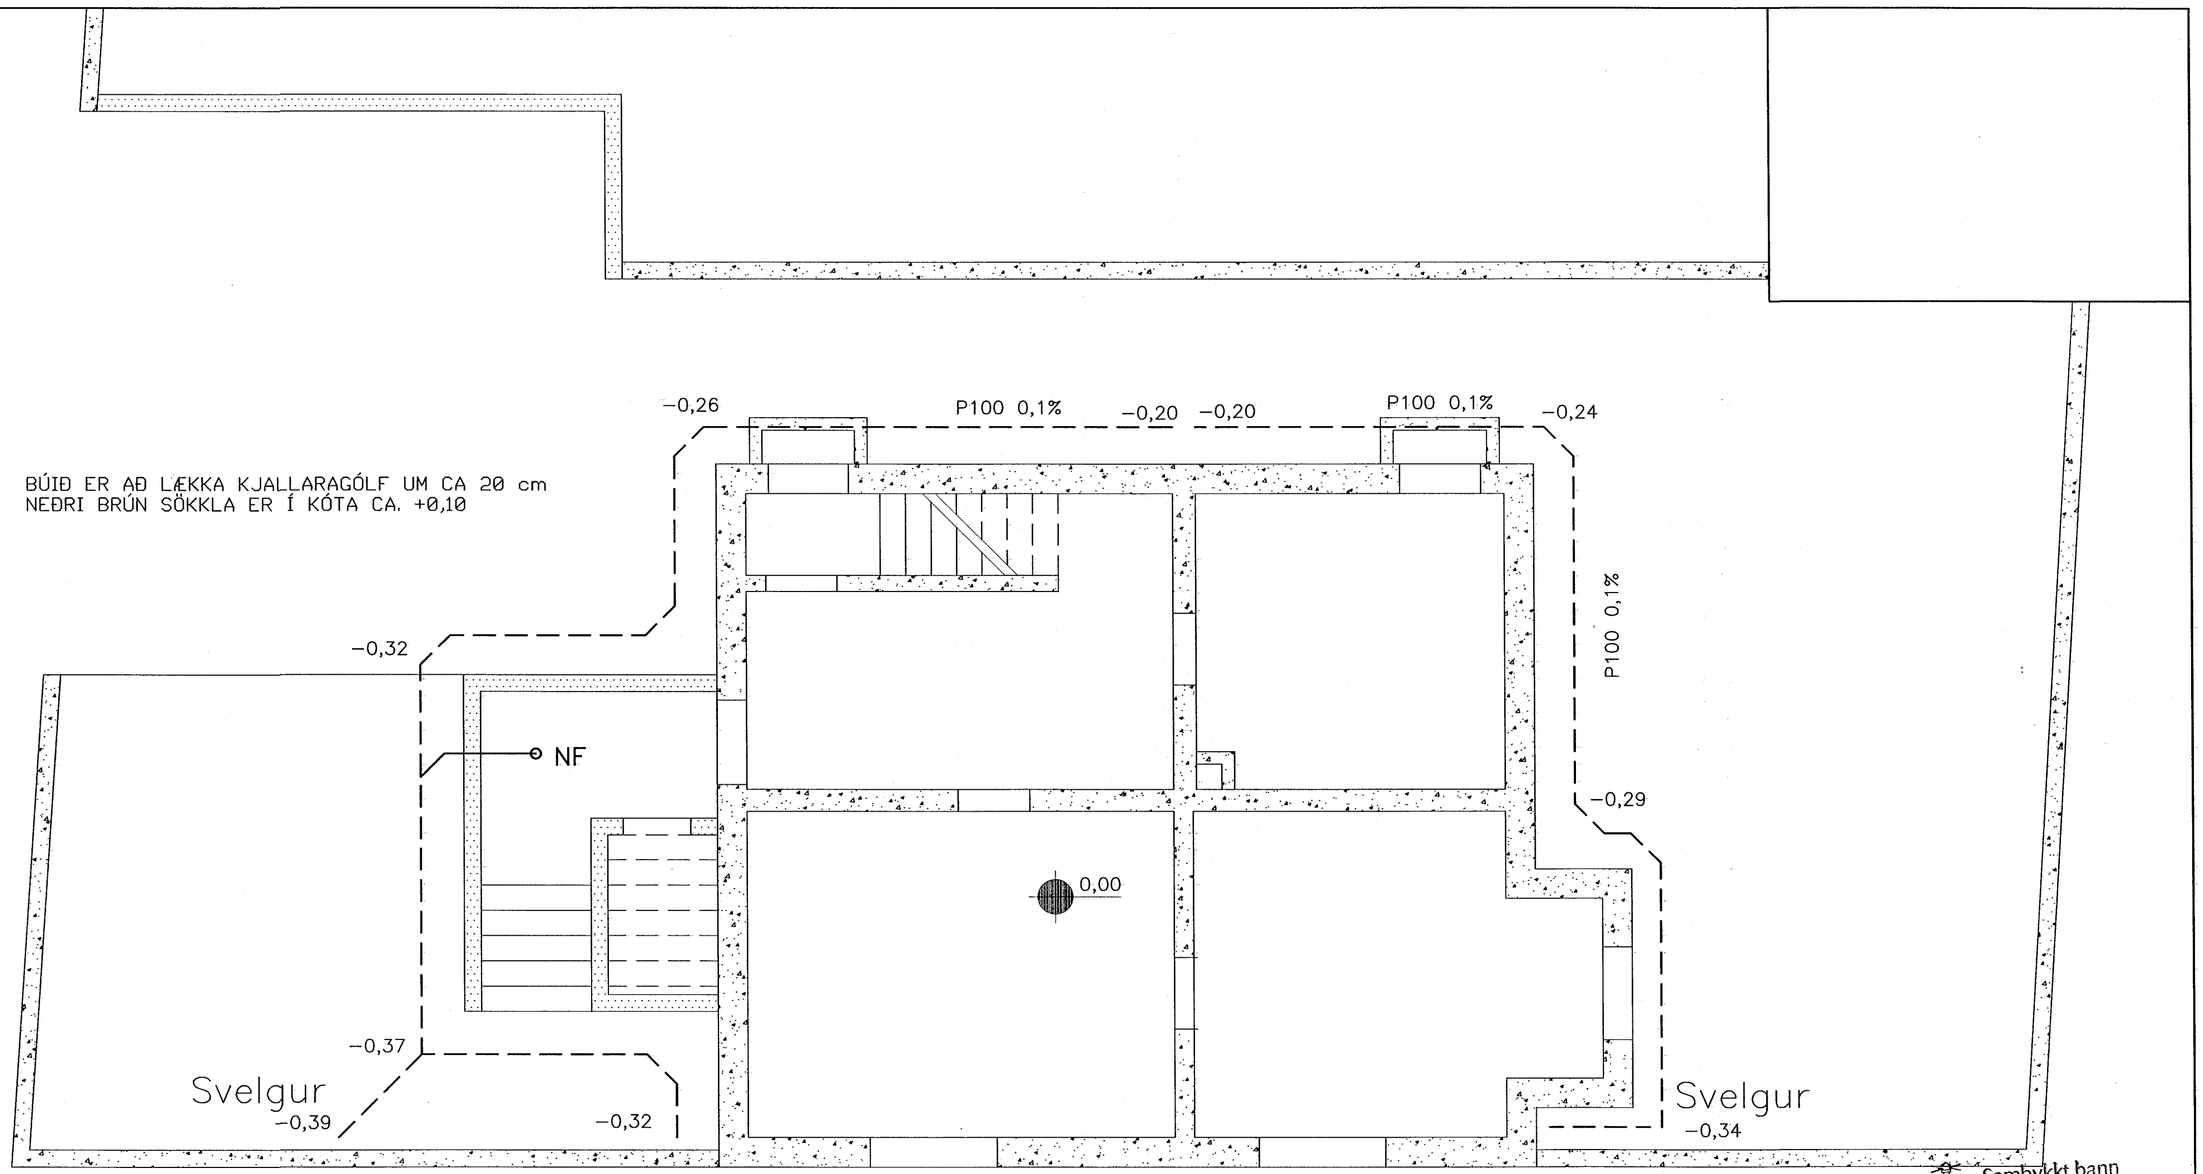

Samþykkt þann
05 DES. 2000
Byggingafulltrúinn í Hafnarfirði
F.h. Sigurbjartur Halldórsson

GRUNNMYND 1:50

1 : 50
1 0 1 2 3 4 5 m

Þorgrímur Eiríksson 111038-3259

SKÝRINGAR

STAÐLAR:
ALLUR FRÁGANGUR, VINNA OG EFNI SKAL VERA Í SAMRÆMI VIÐ REGLUGERÐIR OG ÍSLENSKA STAÐLA, ÍST 65, 67, 68 OG 69.1.

FRÁRENNSLISLAGNIR:
FRÁRENNSLISLAGNIR UTANHÚSS SKULU VERA ÚR PVC.
FYLLA SKAL YFIR OG AÐ DRENLÖGN MEÐ DRENMÖL OG SETJA DRENDÚK ÞAR YFIR
LÁGMARKSHALLI 0,1%, ANNARS SAMKVÆMT UPPDRÁTTUM

ÚTG.	DAGS.		TEIKN.	BREYTT	YFIRF.	SAMÞ.

HANNAÐ	ÞE
TEIKN.	ÞE
YFIRF.	
SAMÞ.	
DAGS.	17.11.2000
VERKNR.	00015
TEIKN. NR.	4.01

Klettur ehf
Verkfræðistofa
Bíldshöfði 12
112 Reykjavík
Sími: 557 5200
Fax: 557 5201

LÆKJARGATA 12, HAFNARF.

BREYTING 2000
DRENLÖGN

ÚTG.