



Grunnmynd botnplötu undirstöðu 1/50

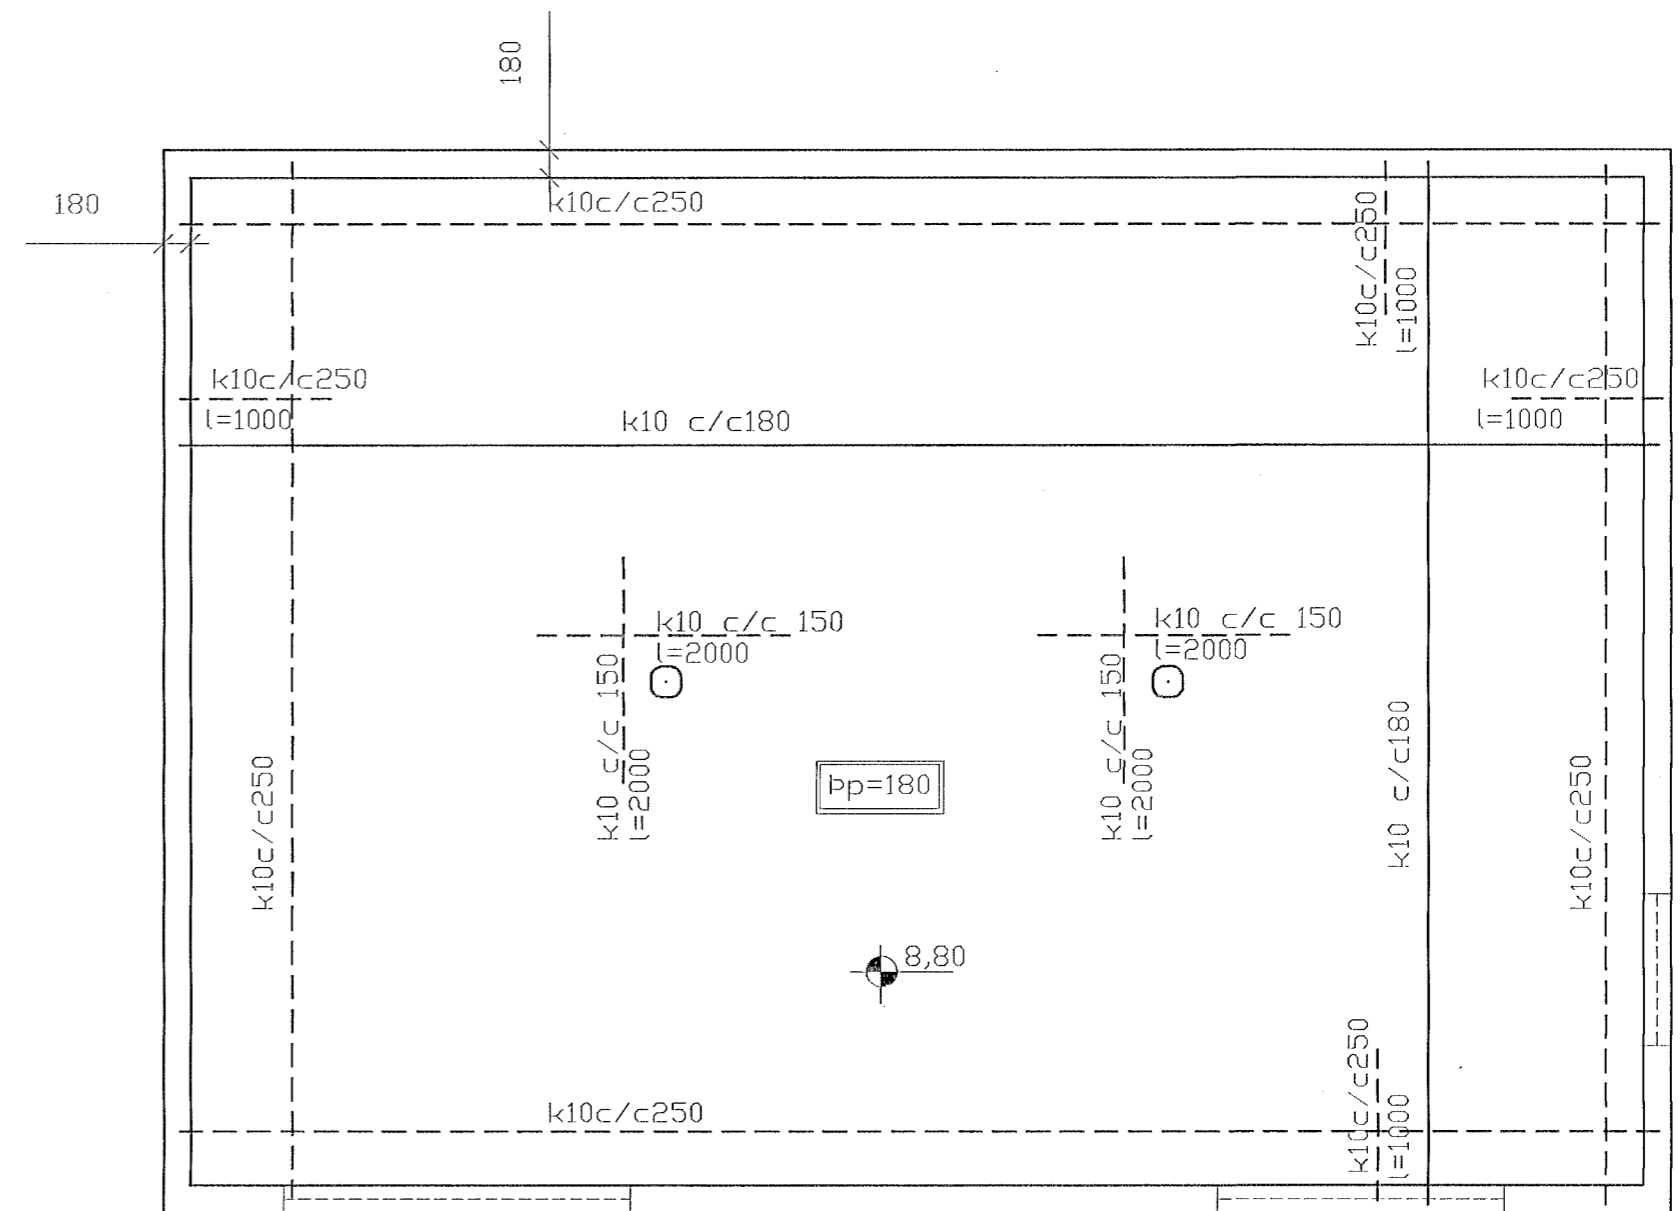

Grunnmynd plötu yfir kjallara og kjallaraveggir 1/50

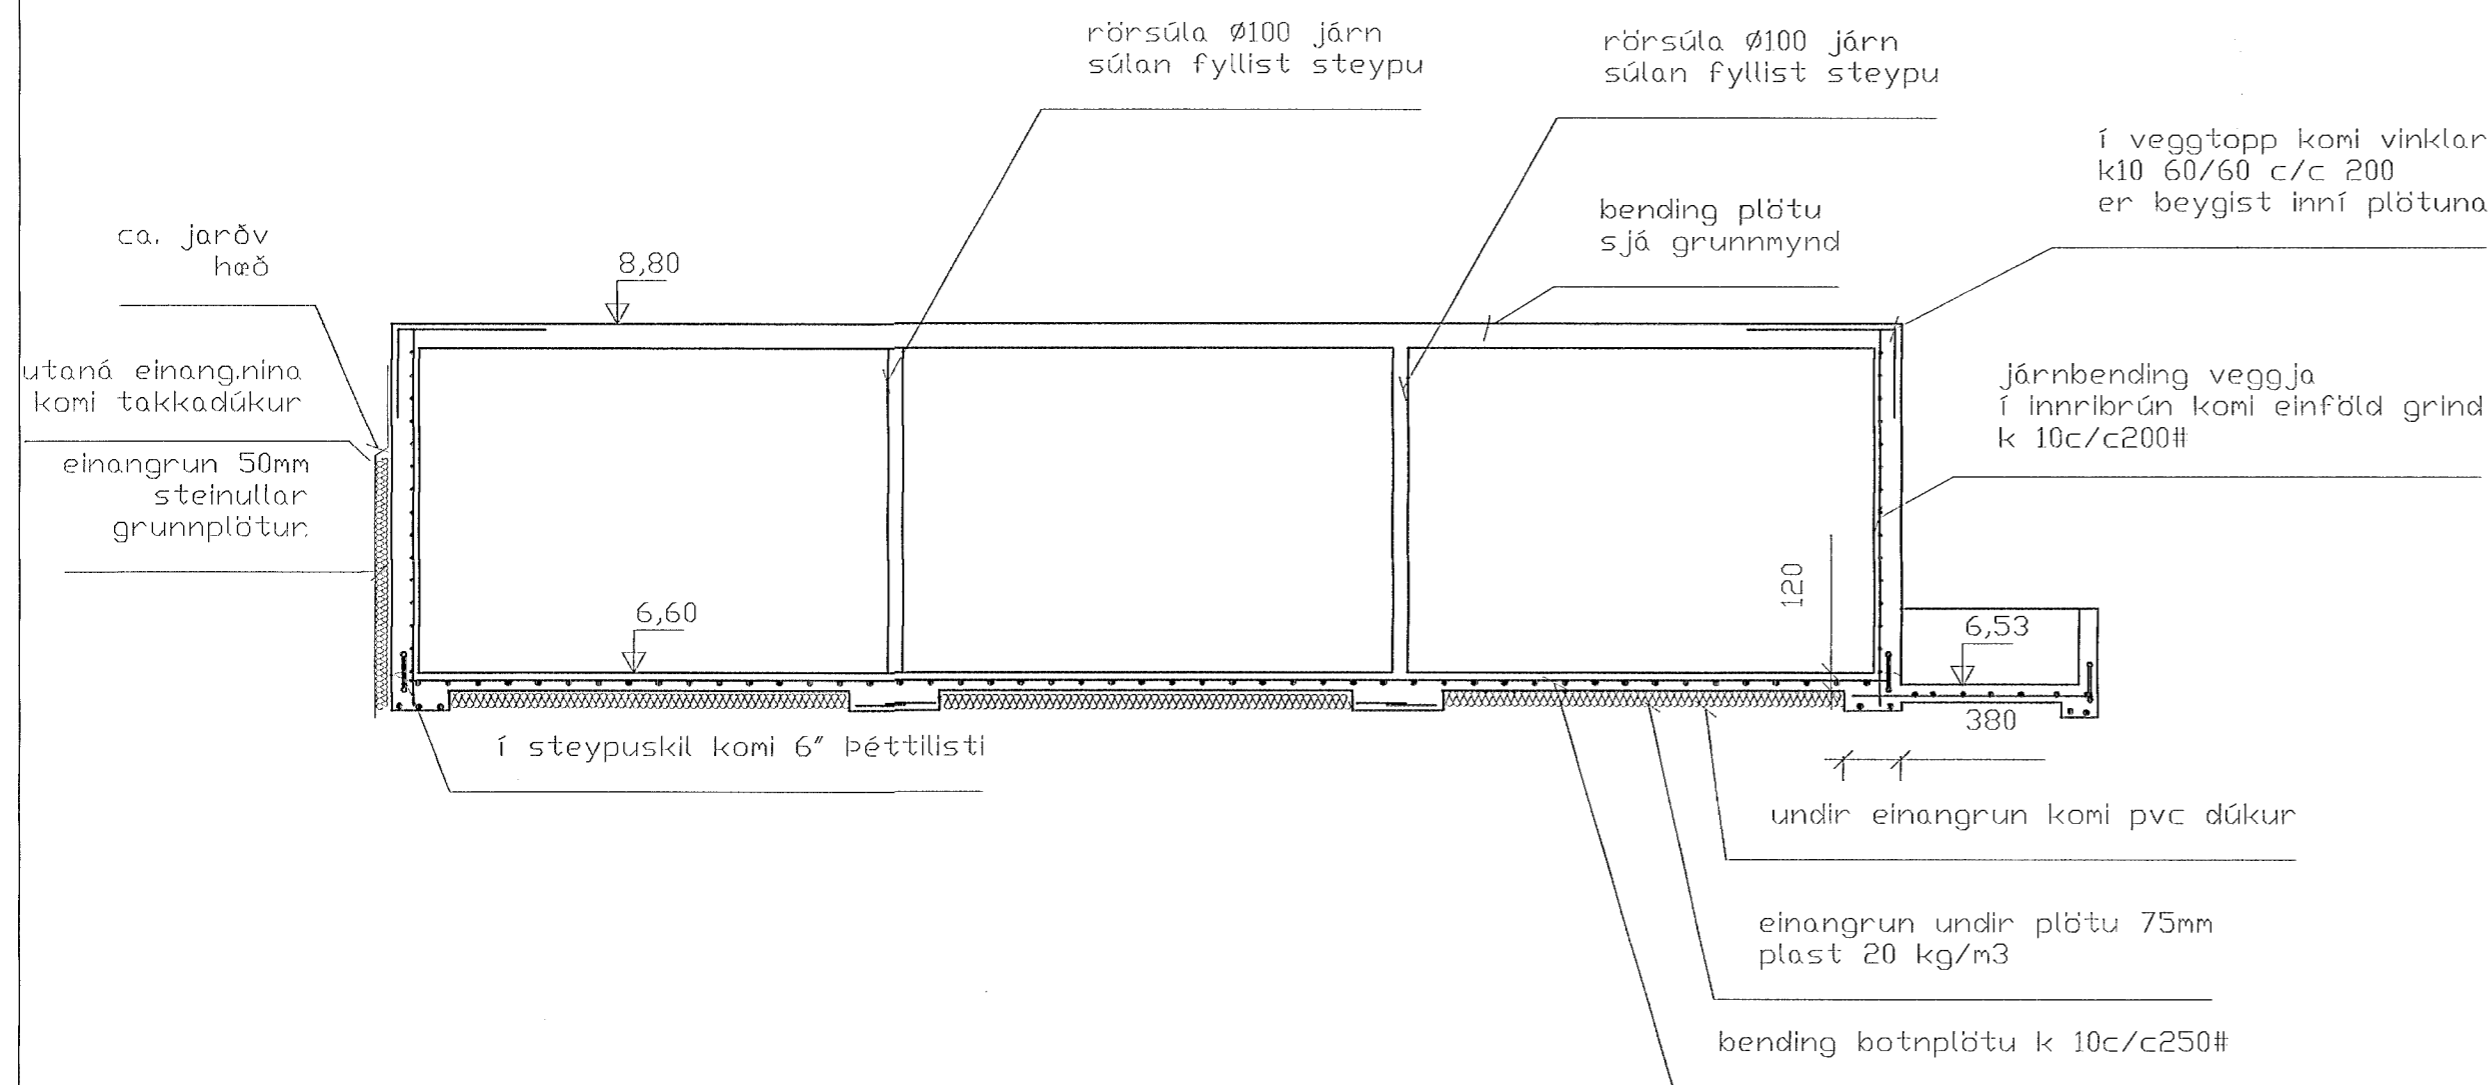

Snið A -A 1/50 í botnplötu og kjallaraveggi

SKÝRINGAR


STEYPA=S250  
 LOFTINNIHALD > 5%  
 V/S-TALA < 0,55  
 BENDISTÁL= Ks410  
 ÞAR SEM HÆÐ UNDIRSTAÐA ER > 120 SM KOMI EINFALD GRIND K10 c/c 300#  
 FYLLING INN Í SÖKKLA SKAL VERA FRÓSTFRÍ OG ÞJAPPAST Í 30 SM LÖGUM  
 UNDIRSTÖÐUR HVÍLA ÞÉTTRI MÓHELLU.  
 MESTA ÁLAG Á UNDIRSTÖÐUR < 500 KN/M

BR.	DAGS.	EÐLI BREITINGA	SIGN.

Lækjargata 18  
 Hafnarfirði

grunnmynd botnplötu og grunnmynd plötu y,  
 kjallara, sniðsperrur þakvirki

mælikvi: 1/50

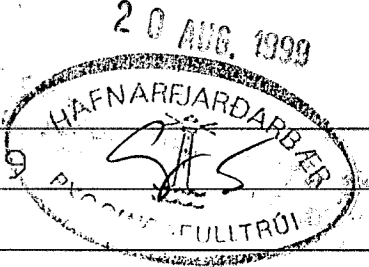

DAGS. ágúst 1999

VERK NR.

TEIKN. NR.

HANNAÐ sig. 241148-3009

TEIKNAD

YFIRFARIÐ

**TÆKNIÞJÓNUSTA SIGURDAR ÞORLEIFSSONAR ehf**  
 STRANDGÖTU 11 220 HAFNARFIRÐI  
 Sími 555-4255 FAX 565-2875  
 E-mail taeknihjonusta@islandia.is