


GRUNNMYND RISHÆÐAR MKV. 1:50.

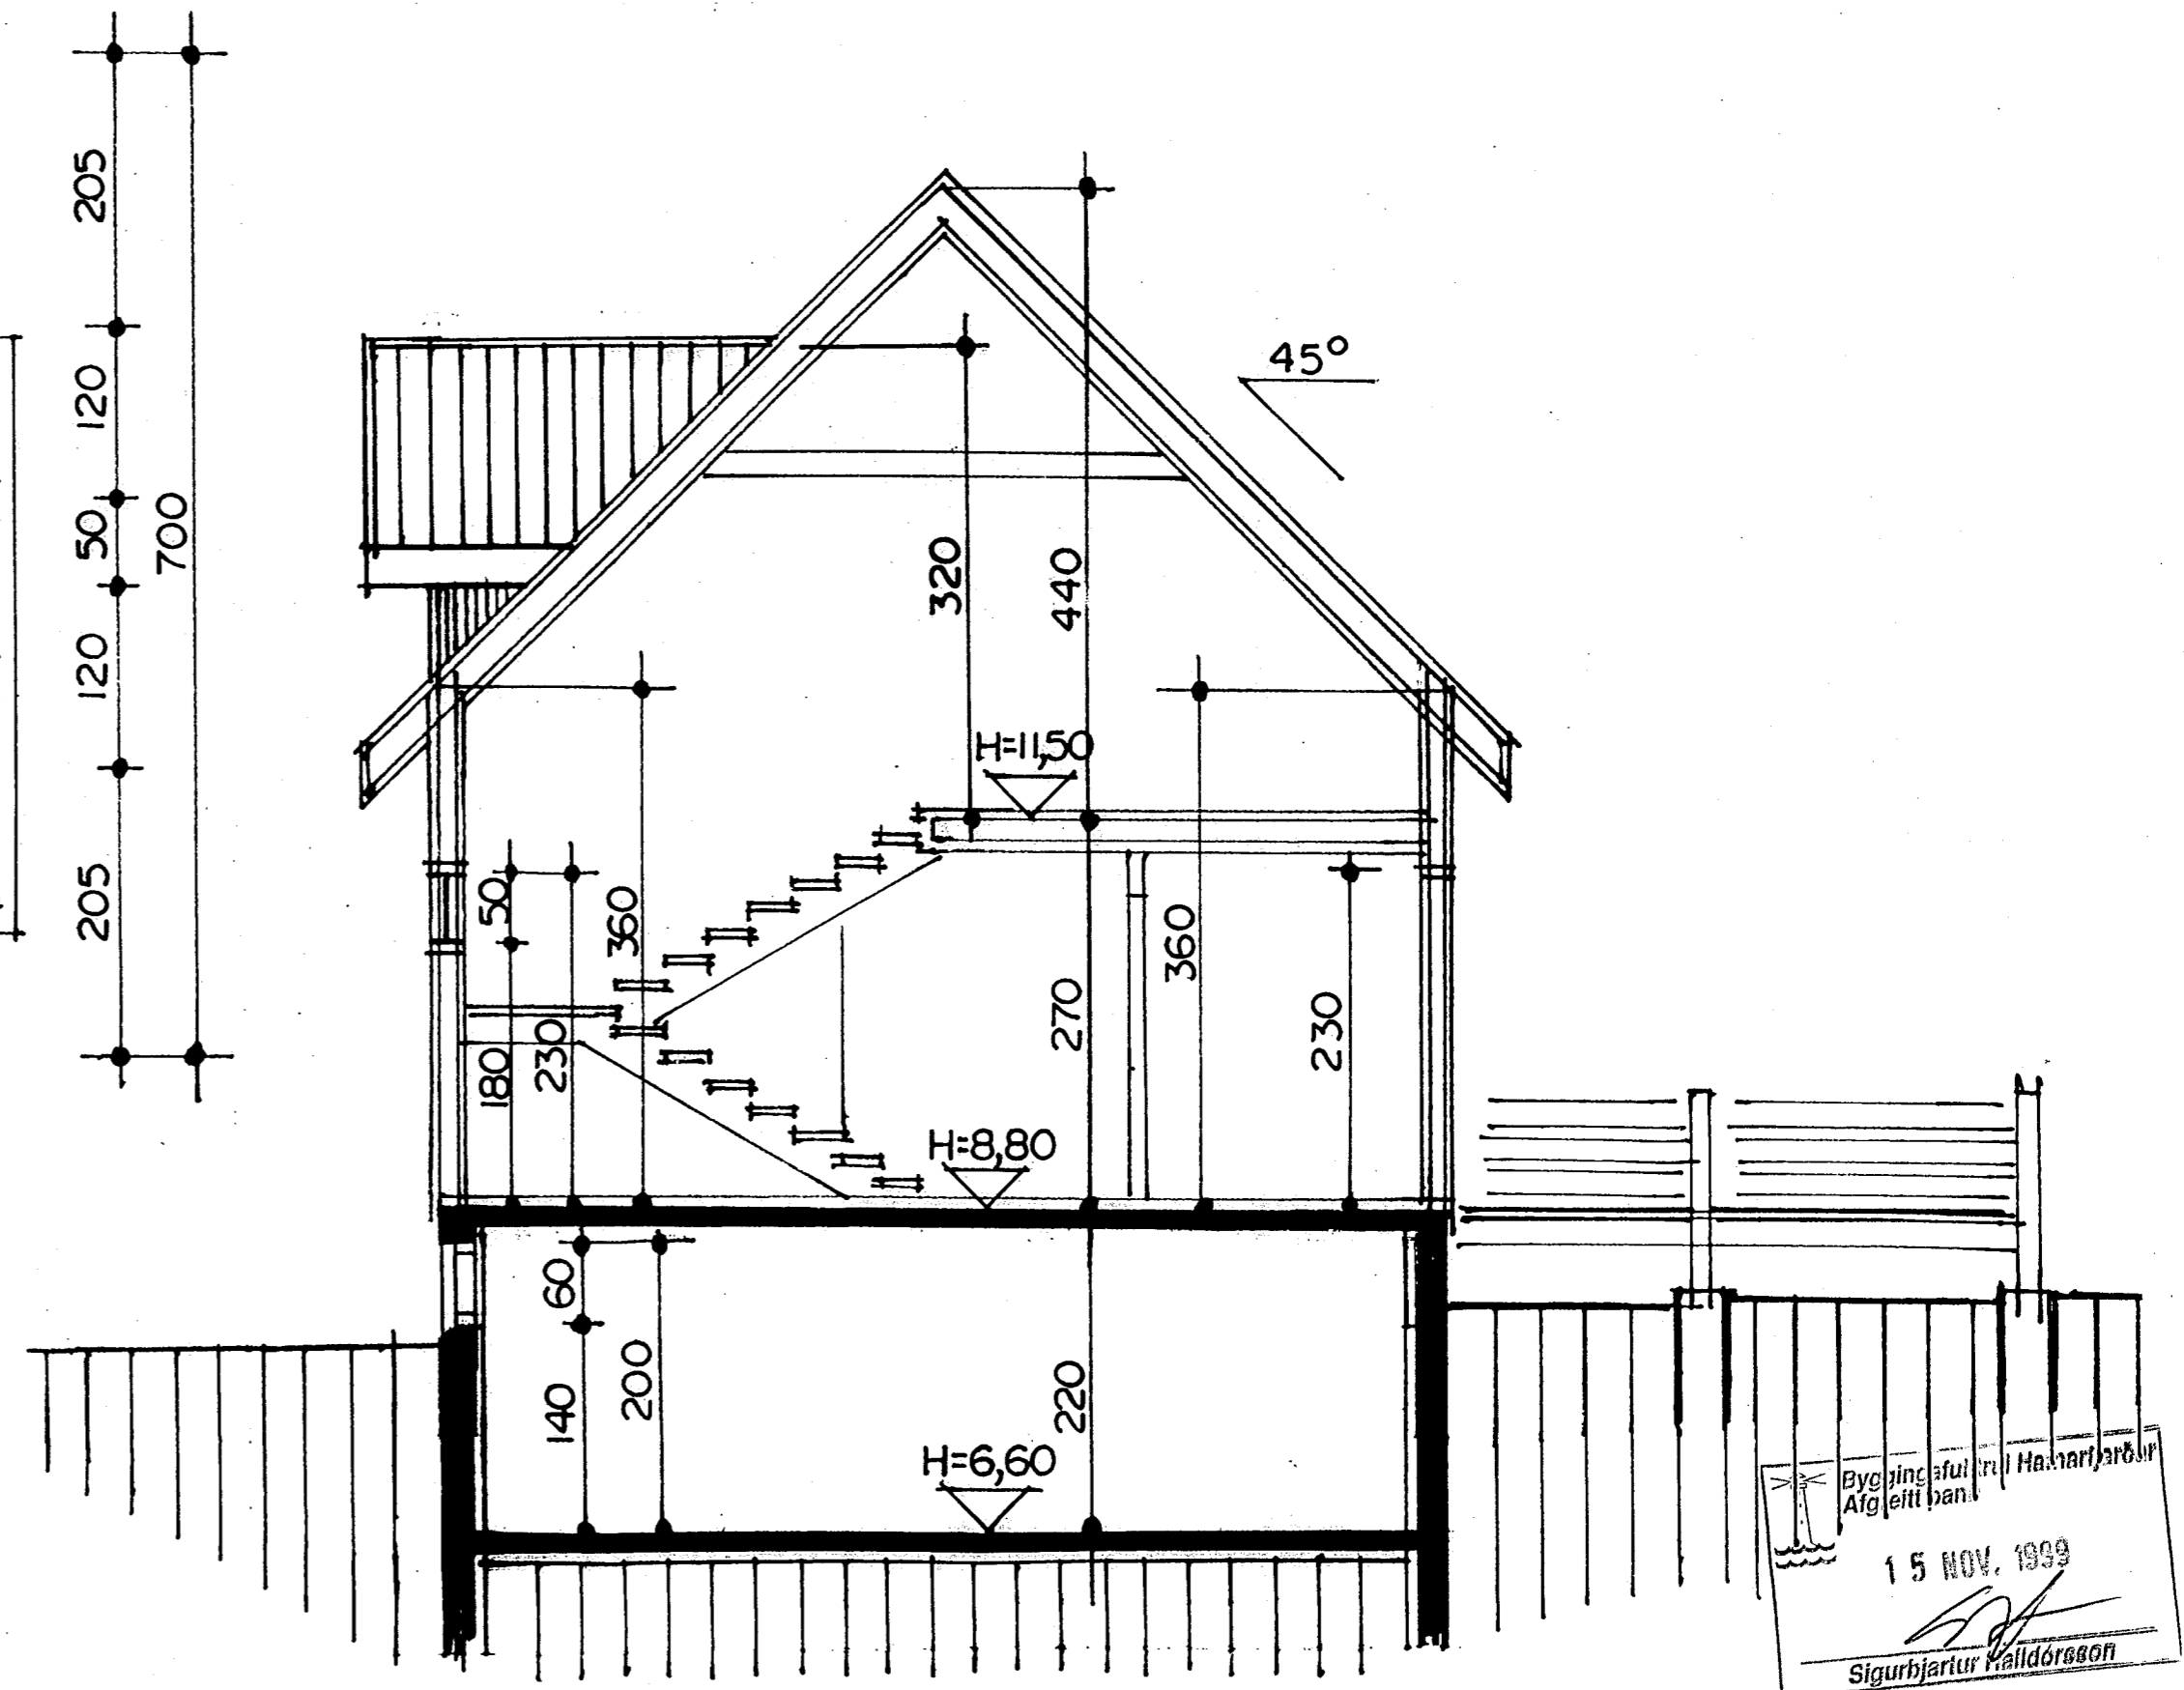

SNIÐ A-A MKV. 1:50.

LÆKJARGATA 18 HAFNARFIRÐI.

Sigurður Þorvarðarson byggingafræðingur bfi.
Teiknistofan Strandgötu 11 220 Hafnarfirði.
STH. teiknistofan ehf. kt. 510298-2769. Kt. aðalhönnuðar: 141250-4189.
Sími: 5651510. Fax: 5651299. Netfang: teiknistofan@islandia.is

Skýringar:	Séruppdráttur.
Teikning:	Grunnmynd rishæðar / snið.
Mælikvarði:	1:50.
Undirskrift:	<i>5/11 99 MJP</i>
Blað nr: 3 af 7.	Dagsetning: 02.11.1999.
Breytt:	

Byggingafræðingur / Hafnarfirði
Afgætt þan.
15 NOV. 1999
Sigurbjartur Málldórsson