


LÆKJARGATA 18 HAFNARFIRÐI.

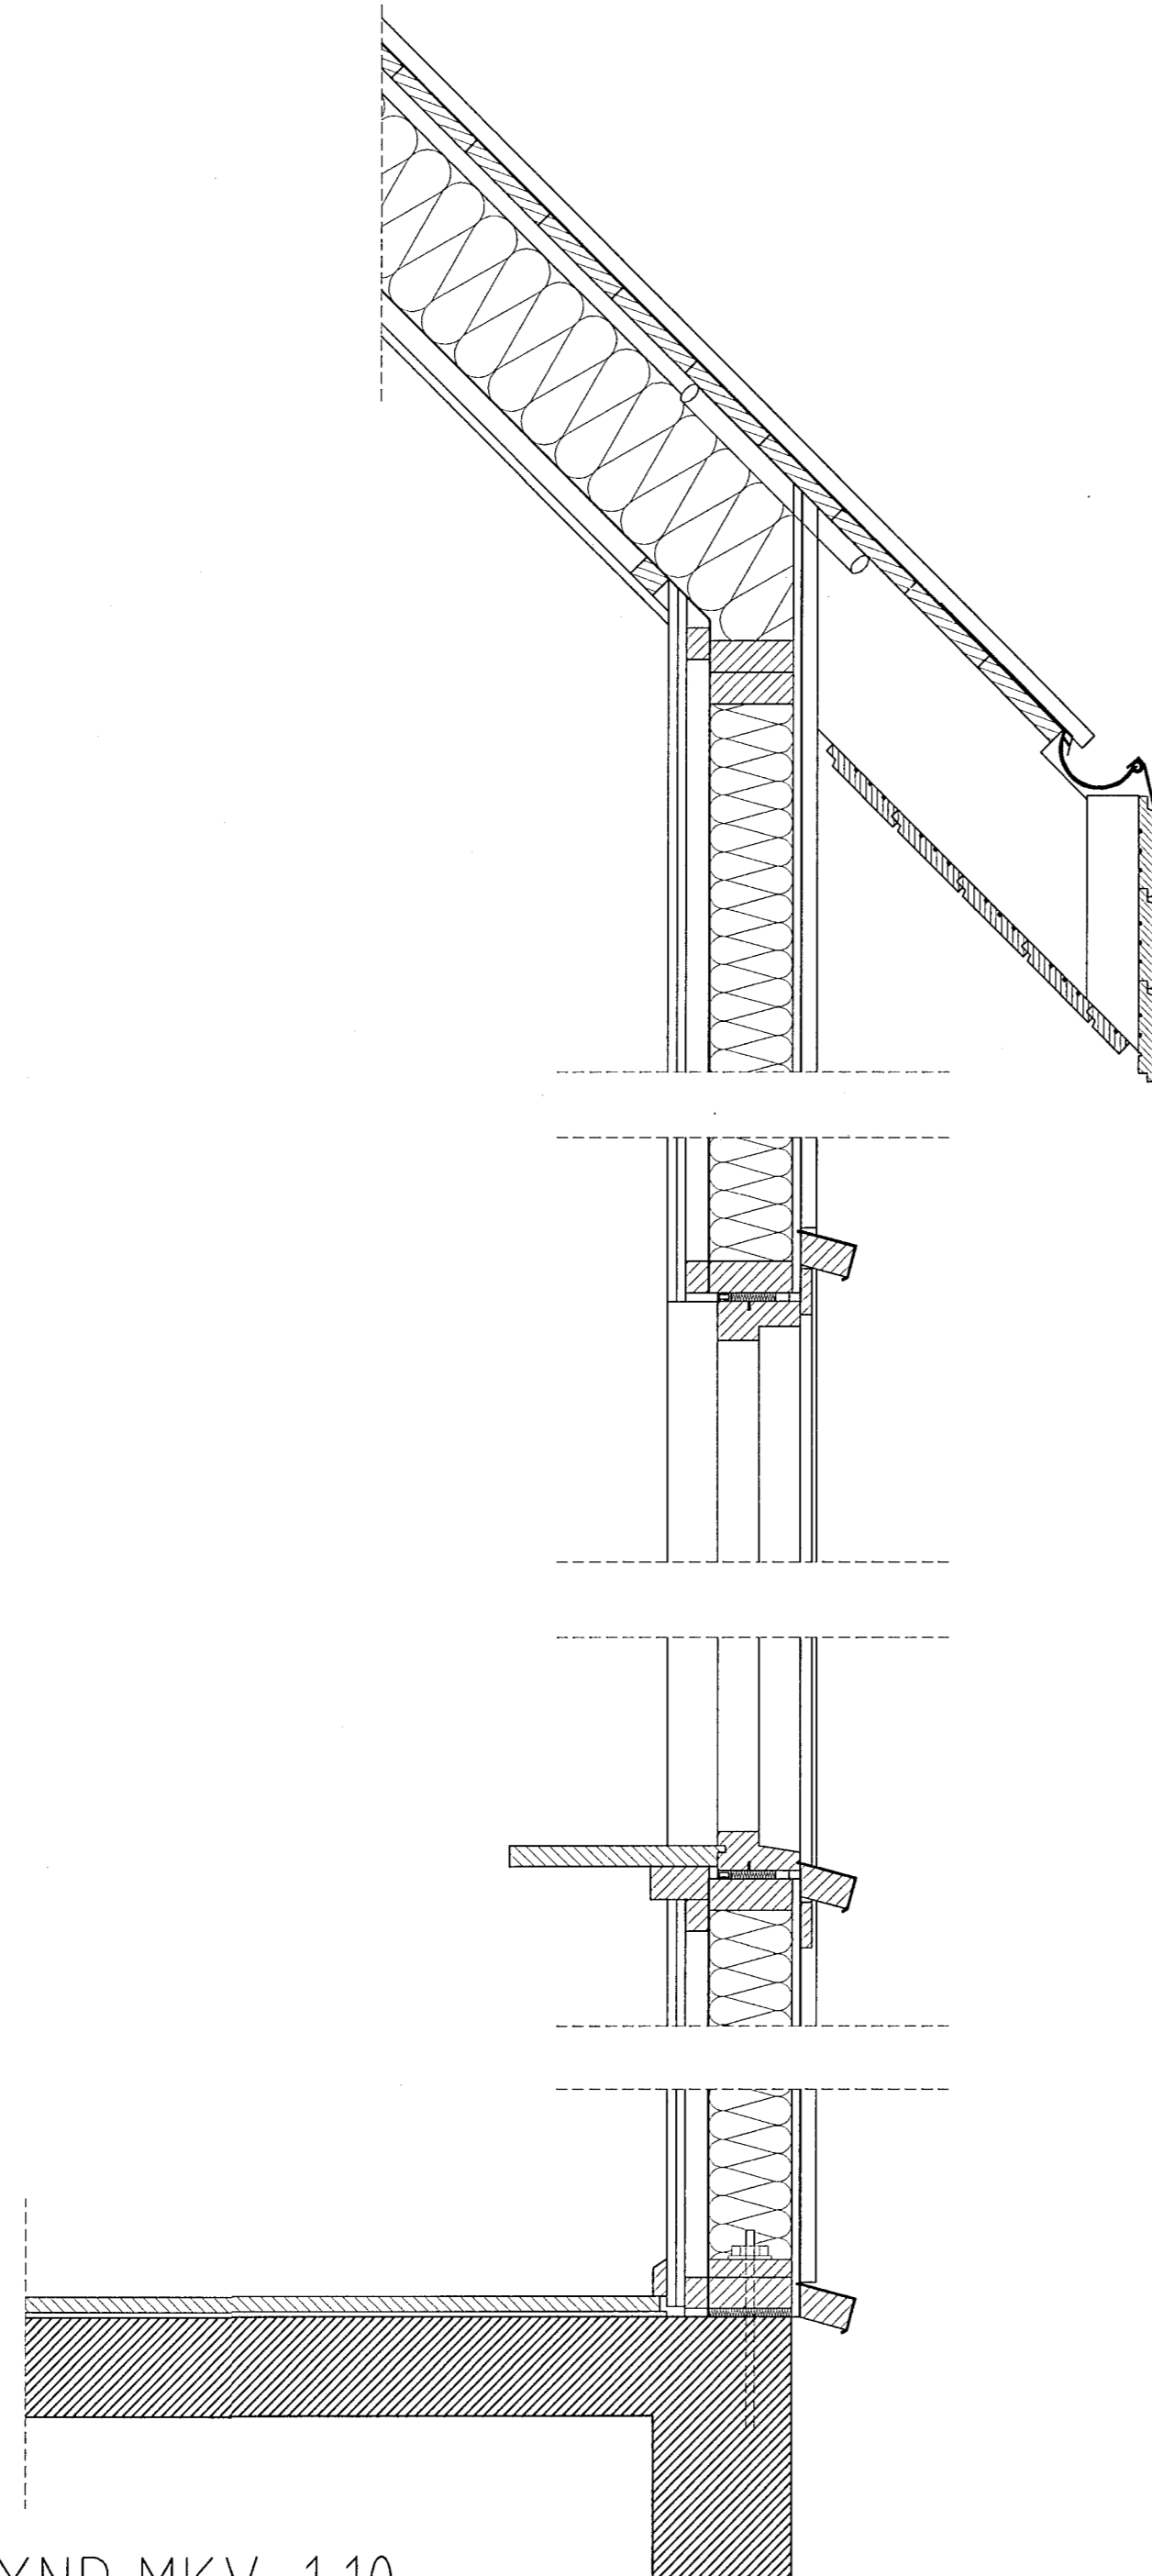

HLUTAMYND MKV. 1:10.

Dak/pakvirki:

Dakjárn.
 Pakpappi.
 Klæðning 25x150 mm. borðvidur.
 Timbursperrur 50x225 mm. c/c 600 mm.
 Sperrur festast við veggrind með "BMF. gaffalfestingu" 2 stk. pr. sperruenda.
 Í mæni eru sperrur settar saman með löskum úr 15 mm. rakapólnum krossvið beggja vegna. Saumur 40/50 mm. BMF kambsaumur 2x8 stk. pr. laska.
 Vindpappi (20 PAM).
 Þakeinangrun 200 mm. (Þakull).
 Rakasperra (500 PAM).
 Raflagnagrind (2x34x45 mm. fura)
 13 mm. Gifsplötuklæðning.

Þakkantur:

Loftræsting þaks: Ø32 mm. PVC. loftræstirör, 2 stk. per sperrubil.
 Rennujárn c/c 600 mm.
 Þakrenna: 100 mm. PVC. rennubönd c/c 800 mm.
 Flasnig.
 Panilklæðning 22x133 mm. vatnasklæðning framan á og undir kant.
 20 x 50 mm. Þakniðurfall. Sjá lagnateikningu.

Útveggir/grind.

Vegglægja 45x120 mm. fura fest við sökkul.
 Vegggrind 45x120 mm. furugrind.
 Stodir: c/c 600 mm.
 Lausholt 45x120 mm.
 Útveggjagrind er fest við sökkul með Ø 12 mm. galv. borðboltum L = 240 mm. c/c 600 mm.

Útveggir. frg. að utan.


12 mm. krossviður negldur við grind. (stýfing/vindvörn).
 Vindpappi (20 PAM).
 klæðning bárujárn.

Útveggir einangrun. frg. að innan.

120 mm. steinull, sem fyllir í vegggrind.
 Rakasperra. (500 PAM)
 34 x 45 mm. afréttingar og lagnagrind.
 2 x 13 mm. gifsplötuklæðning.

Veggur kjallari:

200 mm. Steyptur veggur.
 100 mm. Plasteinangrun.
 20 mm. múrhúð.

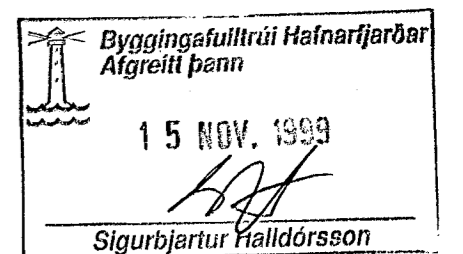

LÆKJARGATA 18 HAFNARFIRÐI.

Sigurður Þorvarðarson byggingafræðingur b.f.í.
 Teiknistofan Strandgötu 11 220 Hafnarfirði.
 STH. teiknistofan ehf. kt. 510298-2769. Kt. aðalhönnuðar: 141250-4189.
 Sími: 5651510. Fax: 5651299. Netfang: teiknistofan@istlandia.is

Skýringar:	Séruppráttur.
Teikning:	Hlutamynd.
Mælikvarði:	1:10.
Undirskrift:	5/10/99 <i>[Signature]</i>
Blað nr: 4 af 7.	Dagsetning: 02.11.1999.
Breytt:	