



NEYSLUVATNS- OG HITALAGNIR  
GRUNNMYND KJALLARA  
MKV. 1:50

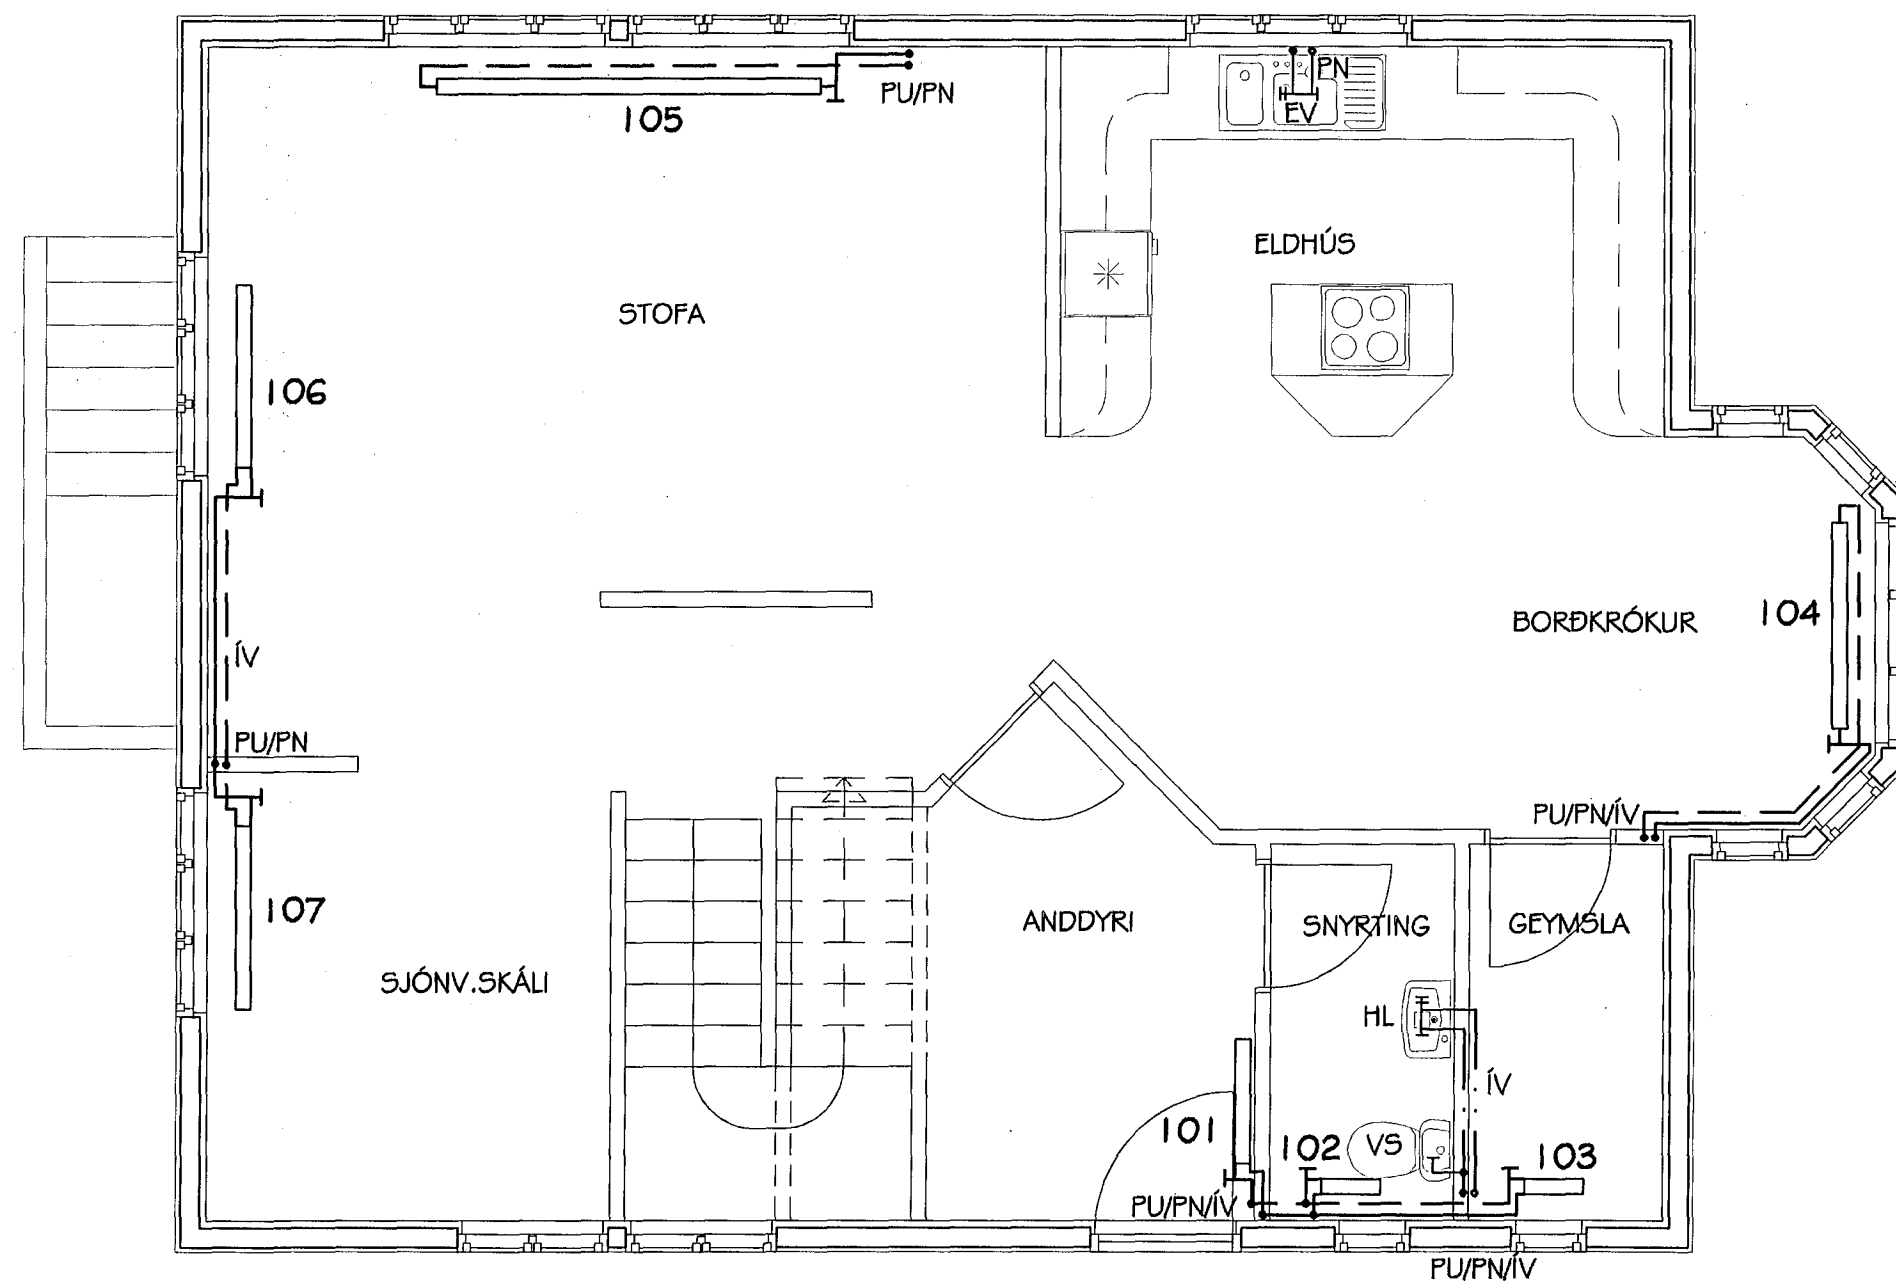

NEYSLUVATNS- OG HITALAGNIR  
GRUNNMYND I. HÆÐAR  
MKV. 1:50

**TILVÍSANIR:**  
SJÁ ALMENNAR SKÝRINGAR Á TEIKNINGU 700.  
SJÁ GRUNNMYND NEYSLUVATNS- OG HITALAGNA Á 2 HÆÐ Á TEIKNINGU 801.  
SJÁ RÚMMYND NEYSLUVATNS- OG HITALAGNA Á TEIKNINGU 802.  
SJÁ FRÁRENNISLAGNIR INNHÁUSS Á TEIKNINGUM 702 OG 703.

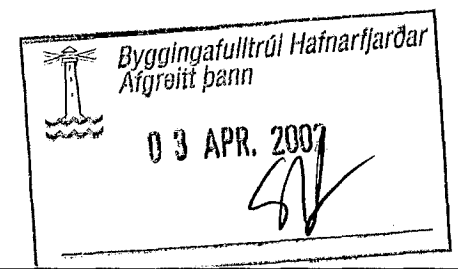

Br. nr.	Dags.	Af.	Breyting
(A)			
(B)			
(C)			
(D)			

**TEIKNISTOFAN  
TORGID**  
RÁÐGJÖF - HÖNNUN - EFTIRLIT

ARMÜLI 36, 108 REYKJAVÍK, SÍMI 568-8866, FAX 568-8878  
Þorsteinn Friðbjófnsson, Magnús Þ. Guðmundsson,  
byggingateknifræðingur, innanhússarkitekt.  
Kt. 211055-5299 Kt. 240654-5559

**LÆKJARGATA 20  
HAFNARFJÖRÐUR**

Teikningarheiti: NEYSLUVATNS- OG HITALAGNIR  
GRUNNMYND KJALLARA OG 1. HÆÐAR

Dags. 02.05.2000 Kvarði 1:50  
Hannað ÞF Teiknað ÞF Samþ. *[Signature]*  
Verknr. 99-831 Teikn.nr. 801 Breyt.nr.